

Váš dopis Č.j.: OUL-0562/2022
 Ze dne:
 Číslo jednací: O22010076290
 Vyřizuje: Markéta Hrbková
 Tel.: +420 387 761 423
 Fax: +420 387 761 225
 E-mail: marketa.hrbkova@cevak.cz
 Datum: 02. září 2022

OBE CNÍ ÚŘAD LIBNÍČ	
Došlo: 8.9.2022	Spis.zn.
Č.j.: OUL-0667/2022	Skart. zn. a lhůta
Počet listů/příloh: 5/0	4/5

Obec Libníč
 Libníč 85
 37371 Libníč

Libníč, Na Strouze, parc.č. 105/2, 324/1, 319/33, 1168, 1172, 1170 - výstavba komunikací – polní cesta VC3 (územní řízení, stavební řízení)

Investor: Obce Libníč, Libníč, č. p. 85, 37371 Libníč

Projektová dokumentace řeší stavbu nové komunikace – polní cesty VC3 o celkové délce 1860 m mezi hranicí katastrů k. ú. Úsilné / k. ú. Libníč a centrem obce Libníč ve vazbě na ulici Za Humny. Navržená trasa komunikace je vedena ochranným pásmem čistírny odpadních vod (ČOV) Libníč. Komunikace je vytvářena pro kvalitnější obsluhu okolních zemědělských ploch. Navrhovaná šířka vozovky je 4 m + oboustranná krajnice 0,5 m. Jde o stavbu povrchového charakteru – případný styk se stávajícími inženýrskými sítěmi se nepředpokládá.


Odvodnění dešťových vod ze zpevněných ploch bude zajištěno vyspádováním dostatečným podélným a příčným sklonem ke kraji zpevněných ploch do okolního terénu, kde dojde k přirozenému vsaku. K tomu má pomáhat podélná drenáž (převážně pravostranná) s vyústěním do vodoteče nebo šachty se vsakem. Poklopy šachtových vstupů, šoupat a mříže vpustí budou upraveny do úrovně nových povrchů.

S realizací souhlasíme při respektování následujících požadavků:

- V ochranném pásmu není možno stavět objekty k bydlení nebo k rekreaci, objekty občanské vybavenosti, průmyslové provozy a všechny objekty vyžadující zvýšenou ochranu prostředí: školská, tělovýchovná, zdravotnická, lázeňská a rekreační zařízení, potravinářské objekty, studny apod. (viz čl.4.7 a 3.1.1 TNV 756011 Ochrana prostředí kolem kanalizačních zařízení). Pozemky v ochranném pásmu je možno zemědělsky využívat.
- Před zahájením zemních prací bude na místě provedeno vytyčení sítí provozovaných ČEVAK a.s. Vytyčení vodohospodářských sítí pro veřejnou potřebu provede ČEVAK a.s. – David Uhlík, tel. 727 831 850, david.uhlik@cevak.cz. (vytyčení je potřeba objednat nejméně deset dní předem). Před zahájením prací bude provedena kontrola funkčnosti ovládacích armatur.
- Společnosti ČEVAK a.s. bude v předstihu písemně sdělen termín zahájení stavby.
- Investor umožní přístup technikům ČEVAK a.s. na staveniště v průběhu realizace.
- Při výstavbě nových zpevněných ploch budou povrchové prvky vodohospodářských sítí umístěny do nivelety nové zpevněné plochy. Povrchové krytí vodovodního řadu musí být minimálně 1,5 m. Pokud dojde ke změně stávajícího krytí vodovodu, bude nutné toto předem projednat a odsouhlasit s pracovníkem společnosti ČEVAK a.s.
- Technická přejímka funkčnosti povrchových prvků vodohospodářských sítí bude provedena před položením poslední vrstvy komunikace. Technickou přejímku povrchových prvků vodohospodářských sítí provede proti objednavce - provoz vodovody - Karel Musil tel. 602 643 521, Jiří Jurásek tel. 724 830 131, provoz kanalizace Martin Vrba tel. 606 733 651. Předání všech povrchových prvků vodohospodářských sítí v plně funkčním stavu bude na místě písemně potvrzeno oprávněným pracovníkem ČEVAK a.s. Toto potvrzení bude doloženo ke kolaudaci.
- Před rekonstrukcí komunikace a po ní bude provedena kamerová prohlídka kanalizace na náklady stavby a případné poruchy budou na náklady stavby opraveny.


- V rámci uvedení stavby do provozu bude doložena dokumentace geodetického zaměření skutečného provedení vodohospodářských sítí a jejich povrchových znaků, které byly odkryty případně provedeny v rámci stavby. Předávaná dokumentace bude obsahovat tyto požadované náležitosti - technickou zprávu, seznam souřadnic a výšek s kódováním, popisem bodů, situaci se zákresem sítí na papíru a v digitální podobě s výkresy ve formátu DGN.









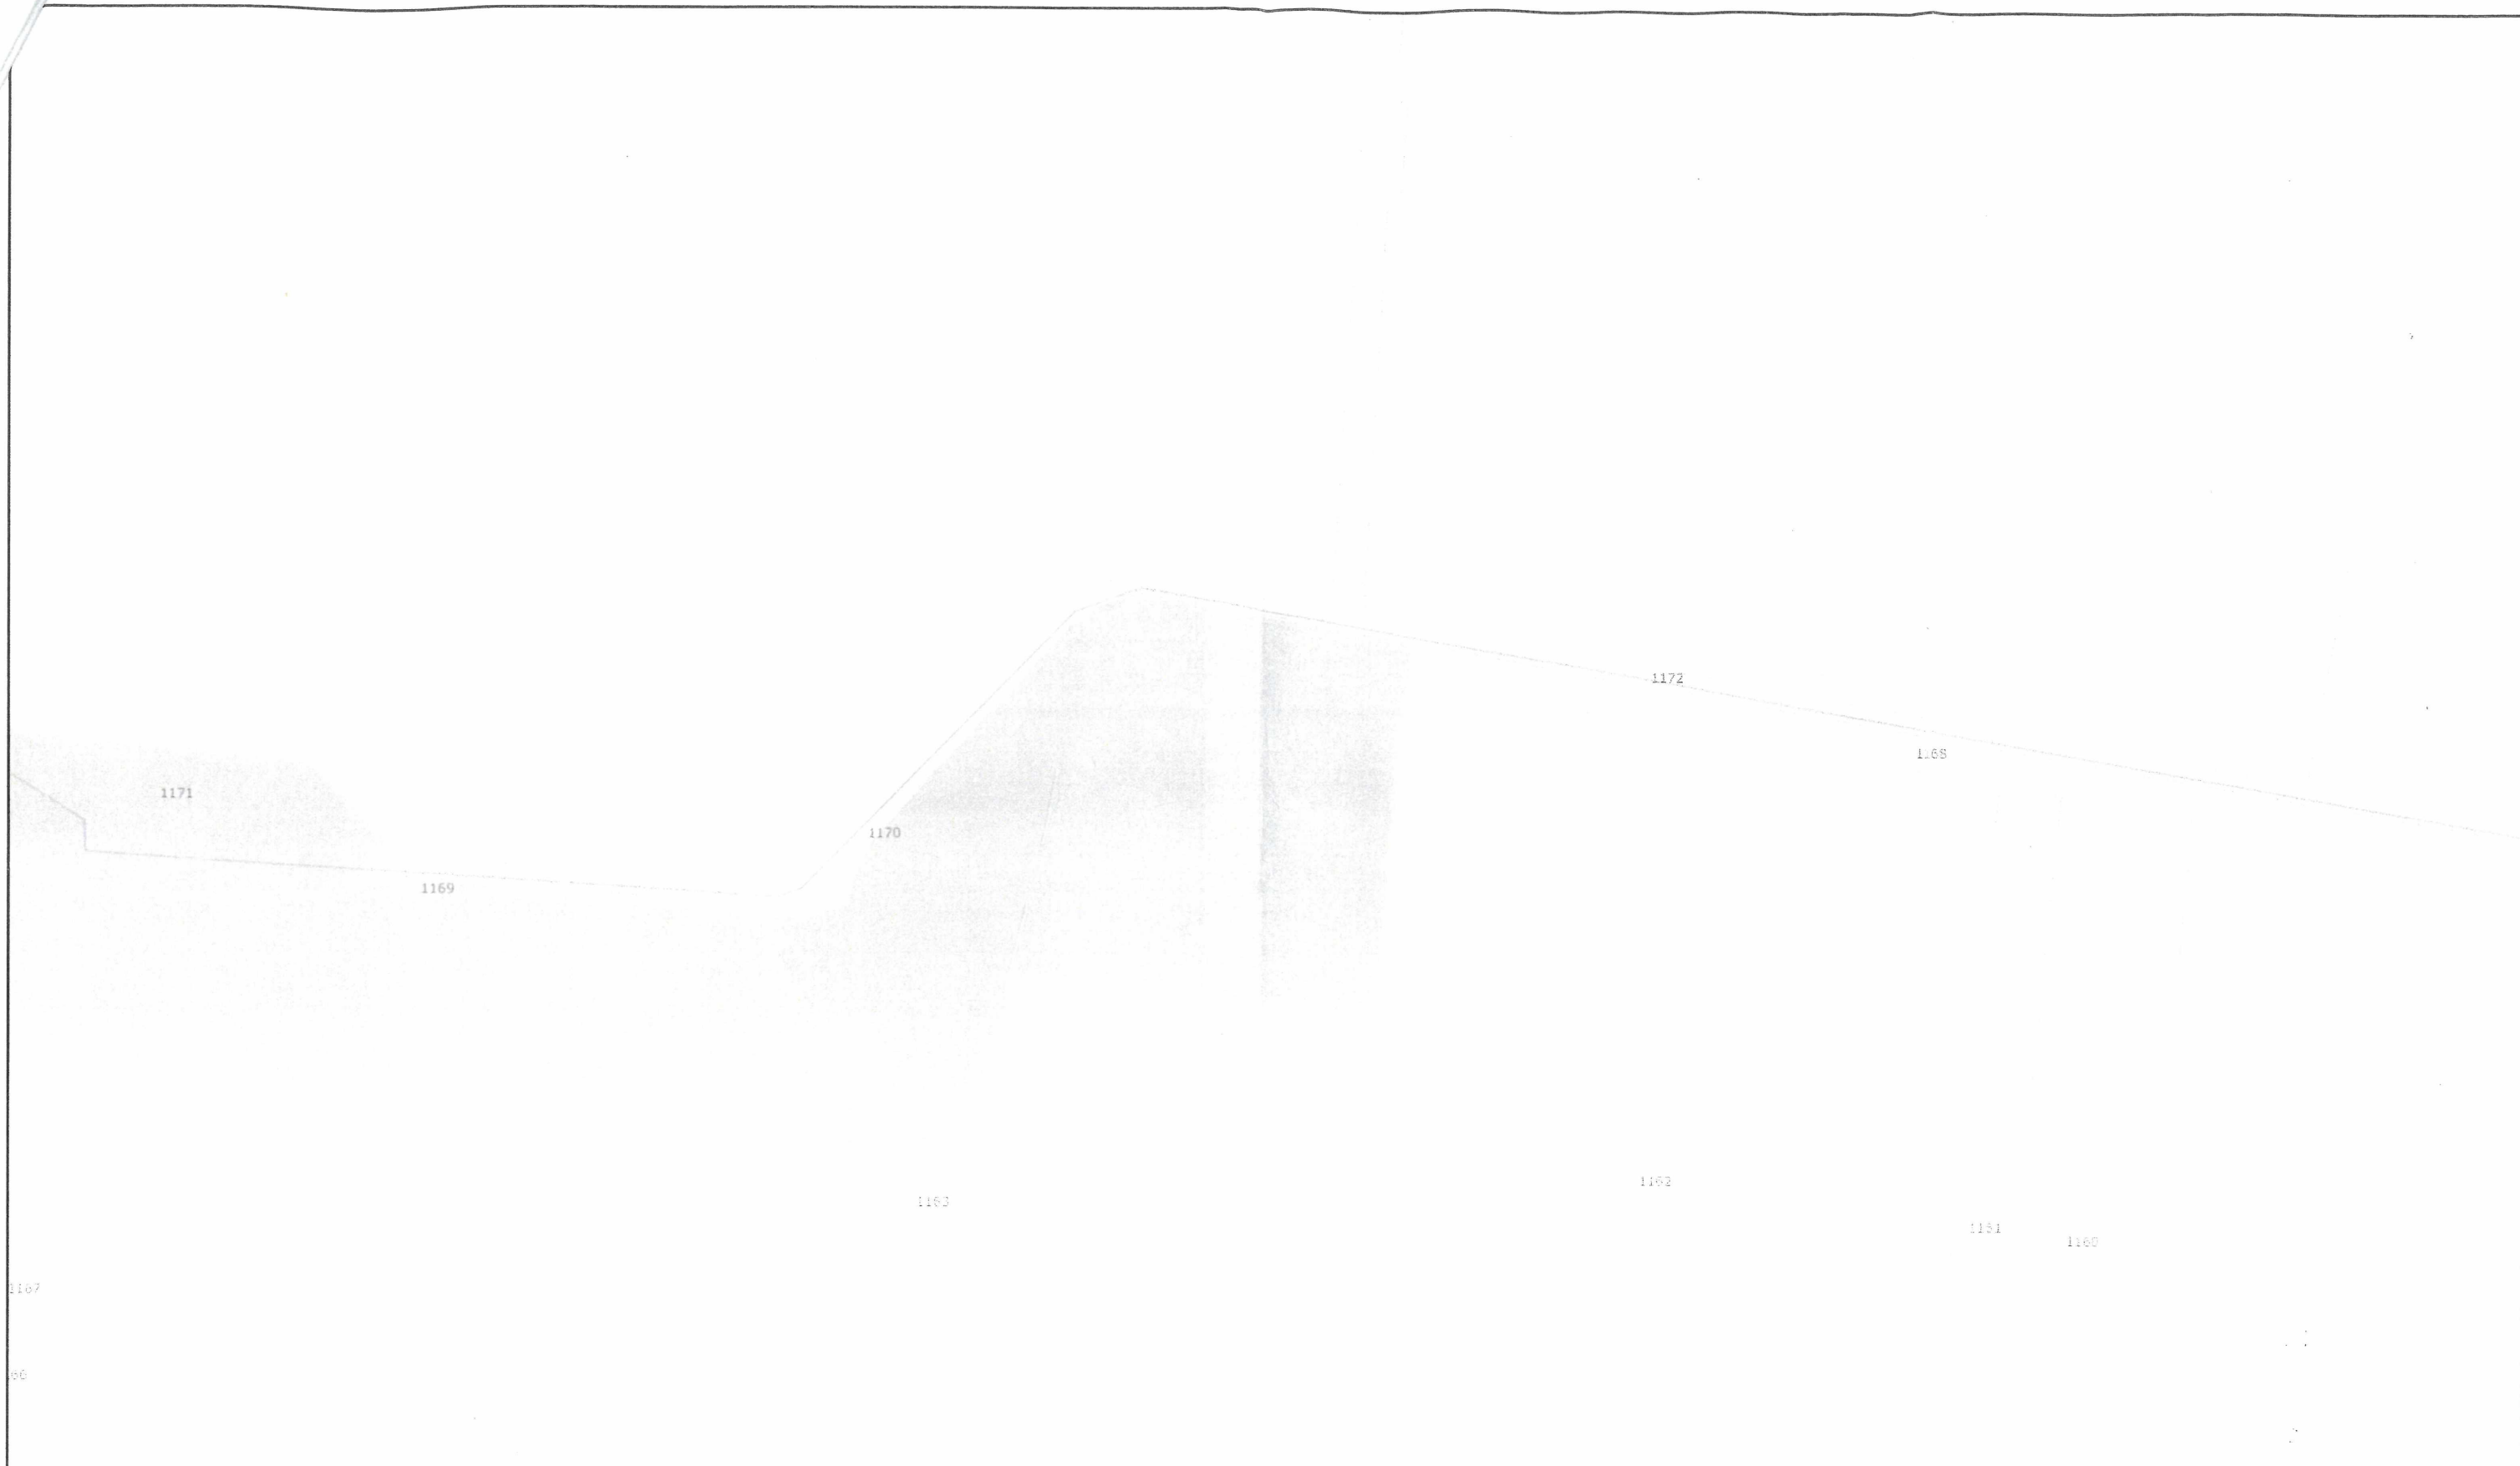



Toto vyjádření společnosti ČEVAK a.s. má platnost 2 roky ode dne vydání.

S pozdravem  **ČEVAK a.s.**
Severní 8/2264, 370 10 České Budějovice
IČ: 608 49 657 DIČ: CZ60849657
zapsaná v OR u KS Č. Budějovice
oddíl B, vložka 657 (123)

Ing. Jiří Lipold
technický ředitel

Přílohy: mapa_O22010076290-1.pdf, mapa_O22010076290-2.pdf, mapa_O22010076290-3, projektová dokumentace



	vodovod		kanalizace		silový kabel
	surová voda		dešťová kanalizace		ovládací kabel
	mimo provoz		odlehčovací stoka		jiný provozovatel
sítě s poskytováním vybraných služeb		Měřítko	1 : 2 000		
	vodovod	Lokalita	Libnič		
	kanalizace	Příloha k vyjádření č.	O22010076290-2		
 ČEVAK ČEVAK a.s. Severní 2264/8 370 10 České Budějovice		Vyhotovil	Markéta Hrbková		
		Vytisknuto	02.09.2022 12:38		
		Zákres sítě je nutné ověřit vytyčením v terénu. Objednávku na vytyčení zašlete týden předem.			

