



VOZOVKA KOMUNIKACE - POLNÍ CESTA 'VC3'
VZOROVÝ ŘEZ M 1:50

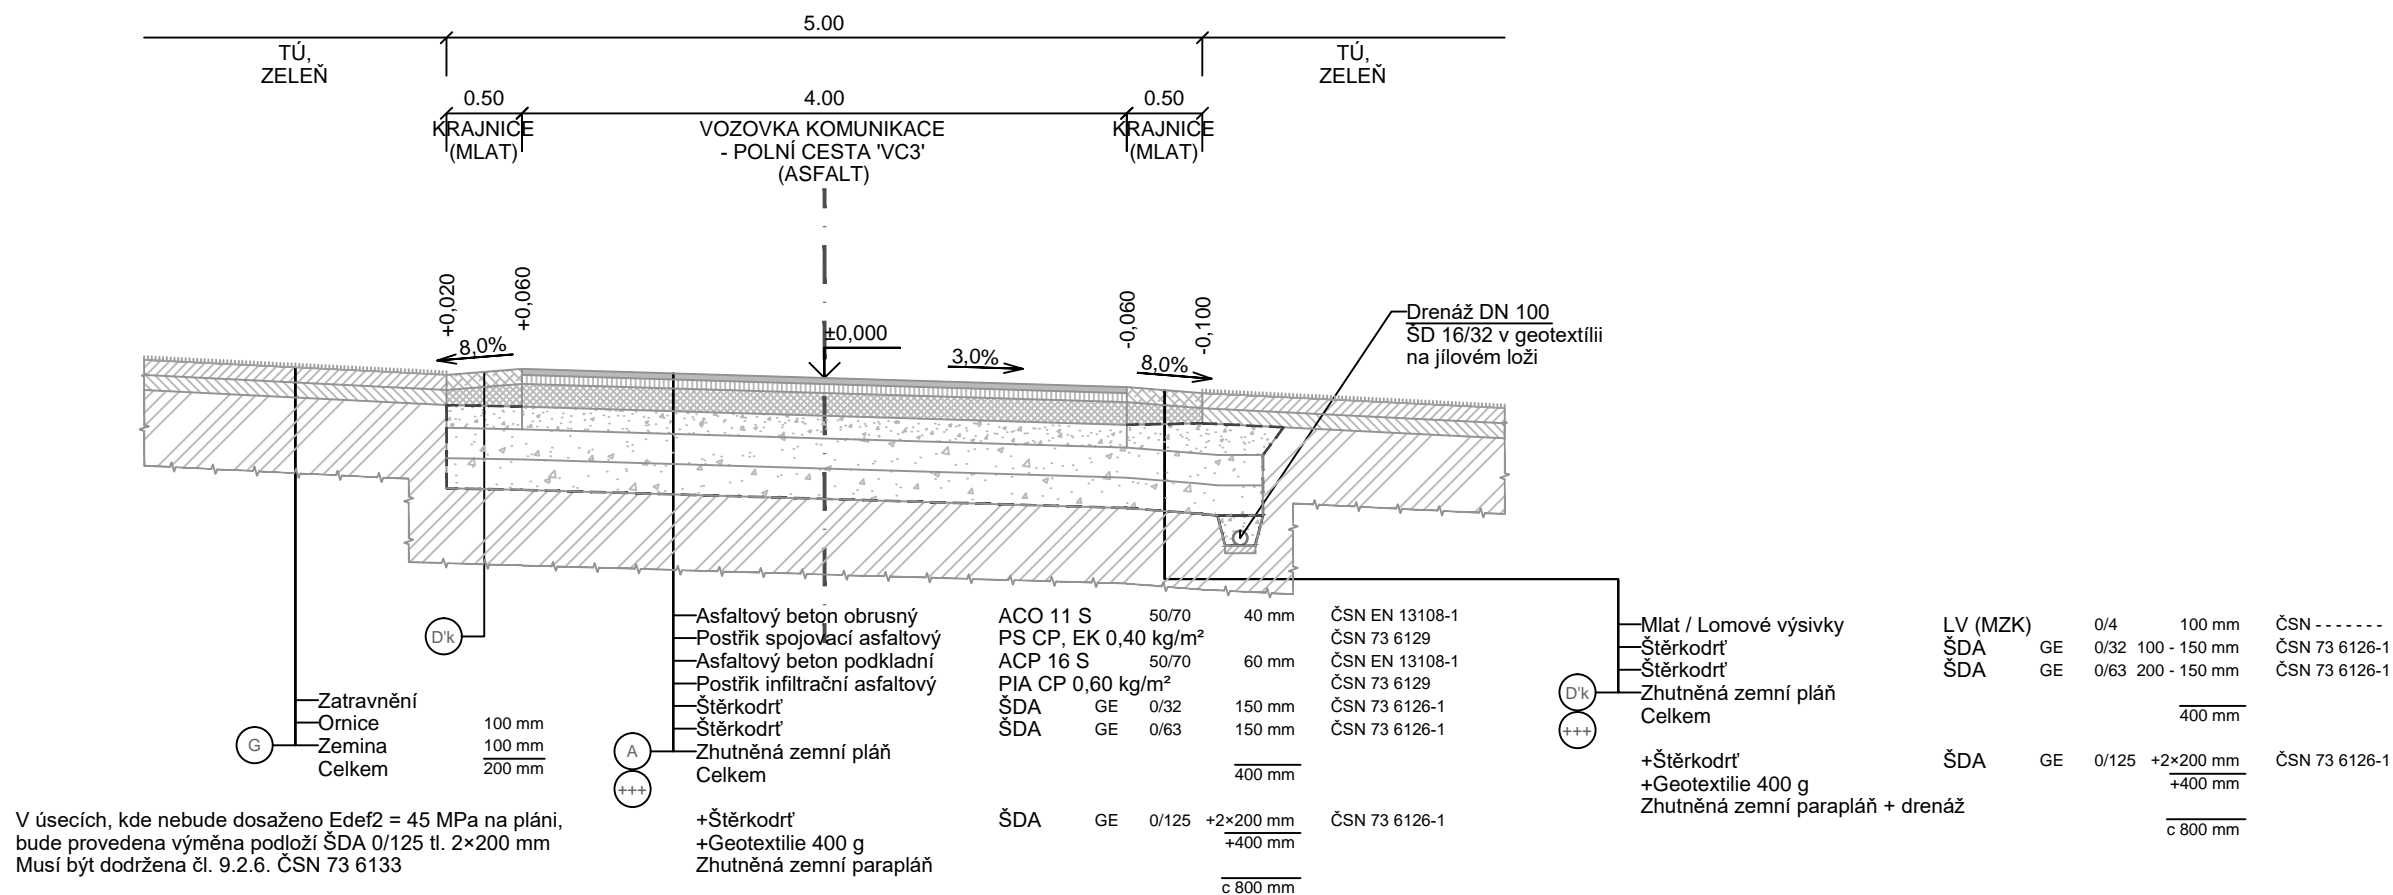

ST. VOZOVKA MÍSTNÍ KOMUNIKACE - OPRAVA / ZPEVNĚNÁ PLOCHA - SJEZD / KOMUNIKACE - POLNÍ CESTA 'VC3'
VZOROVÝ ŘEZ M 1:50

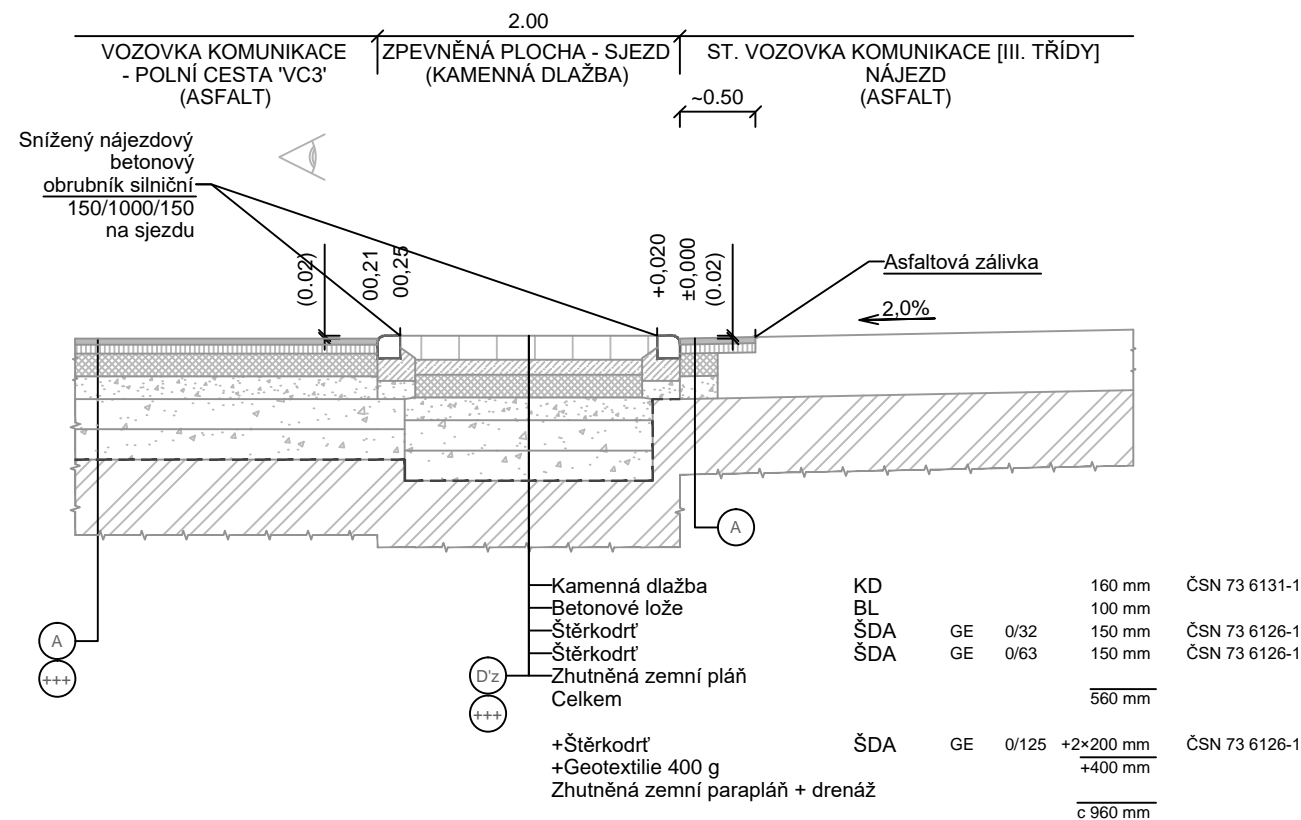

SO 101 - ZPEVNĚNÉ PLOCHY A TÚ, ZELENĚ
1. Stavební část + 2. Stavební část REVIZE 11'23

Vladimír KECEK - autorizovaný technik pro dopravní stavby, specializace nekojevoá vozidla Majdalena 17, 378 03, tel.: 728 225 565, e-mail: v.kecek@seznam.cz, IČ 744 01 122			
Název akce: Výstavba komunikací – polní cesta VC3, lokalita Na Strouze, p.č. 105/2, 324/1, 319/33, 1168, 1172 a 1170, k.ú. Libníč			
Objednatel - Investor: Obec Libníč, Libníč 85, 373 71 Libníč			
Architektonický návrh:	Vedoucí zakázky:	Datum:	Vyhotovení:
-	Vladimír KECEK	03/2022	
Zodpovědný projektant:	Vypracoval:	Stupeň:	Měřítko:
Vladimír KECEK	Vladimír KECEK	(DSP)	1:50
Část dokumentace:	Výkres:	Číslo výkresu:	
DOPRAVNÍ ŘEŠENÍ	VZOROVÉ ŘEZY	C.4.	