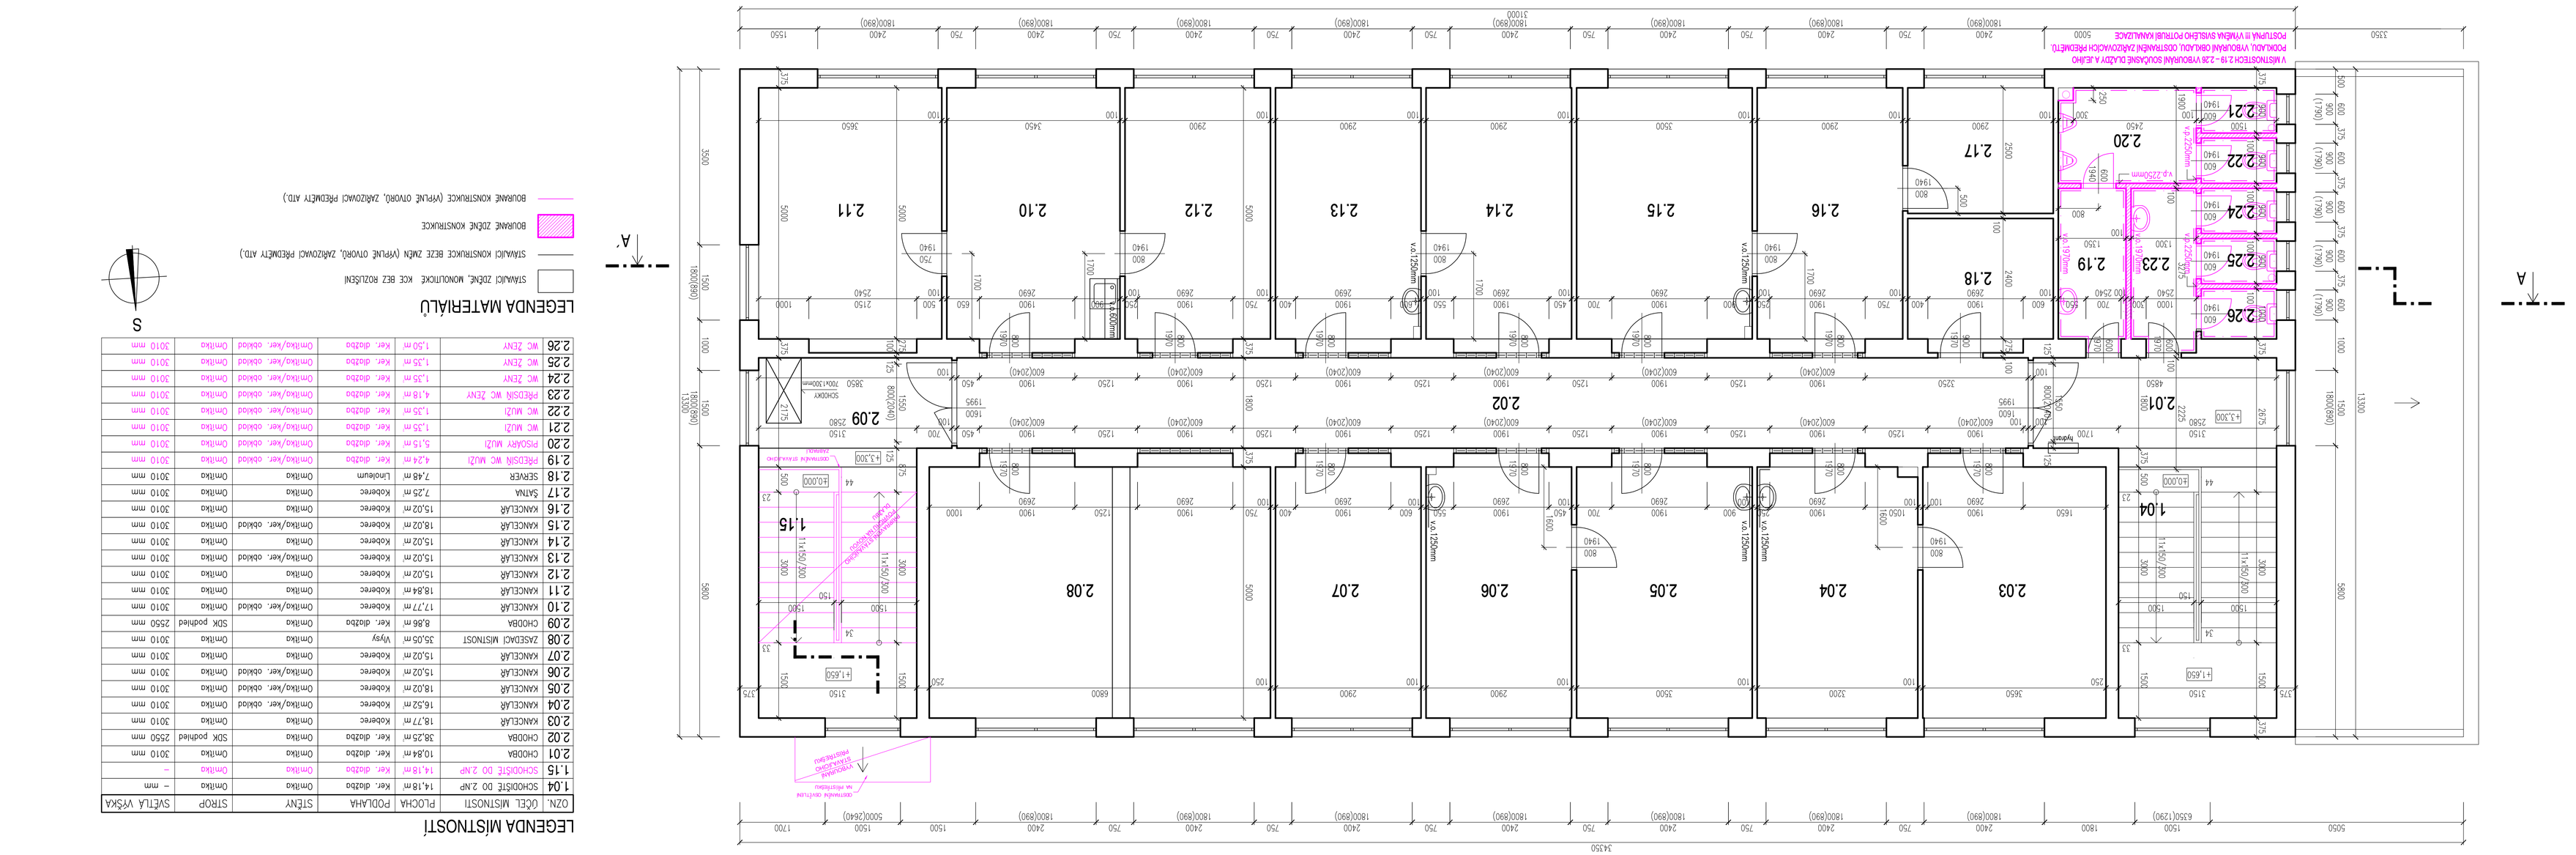

LEGENDA MATERIÁLŮ

	STÁVAJÍCÍ ZDIVO, MONOLITICKÉ KCE BEZ ROZLIŠENÍ
	STÁVAJÍCÍ KONSTRUKCE BEZE ZMĚN (VYPLNĚ OTVORŮ, ZAŘÍZOVACÍ PŘEDMĚTY ATD.)
	BOURANÉ ZDIVO KONSTRUKCE
	BOURANÉ KONSTRUKCE (VYPLNĚ OTVORŮ, ZAŘÍZOVACÍ PŘEDMĚTY ATD.)

LEGENDA MÍSTNOSTÍ

OZN.	OČEL MÍSTNOSTI	PLOCHA	PODLAHA	STĚNY	STROP	SVĚTLÁ VÝŠKA
1.04	SCHODIŠTĚ DO 2.NP	14,18 m²	Ker. dlažba	Omítka	Omítka	– mm
1.15	SCHODIŠTĚ DO 2.NP	14,18 m²	Ker. dlažba	Omítka	Omítka	–
2.01	CHODBA	10,84 m²	Ker. dlažba	Omítka	Omítka	3010 mm
2.02	CHODBA	38,25 m²	Ker. dlažba	Omítka	SDK podhled	2550 mm
2.03	KANCELÁŘ	18,77 m²	Koberec	Omítka	Omítka	3010 mm
2.04	KANCELÁŘ	16,52 m²	Koberec	Omítka/ker. obklad	Omítka	3010 mm
2.05	KANCELÁŘ	18,02 m²	Koberec	Omítka/ker. obklad	Omítka	3010 mm
2.06	KANCELÁŘ	15,02 m²	Koberec	Omítka/ker. obklad	Omítka	3010 mm
2.07	KANCELÁŘ	15,02 m²	Koberec	Omítka	Omítka	3010 mm
2.08	ZASEDACÍ MÍSTNOST	35,05 m²	Vlysy	Omítka	Omítka	3010 mm
2.09	CHODBA	8,86 m²	Ker. dlažba	Omítka	SDK podhled	2550 mm
2.10	KANCELÁŘ	17,77 m²	Koberec	Omítka/ker. obklad	Omítka	3010 mm
2.11	KANCELÁŘ	18,84 m²	Koberec	Omítka	Omítka	3010 mm
2.12	KANCELÁŘ	15,02 m²	Koberec	Omítka	Omítka	3010 mm
2.13	KANCELÁŘ	15,02 m²	Koberec	Omítka/ker. obklad	Omítka	3010 mm
2.14	KANCELÁŘ	15,02 m²	Koberec	Omítka	Omítka	3010 mm
2.15	KANCELÁŘ	18,02 m²	Koberec	Omítka/ker. obklad	Omítka	3010 mm
2.16	KANCELÁŘ	15,02 m²	Koberec	Omítka	Omítka	3010 mm
2.17	SÁTNA	7,25 m²	Koberec	Omítka	Omítka	3010 mm
2.18	SERVER	7,48 m²	Linoleum	Omítka	Omítka	3010 mm
2.19	PŘEDSÍŇ WC MUŽI	4,24 m²	Ker. dlažba	Omítka/ker. obklad	Omítka	3010 mm
2.20	PISOÁRY MUŽI	5,15 m²	Ker. dlažba	Omítka/ker. obklad	Omítka	3010 mm
2.21	WC MUŽI	1,35 m²	Ker. dlažba	Omítka/ker. obklad	Omítka	3010 mm
2.22	WC MUŽI	1,35 m²	Ker. dlažba	Omítka/ker. obklad	Omítka	3010 mm
2.23	PŘEDSÍŇ WC ŽENY	4,18 m²	Ker. dlažba	Omítka/ker. obklad	Omítka	3010 mm
2.24	WC ŽENY	1,35 m²	Ker. dlažba	Omítka/ker. obklad	Omítka	3010 mm
2.26	WC ŽENY	1,35 m²	Ker. dlažba	Omítka/ker. obklad	Omítka	3010 mm

±0,000 = ORIOVÉN ČISTÉ PODLAHY STÁVAJÍCÍHO 1.NP

Název stavby:

Rekonstrukce sociálního zařízení, vnitřního a venkovního schodiště v budově SPÚ

Místo stavby:

K.Ú. Přáslavice, Kyjovská 245, 503 01 Hradec Králové

Objednatel: Státní pozemkový úřad, Husinecká 1024/11a, 22ačov, 13000 Praha 3

Vypracoval:

D.1.1 ARCHITEKTONICKO STAVEBNÍ ŘEŠENÍ

Výkres:

PŮDORYS 2.NP – SOUČASNÝ STAV

D.1.1.3