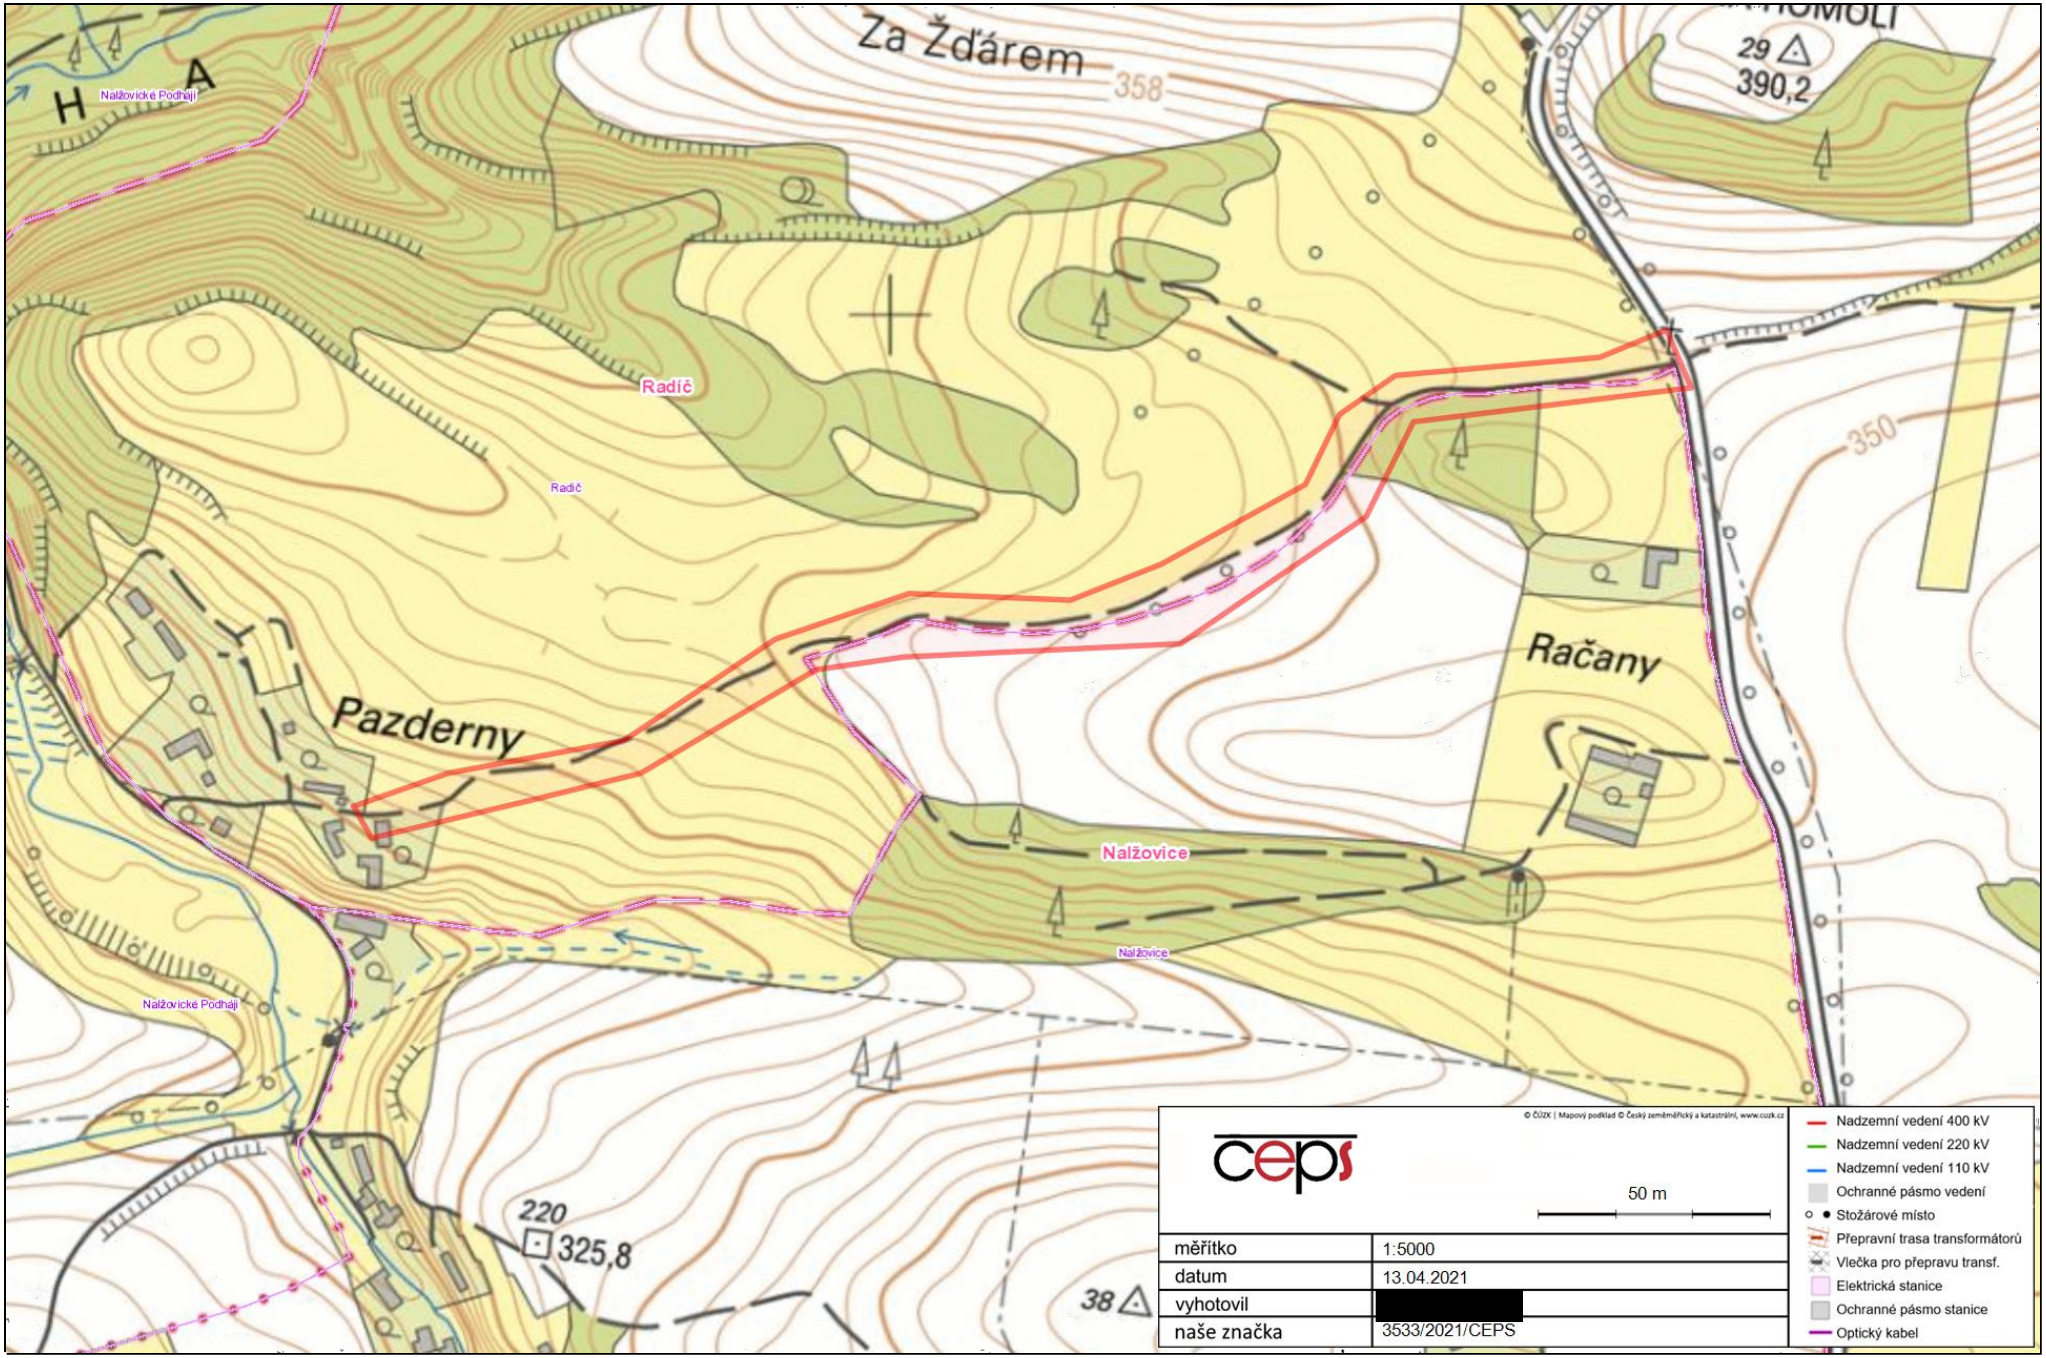
Za Žďárem
358
Radíč
Radíč
Pazderny
Račany
Nalžovice
Nalžovice
Nalžovické Podháji
Nalžovické Podháji
350
220
325,8
38
29
390,2
50 m
měřítko
1:5000
datum
13.04.2021
vyhotovil
[redacted]
naše značka
3533/2021/CEPS
Nadzemní vedení 400 kV
Nadzemní vedení 220 kV
Nadzemní vedení 110 kV
Ochranné pásmo vedení
Stožárové místo
Přepravní trasa transformátorů
Vlečka pro přepravu transf.
Elektrická stanice
Ochranné pásmo stanice
Optický kabel