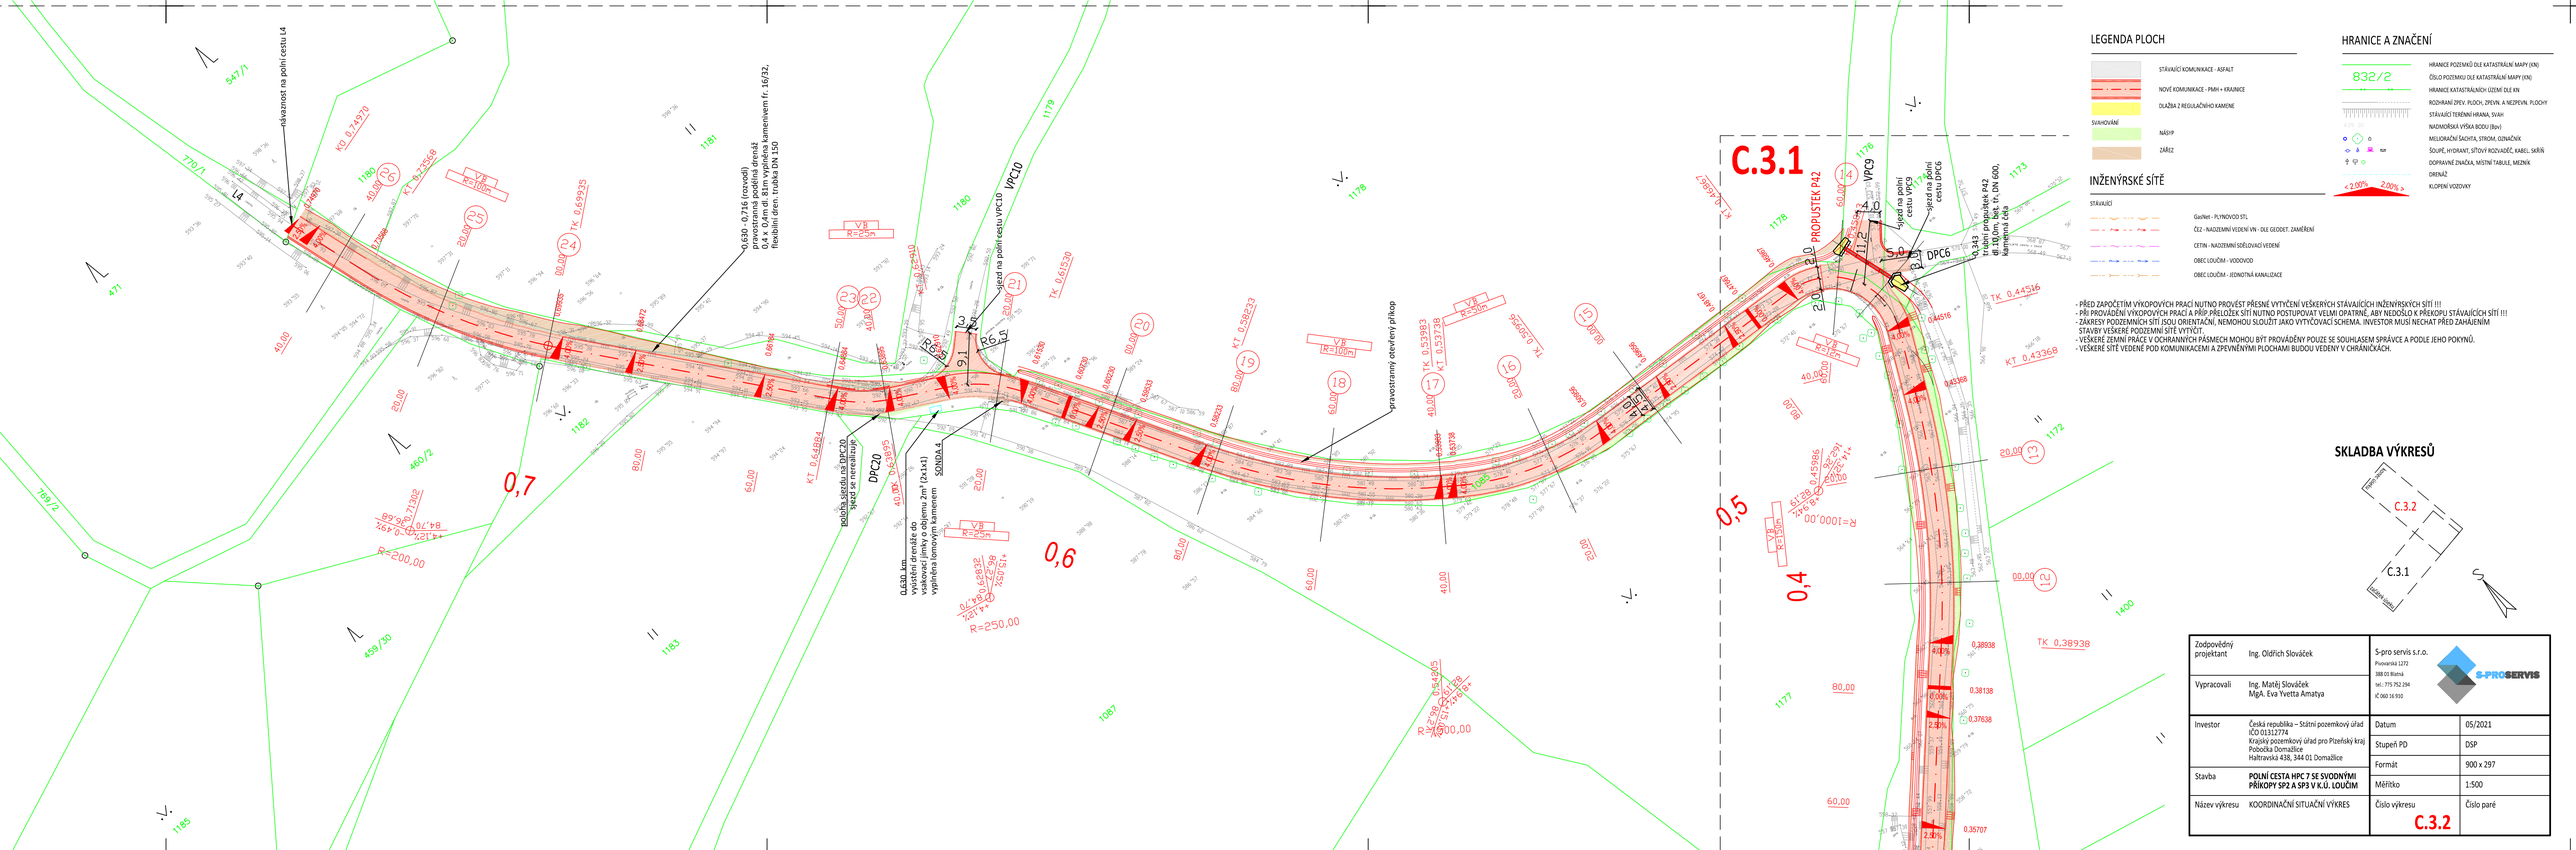

LEGENDA PLOCH

- STÁVAJÍCÍ KOMUNIKACE - ASFALT
- NOVÉ KOMUNIKACE - PMH + KRAJNICE
- DLAŽBA Z REGULAČNÍHO KAMENE
- SVAHOVÁNÍ
- NÁSYP
- ZÁŘEZ

HRANICE A ZNAČENÍ

- 832/2 — HRANICE POZEMKŮ DLE KATASTRÁLNÍ MAPY (KN)
- ČÍSLO POZEMKU DLE KATASTRÁLNÍ MAPY (KN)
- HRANICE KATASTRÁLNÍCH ÚZEMÍ DLE KN
- ROZHRANÍ ZPEV. PLOCH, ZPEVN. A NEZPEVN. PLOCHY
- STÁVAJÍCÍ TERÉNNÍ HRANA, SVAH
- NADMOŘSKÁ VÝŠKA BODU (Bpv)
- MELIORAČNÍ ŠACHTA, STROM, ODNAČNÍK
- ŠOUPĚ, HYDRANT, SÍŤOVÝ ROZVADĚČ, KABEL. SKŘÍŇ
- DOPRAVNÍ ZNAČKA, MÍSTNÍ TABULE, MEZNÍK
- DRENÁŽ
- KLOPENÍ VOZOVKY
- < 2,00% / > 2,00%

INŽENÝRSKÉ SÍTĚ

STÁVAJÍCÍ

- GasNet - PLYNOVOD STL
- ČEZ - NADZEMNÍ VEDENÍ VN - DLE GEODET. ZAMĚŘENÍ
- CETIN - NADZEMNÍ SDĚLOVACÍ VEDENÍ
- OBEC LOUČIM - VODOVOD
- OBEC LOUČIM - JEDNOTNÁ KANALIZACE

- PŘED ZAPOČETÍM VÝKOPOVÝCH PRACÍ NUTNO PROVÉST PŘESNÉ VYTYČENÍ VEŠKERÝCH STÁVAJÍCÍCH INŽENÝRSKÝCH SÍTÍ !!!
- PŘI PROVÁDĚNÍ VÝKOPOVÝCH PRACÍ A PŘÍP.PŘELOŽEK SÍTÍ NUTNO POSTUPOVAT VELMI OPATRNĚ, ABY NEDOŠLO K PŘEKOPU STÁVAJÍCÍCH SÍTÍ !!!
- ZÁKRESY PODZEMNÍCH SÍTÍ JSOU ORIENTAČNÍ, NEMOHOU SLOUŽIT JAKO VYTYČOVACÍ SCHEMA. INVESTOR MUSÍ NECHAT PŘED ZAHÁJENÍM
- STAVBY VEŠKERÉ PODZEMNÍ SÍTĚ VYTÝČIT.
- VEŠKERÉ ZEMNÍ PRÁCE V OCHRANNÝCH PÁSMECH MOHOU BÝT PROVÁDĚNY POUZE SE SOUHLASEM SPRÁVCE A PODLE JEHO POKYNŮ.
- VEŠKERÉ SÍTĚ VEDENÉ POD KOMUNIKACEMI A ZPEVNĚNÝMI PLOCHAMI BUDOU VEDENY V CHRÁNIČKÁCH.

Zodpovědný projektant	Ing. Oldřich Slováček	S-pro servis s.r.o. Pivovarská 1272 388 01 Blatná tel.: 775 752 294 IČ 060 16 910	
Vypracovali	Ing. Matěj Slováček MgA. Eva Yvetta Amatya		
Investor	Česká republika – Státní pozemkový úřad IČO 01312774 Krajský pozemkový úřad pro Plzeňský kraj Pobočka Domažlice Haltravská 438, 344 01 Domažlice	Datum	05/2021
		Stupeň PD	DSP
Stavba	**POLNÍ CESTA HPC 7 SE SVODNÝMI PŘÍKOPY SP2 A SP3 V K.Ú. LOUČIM**	Formát	900 x 297
		Měřítko	1:500
Název výkresu	KOORDINAČNÍ SITUAČNÍ VÝKRES	Číslo výkresu	Číslo paré
		C.3.2	