




PROPUSTEK P43  
0,343 91  
PODÉLNÝ ŘEZ 1:50

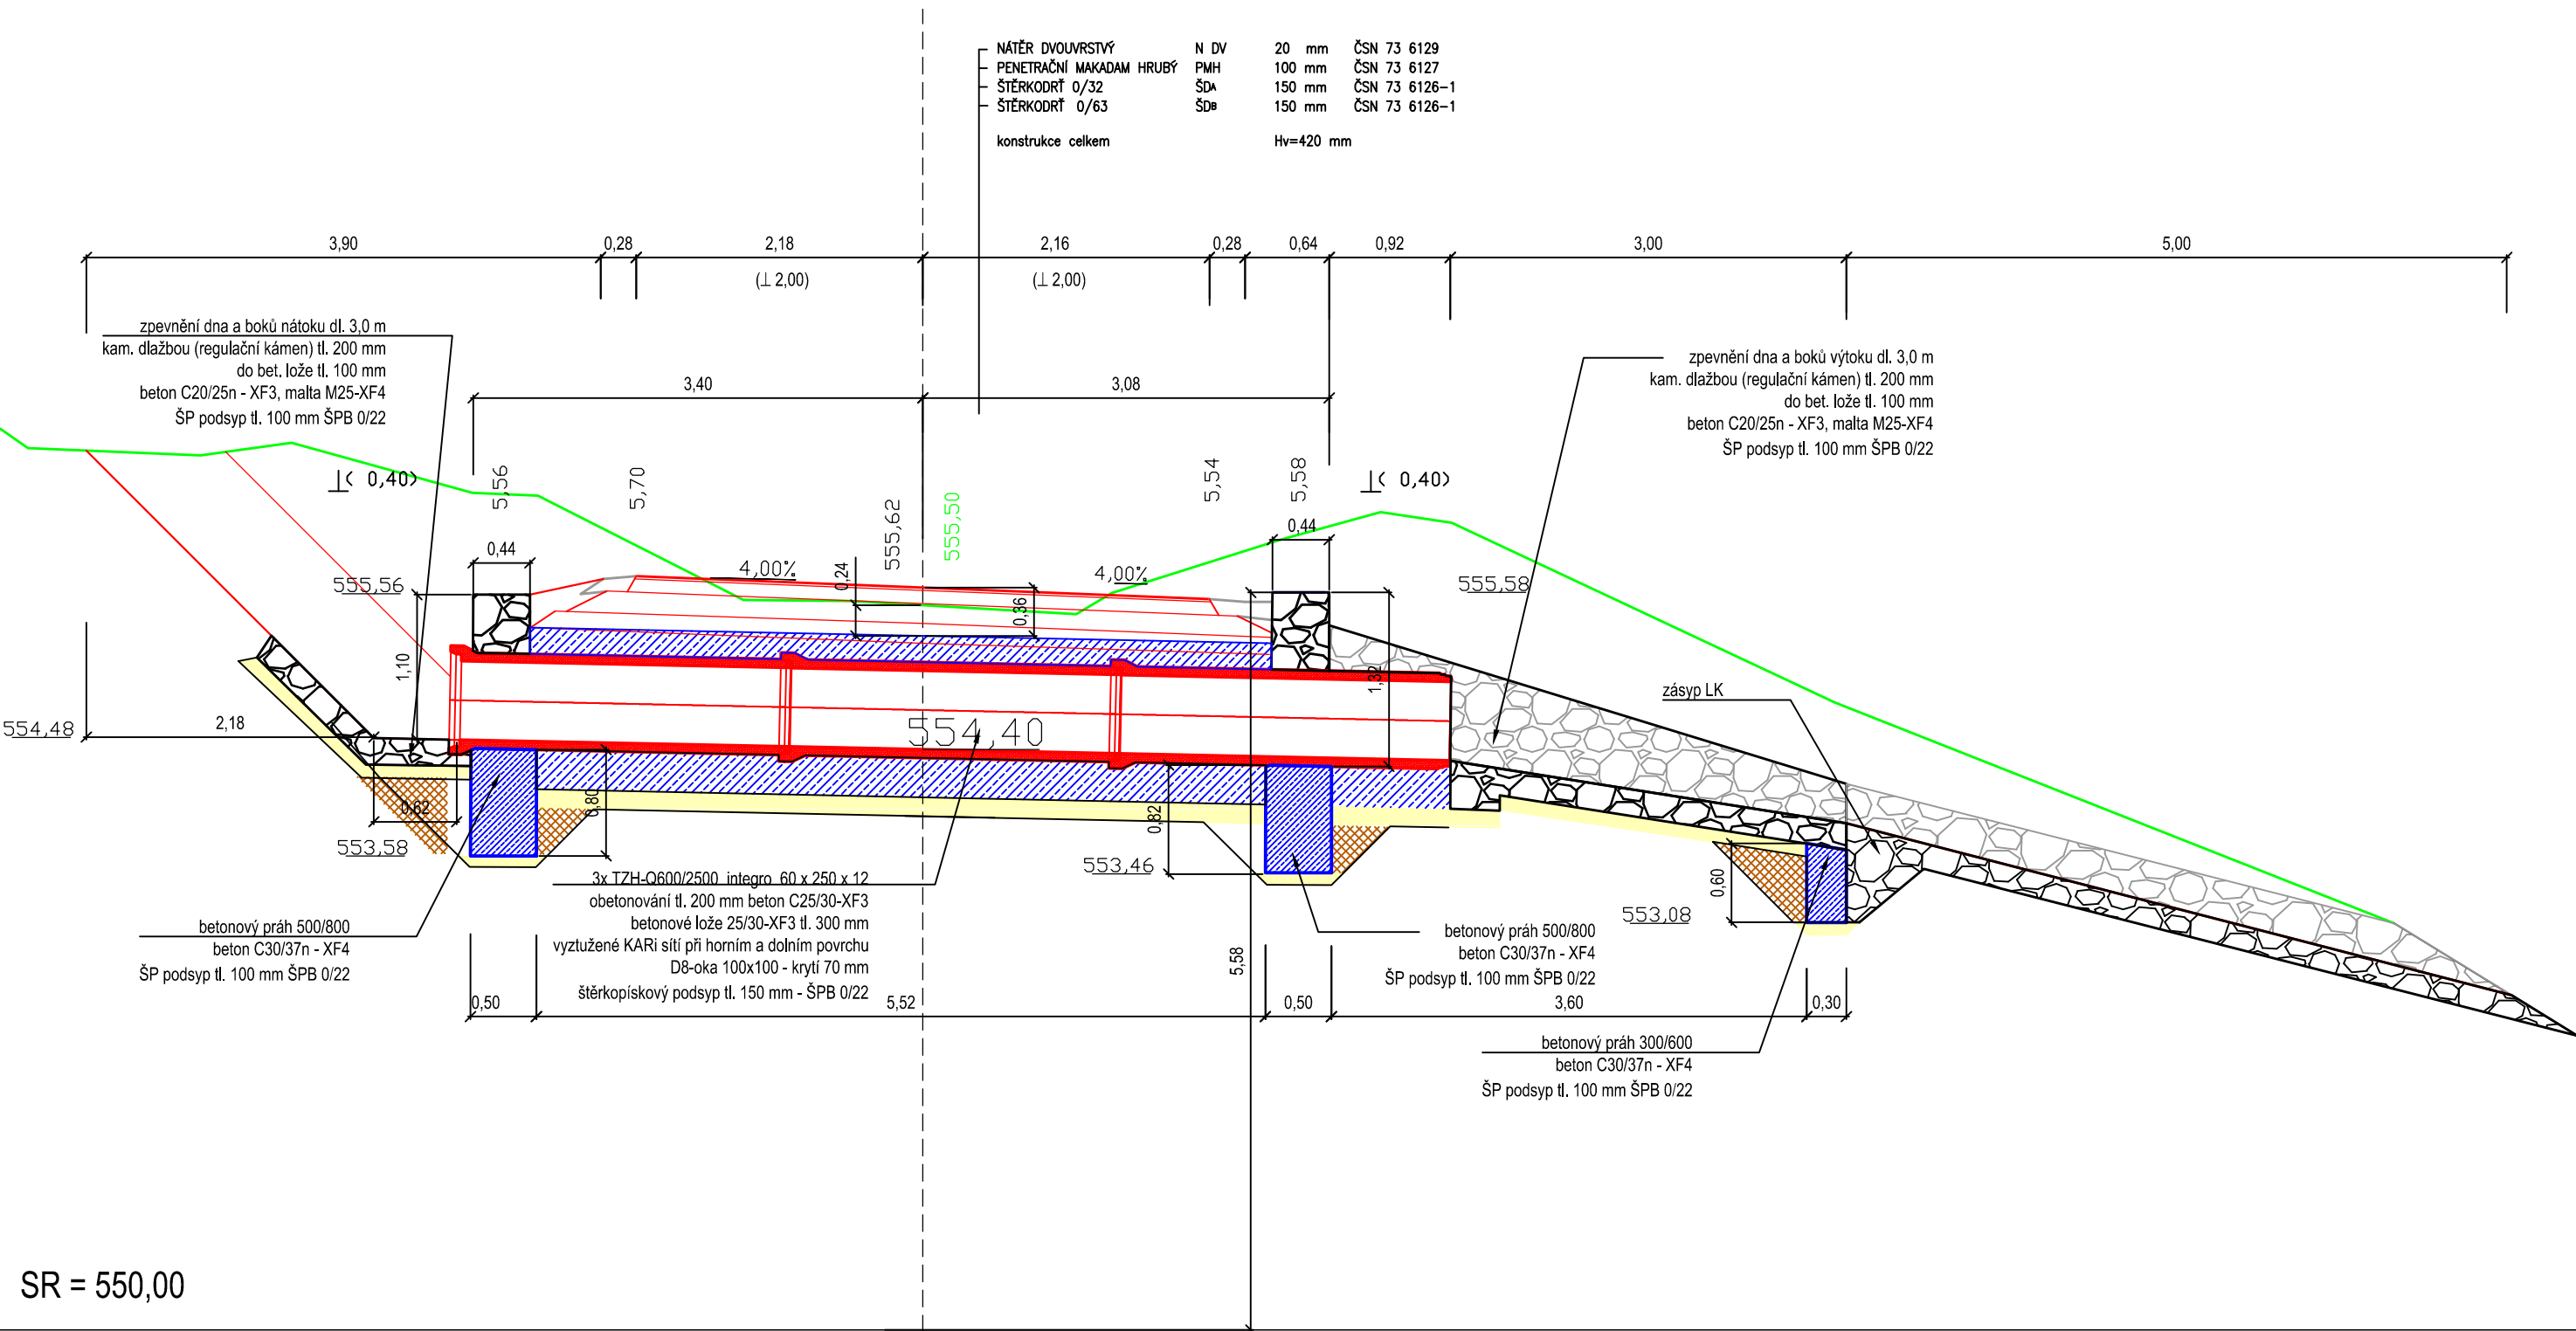

PROPUSTEK P43  
0,343  
SITUACE M 1:100

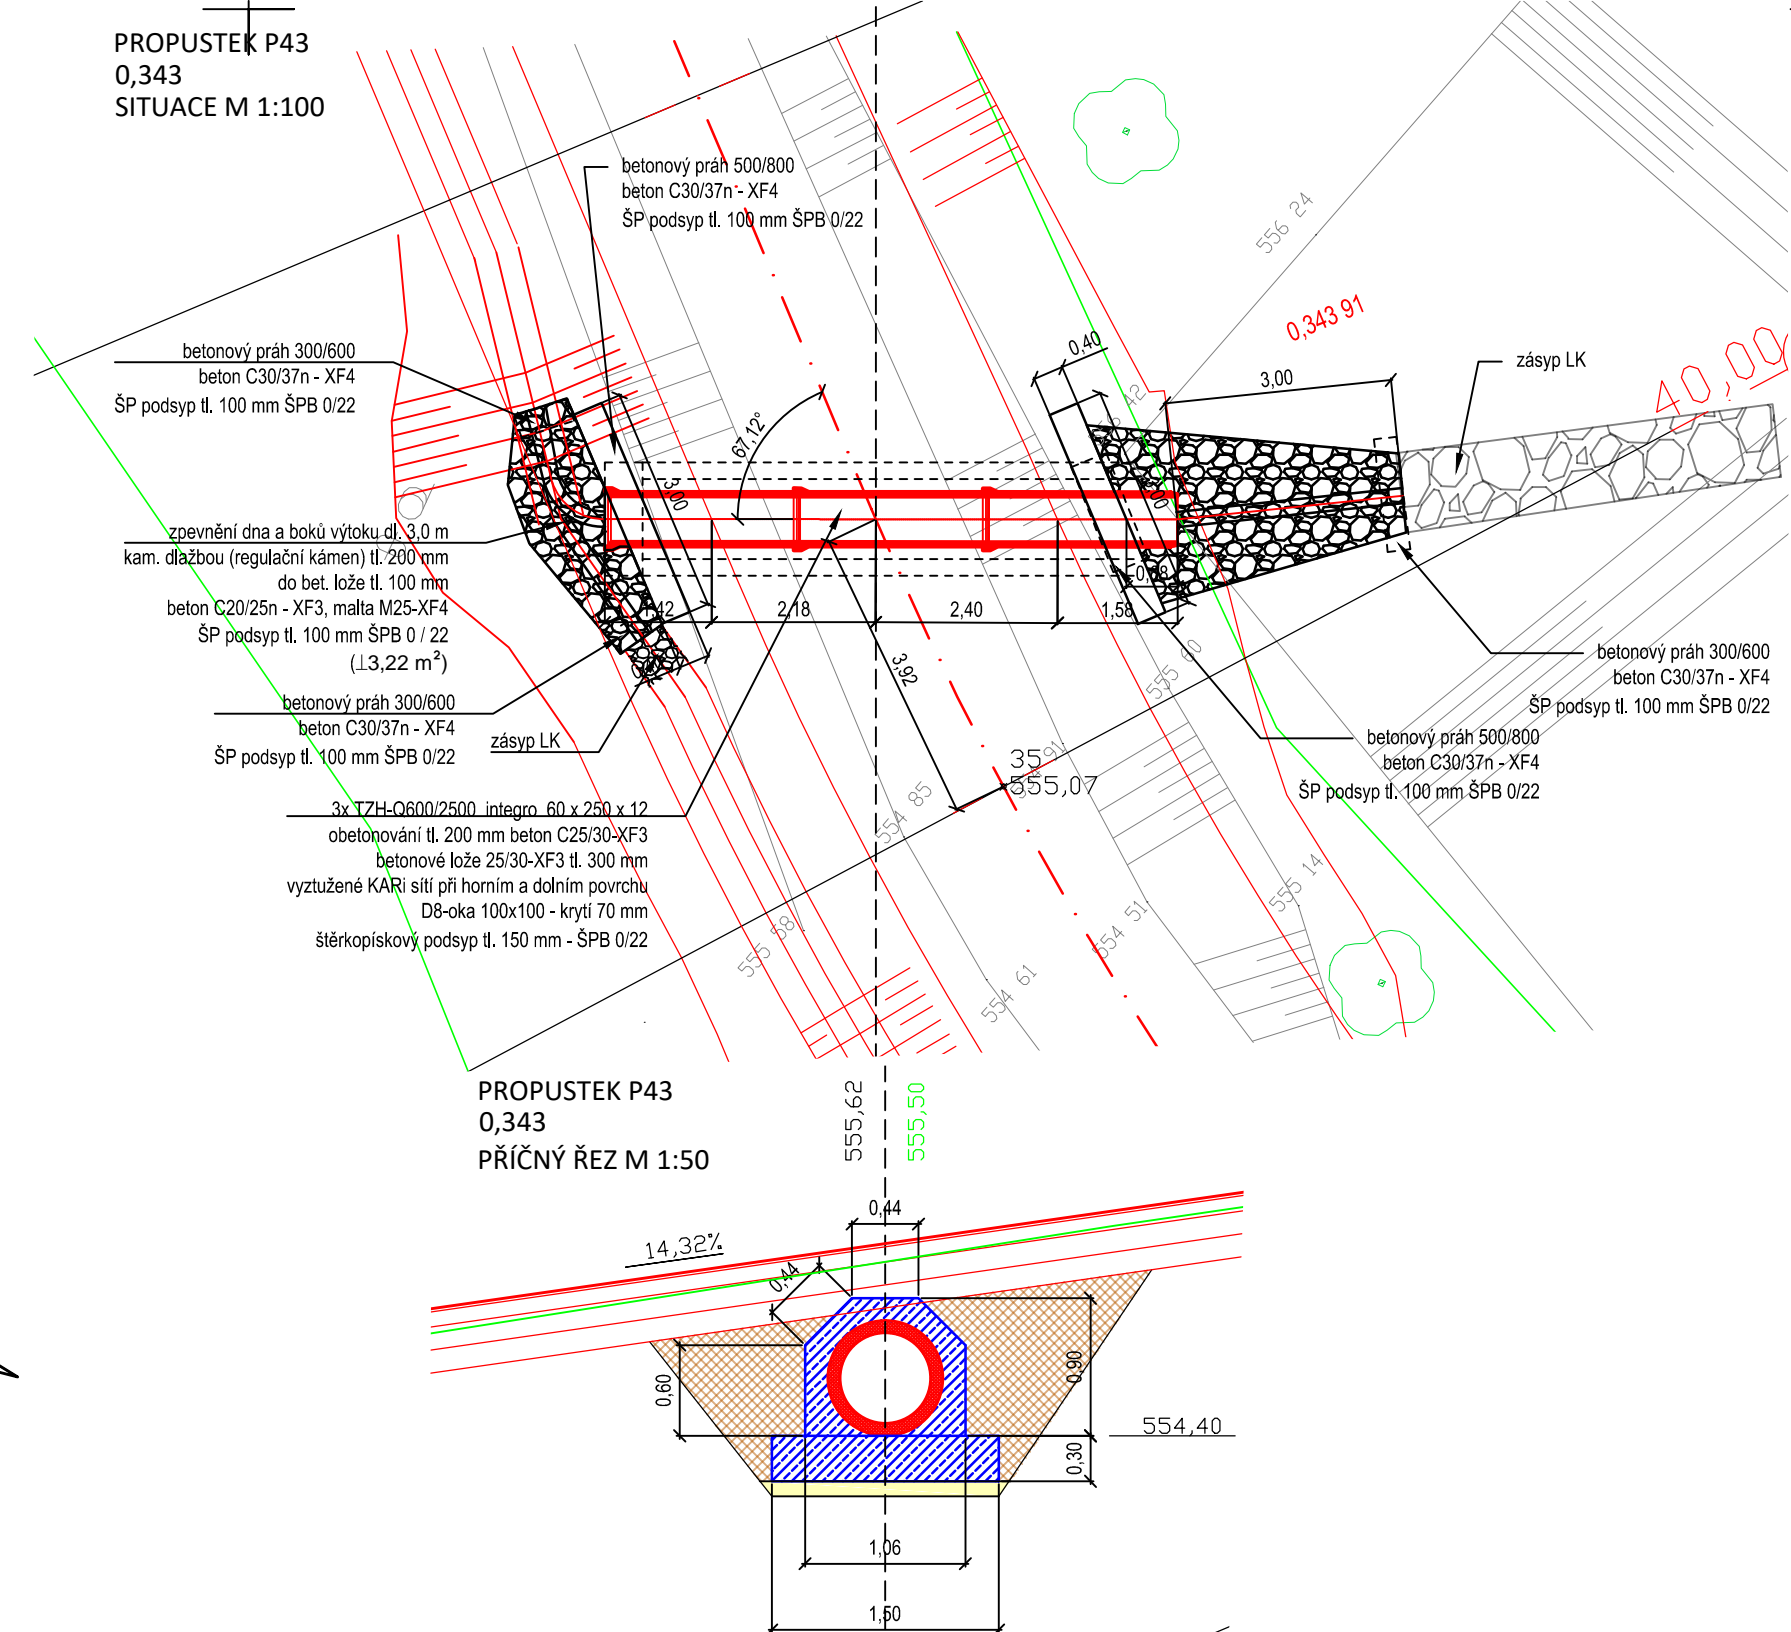

Zodpovědný projektant	Ing. Oldřich Slováček	S-pro servis s.r.o. Přivovarská 1272 388 01 Blatná tel.: 775 752 294 IČ 060 16 910		
Vypracovali	Ing. Matěj Slováček MgA. Eva Yvetta Amatya			
Investor	Česká republika – Státní pozemkový úřad IČO 01312774 Krajský pozemkový úřad pro Plzeňský kraj Pobočka Domažlice Haltravská 438, 344 01 Domažlice	Datum	05/2021	
Stavba	POLNÍ CESTA HPC 7 SE SVODNÝMI PŘÍKOPY SP2 A SP3 V K.Ú. LOUČIM	Stupeň PD	DSP	
		Formát	630 x 297	
		Měřítko	1:100, 1:50	
Název výkresu	PROPUSTEK P43	Číslo výkresu	Číslo paré	
		D.1.1.2.a.2		