




Podélný řez
1:50

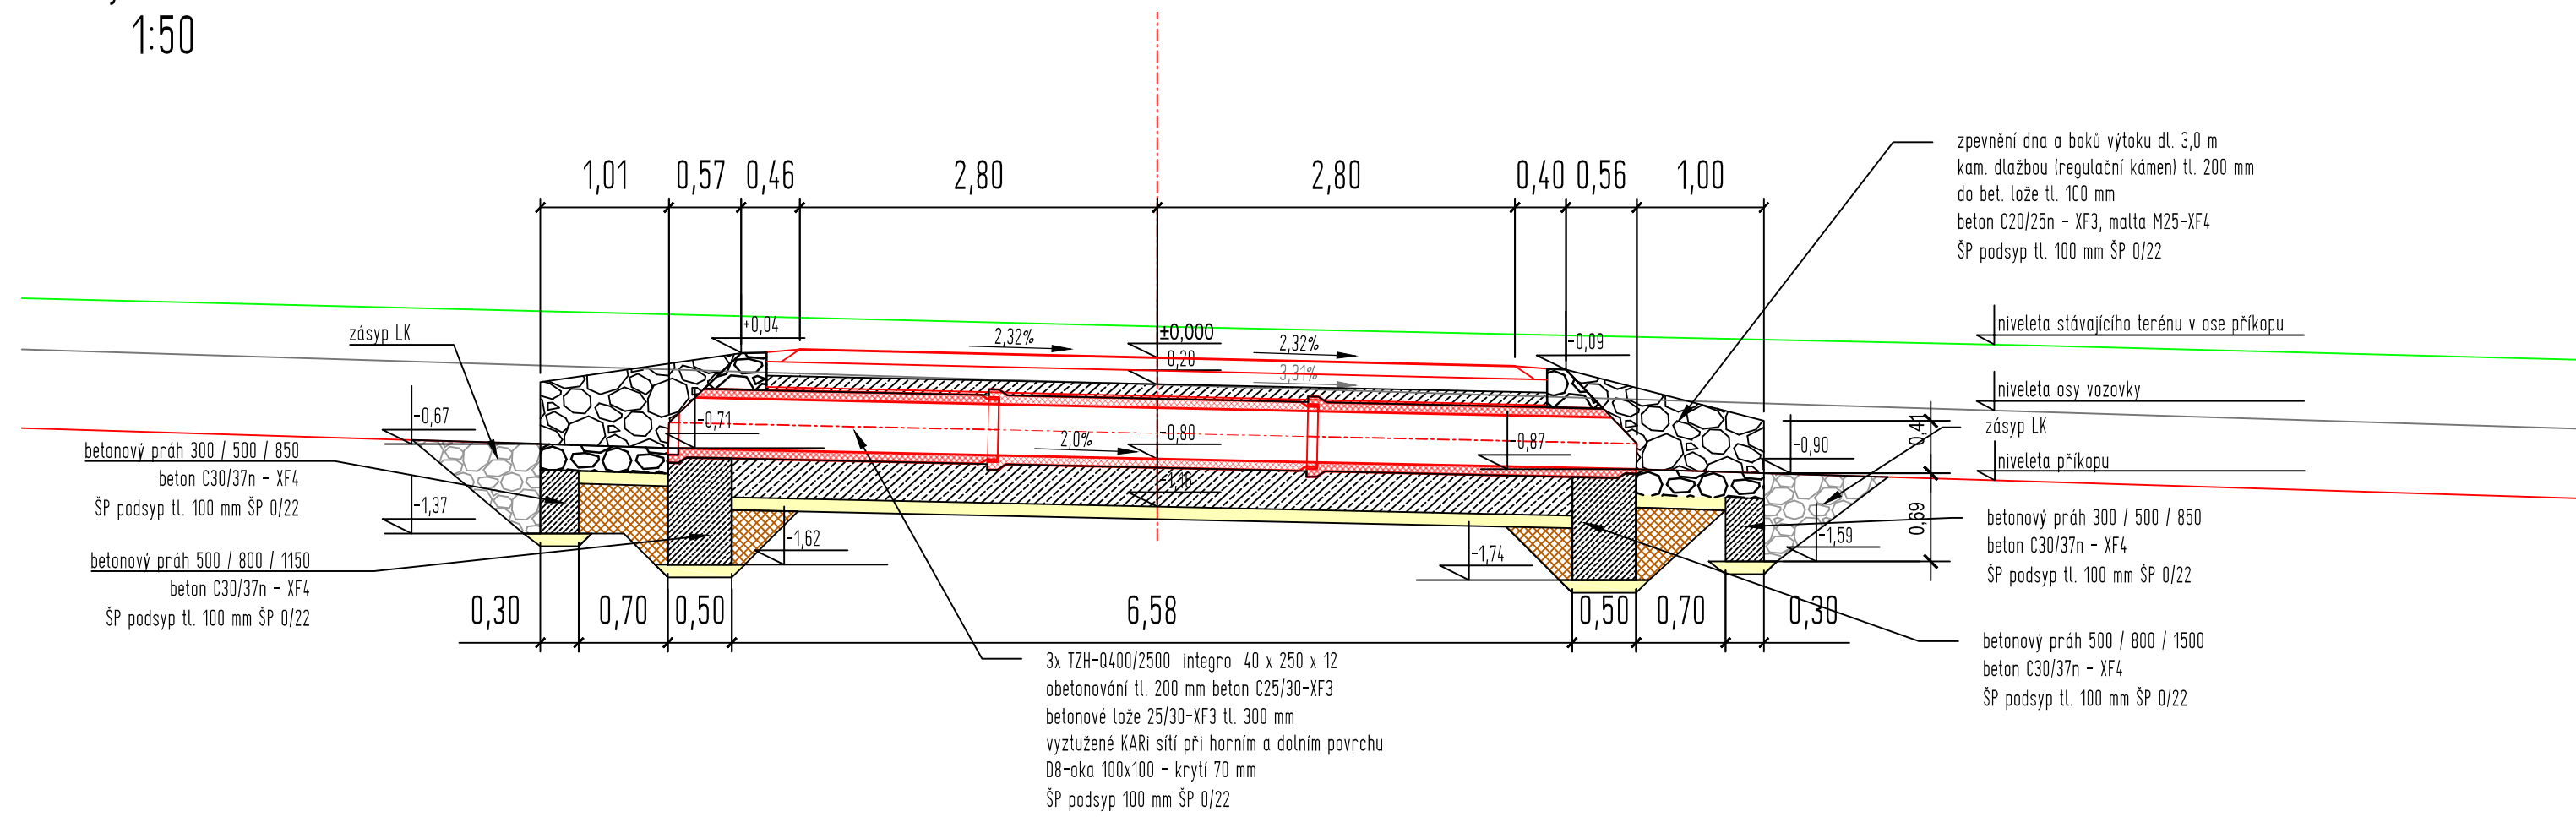

Příčný řez
1:50

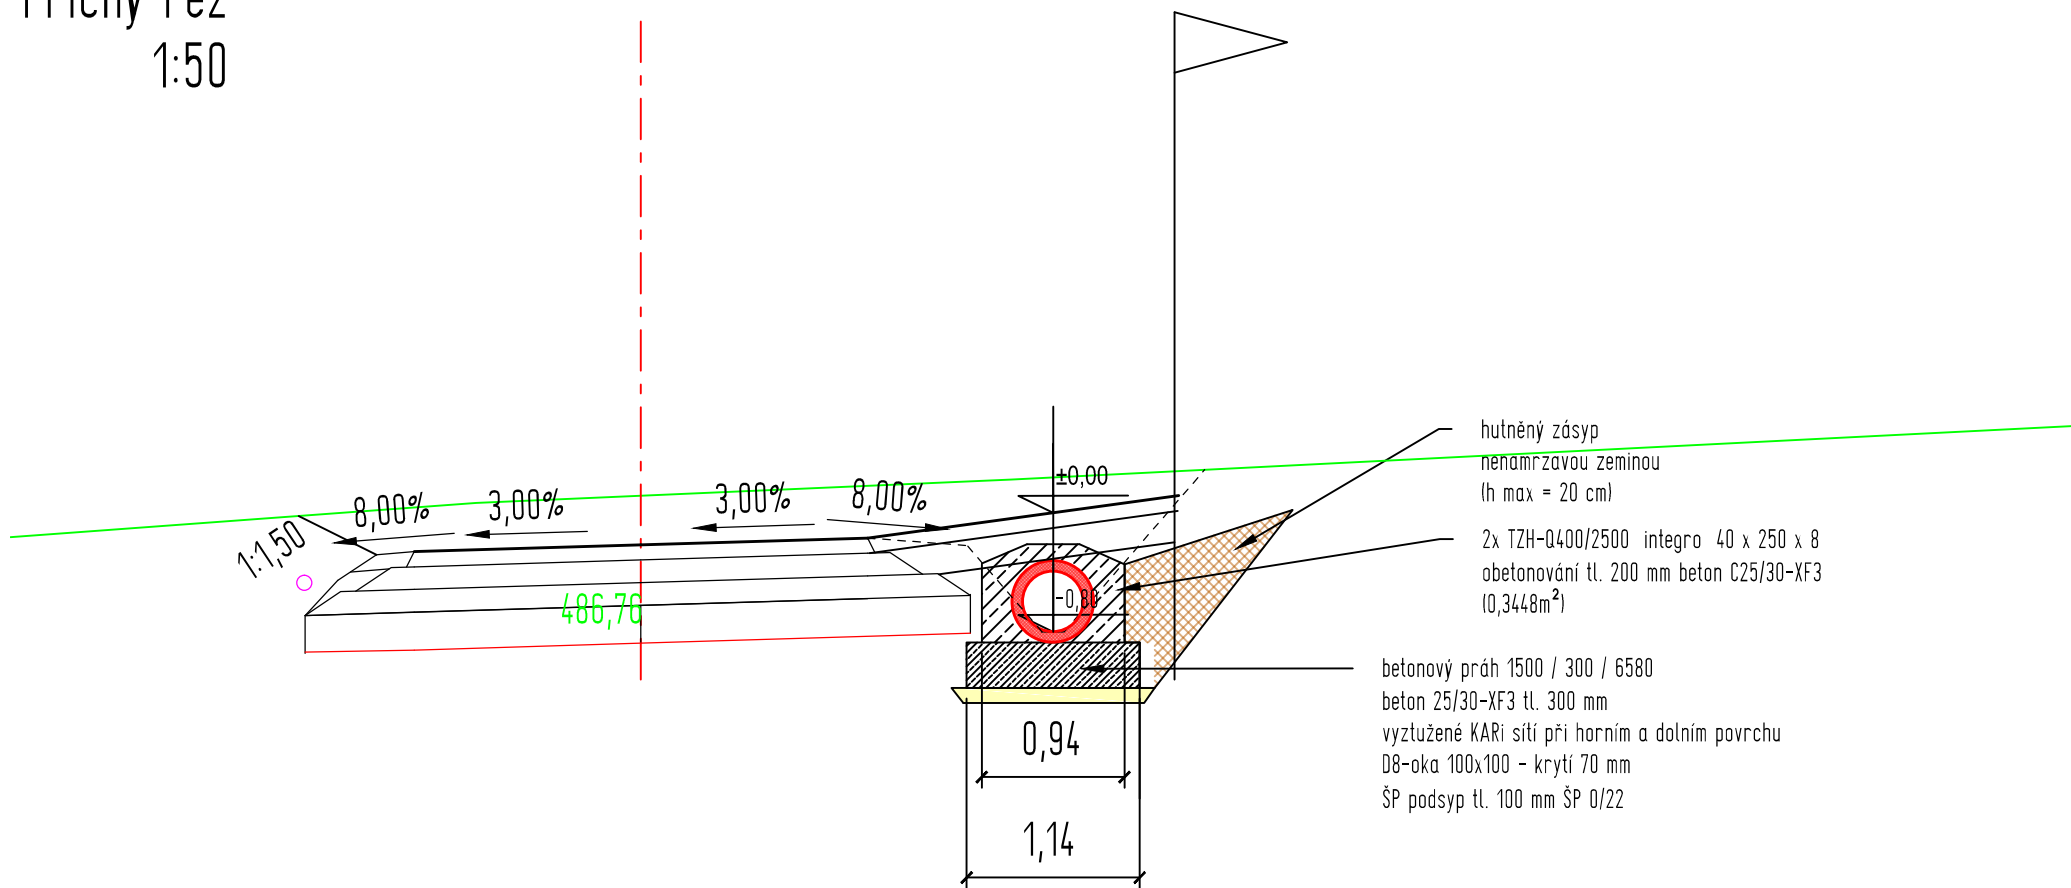

Zodpovědný projektant	Ing. Oldřich Slováček	<div>S-pro servis s.r.o.</div> <div>Pivovarská 1272</div> <div>388 01 Blatná</div> <div>tel.: 775 752 294</div> <div>IČ 060 16 910</div> <div></div>	
Vypracovali	Ing. Matěj Slováček Ing. Tomáš Mareš		
Investor	Obec Tchořovice, IČO 00667871 Tchořovice 77 388 01 Blatná	Datum	09/2022
		Stupeň PD	DSP
Stavba	POLNÍ CESTY TCHOŘOVICE	Formát	A3
Stavební objekt	SO 101 Polní cesta C4 v k.ú. Tchořovice	Měřítko	1:50
Název výkresu	Vzorový propustek pro sjezdy Podélný a příčný řez	Číslo výkresu	Číslo paré
		D.1.1.2.a.1.3	