



P 3,5 / 30 KONSTRUKCE PMH  
Vzorový příčný řez  
M 1:50  
KONSTRUKCE VOZOVKY PN 6-1, TDZ VI  
NÁVRHOVÁ ÚROVEŇ PORUŠENÍ VOZOVKY: D2

Modul přetvárnosti podkladní vrstvy min. 30MPa

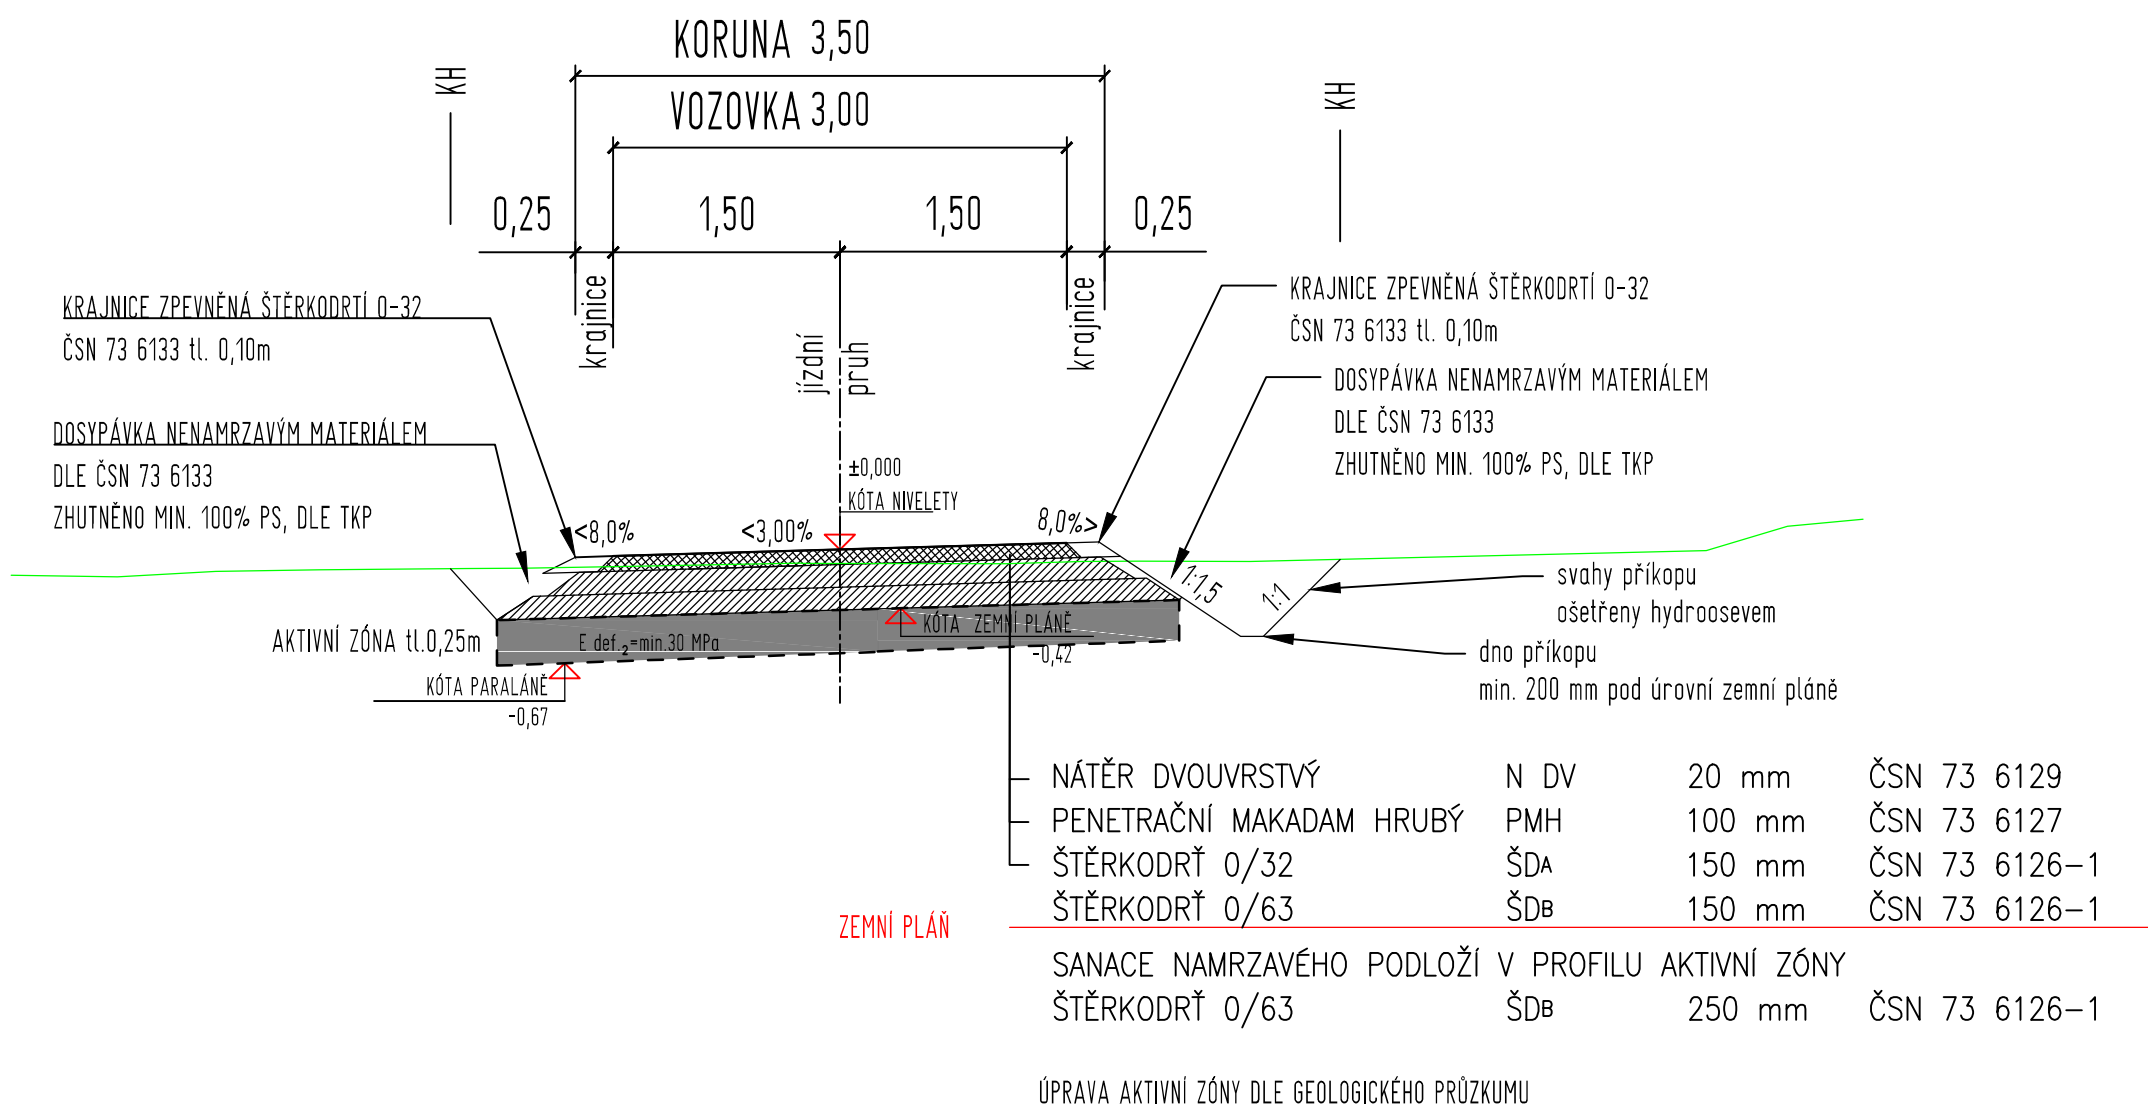

Zodpovědný projektant	Ing. Oldřich Slováček	<div>S-pro servis s.r.o. Pivovarská 1272 388 01 Blatná tel.: 775 752 294 IČ 060 16 910</div> <div></div>	
Vypracovali	Ing. Matěj Slováček Ing. Tomáš Mareš		
Investor	Obec Tchořovice, IČO 00667871 Tchořovice 77 388 01 Blatná	Datum	09/2022
		Stupeň PD	DSP
Stavba	<b>POLNÍ CESTY TCHOŘOVICE</b>	Formát	A3
Stavební objekt	SO 102 Polní cesta C6 v k.ú. Tchořovice	Měřítko	1:50
Název výkresu	Vzorový příčný řez	Číslo výkresu	Číslo paré
		<b>D.1.1.2.c.2.1</b>	