




Situace  
1:50

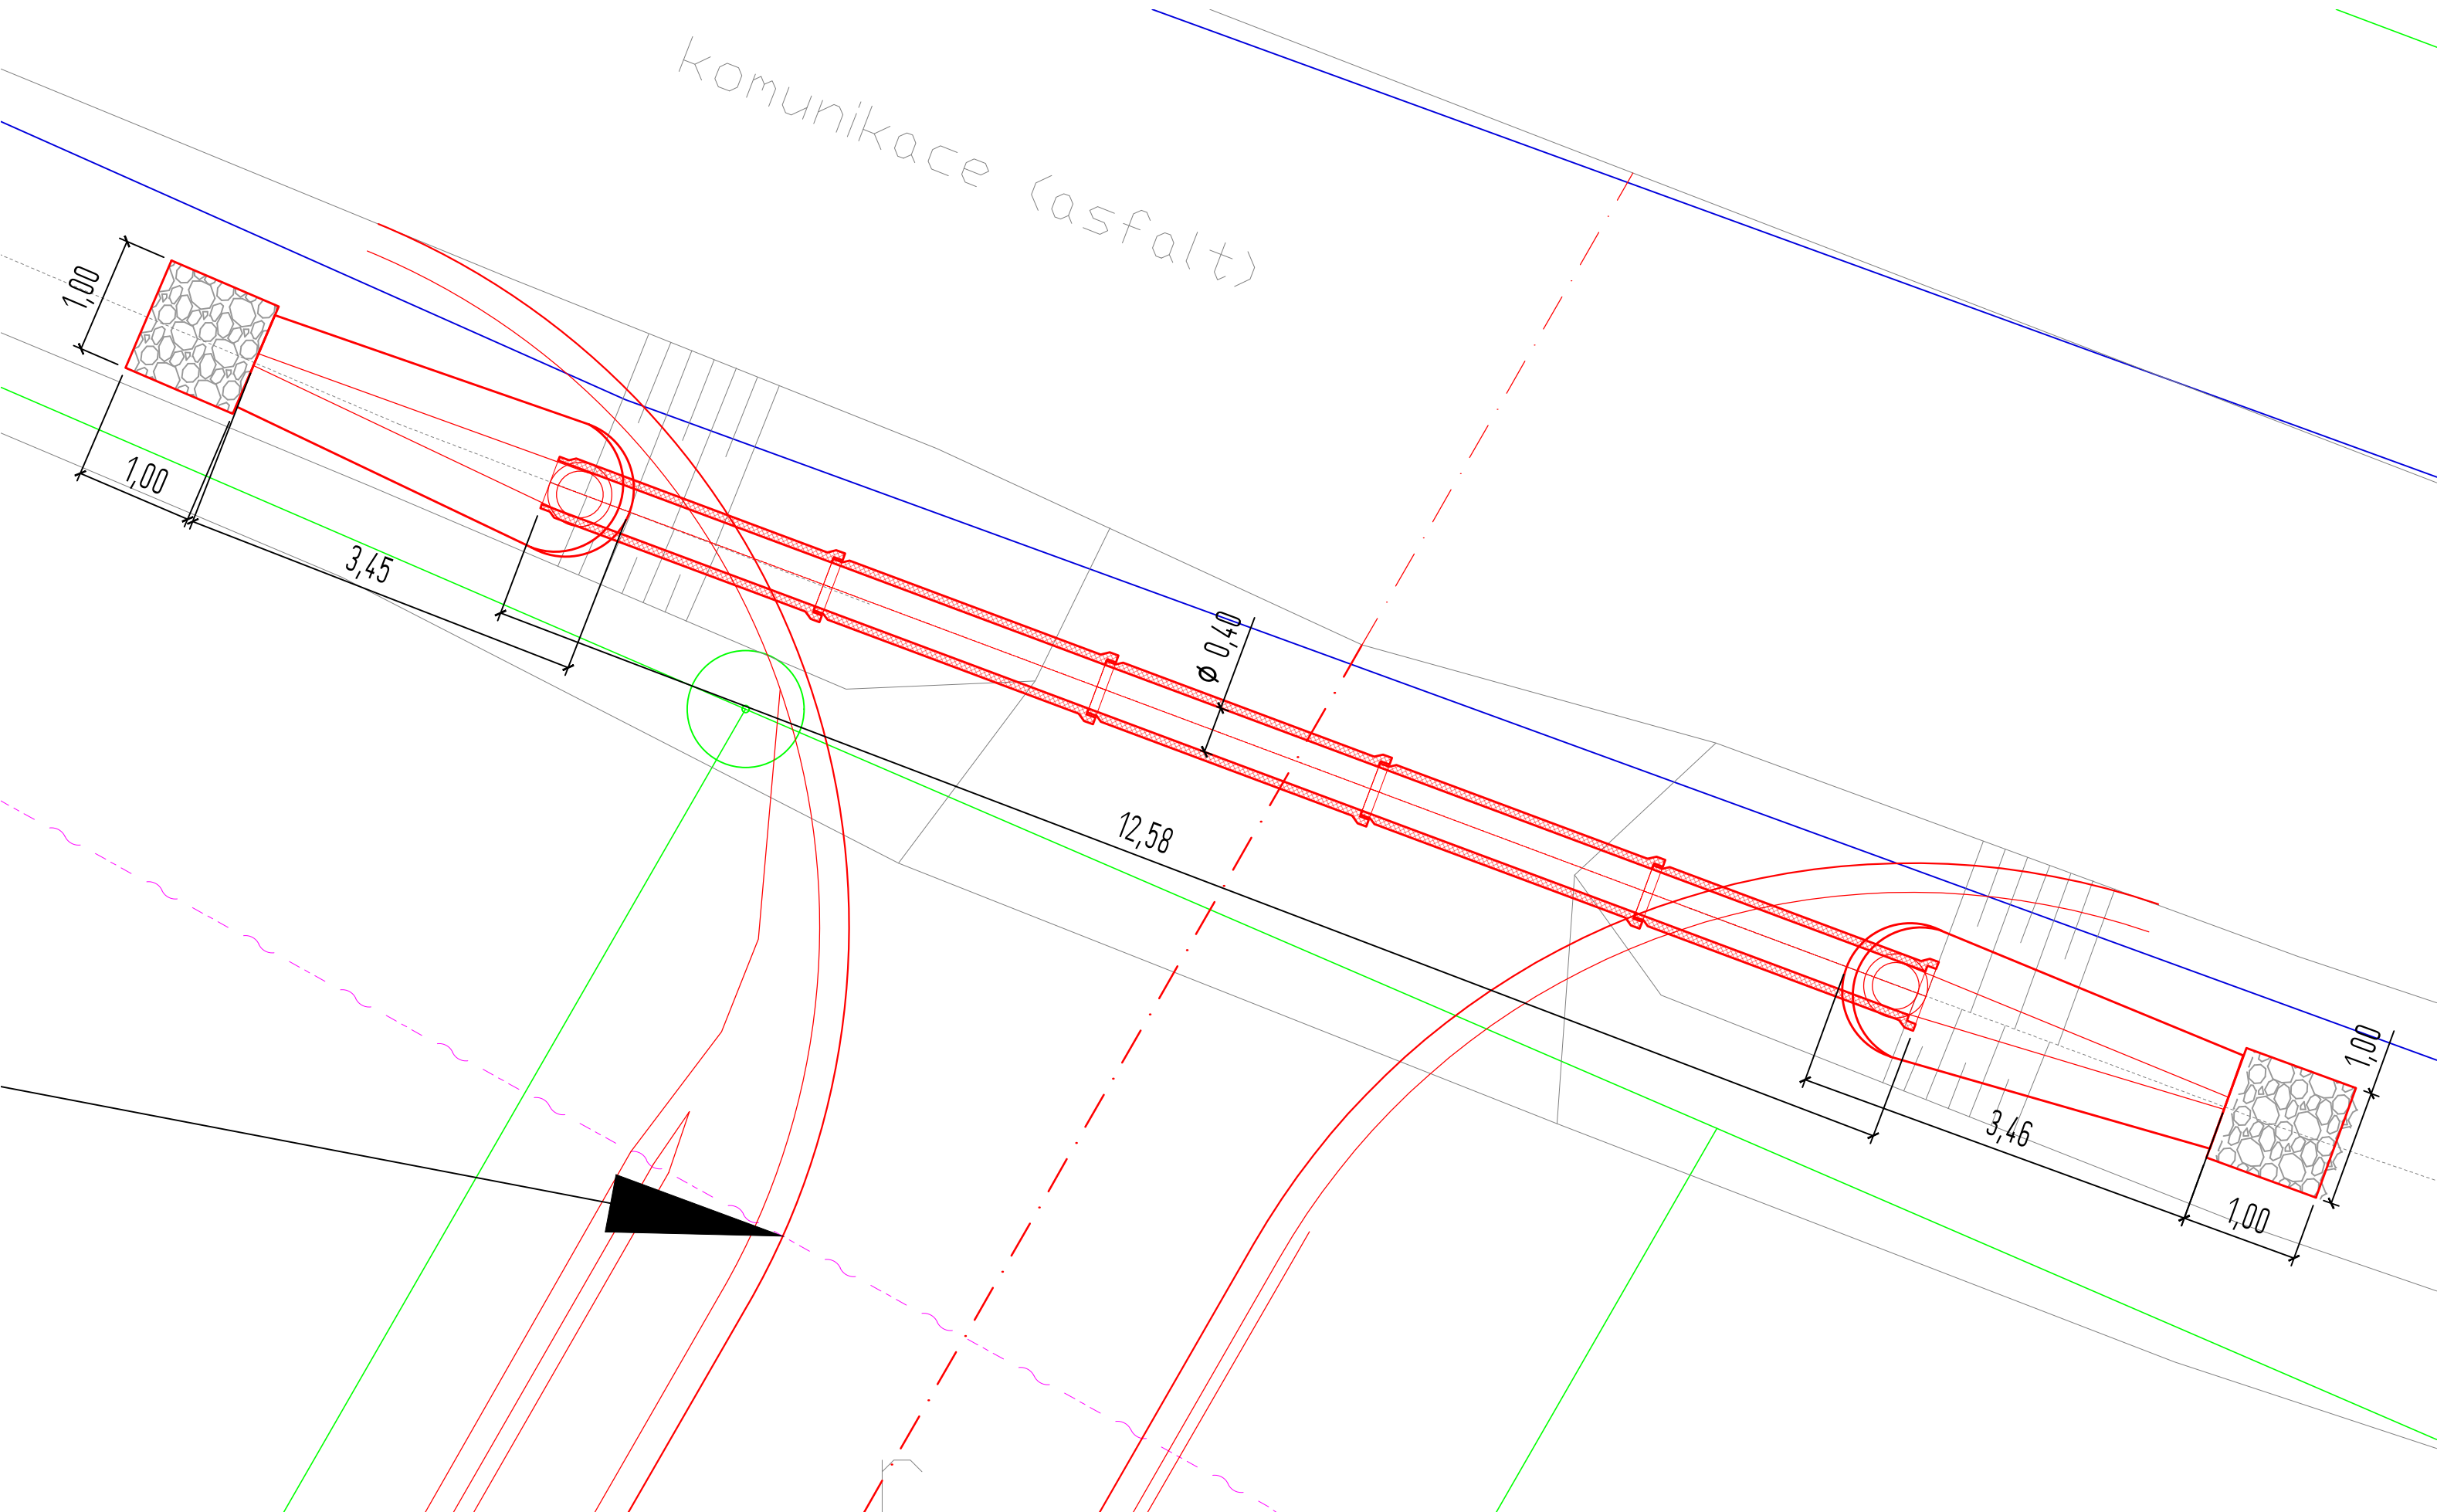

Podélný řez  
1:50

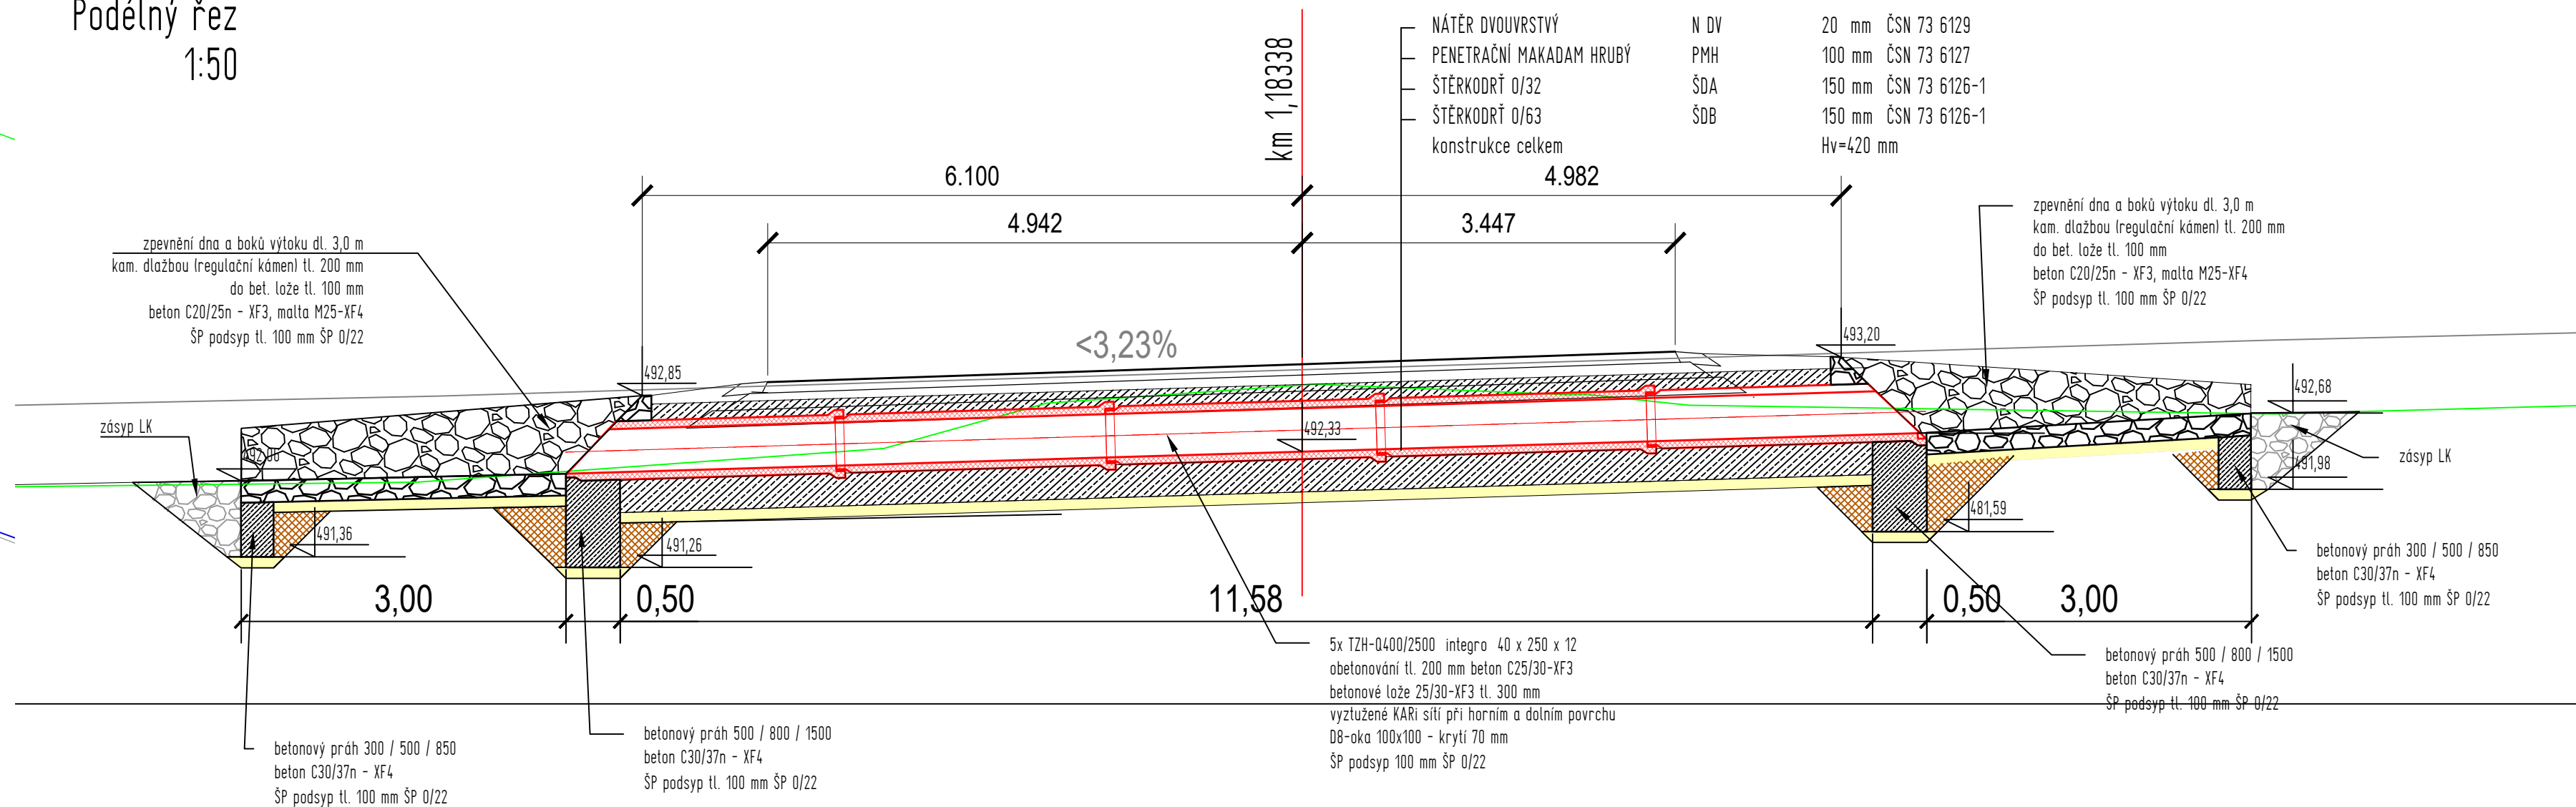

Příčný řez  
1:50

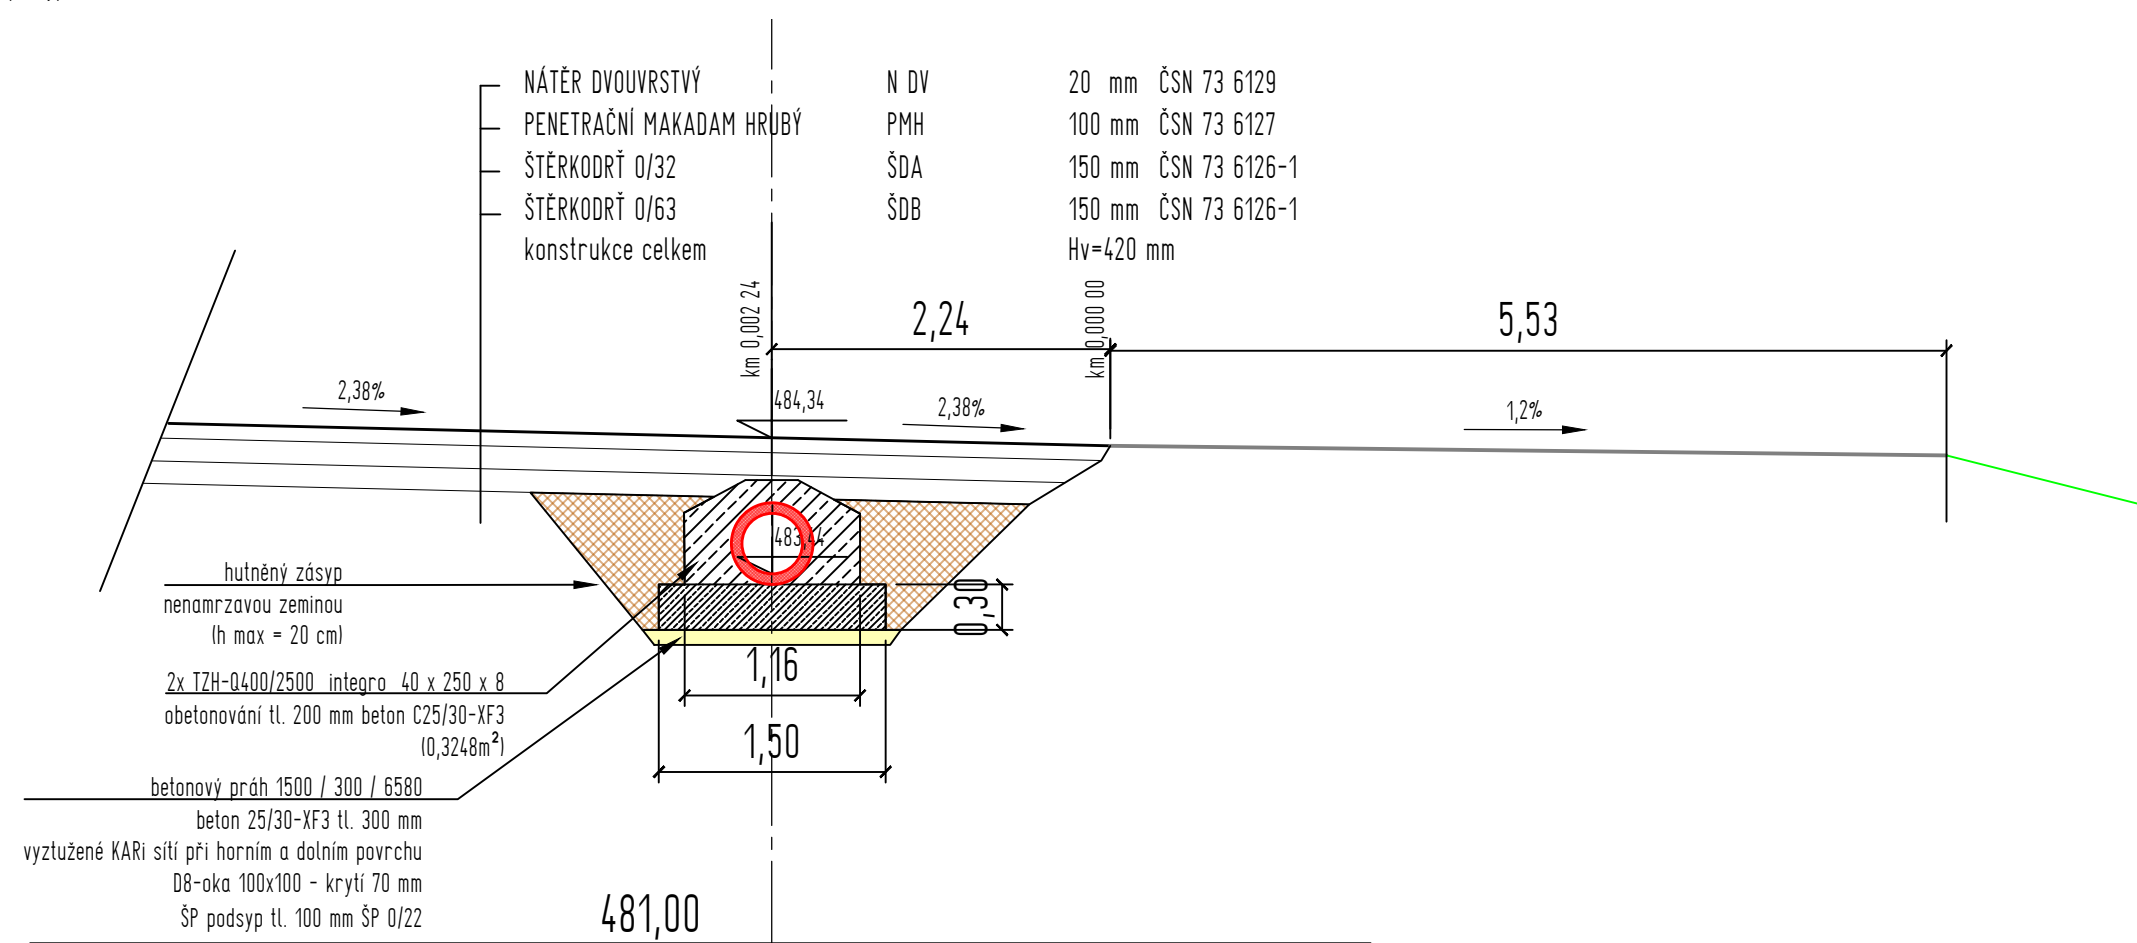

Zodpovědný projektant	Ing. Oldřich Slováček	<div>S-pro servis s.r.o.</div> <div>Přivarovská 1272</div> <div>388 01 Blatná</div> <div>tel.: 775 752 294</div> <div>iČO 060 16 910</div> <div></div>	
Vypracovali	Ing. Matěj Slováček Ing. Tomáš Mareš	Datum	09/2022
		Stupeň PD	DSP
Investor	Obec Tchořovice, IČO 00667871 Tchořovice 77 388 01 Blatná	Formát	900 x 297
Stavba	<b>POLNÍ CESTY TCHOŘOVICE</b>	Měřítka	1:50
Stavební objekt	SO 101 Polní cesta C4 v k.ú. Tchořovice	Číslo výkresu	Číslo paré
Název výkresu	Propustek Konec úseku	<b>D.1.1.2.a.1.2</b>	