




Podélný řez
1:50

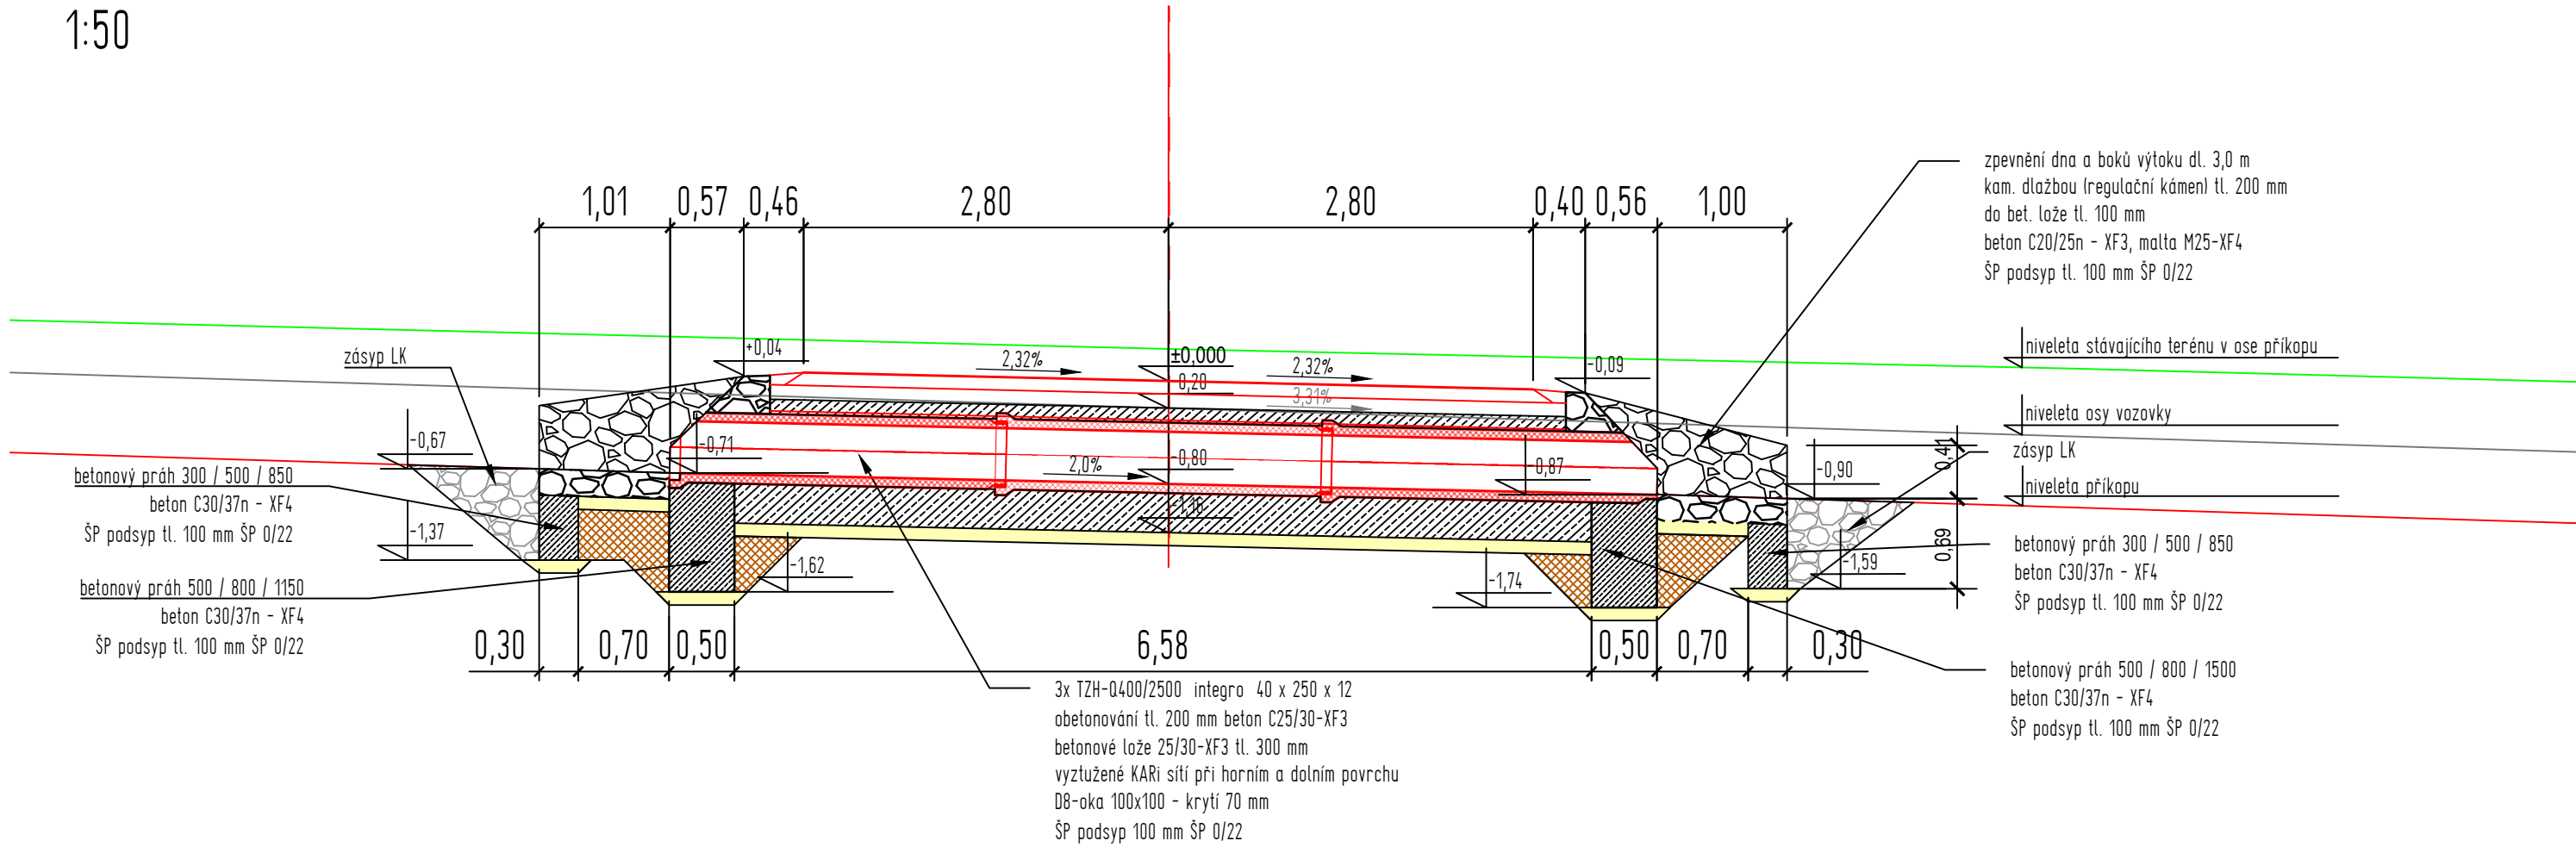

Příčný řez
1:50

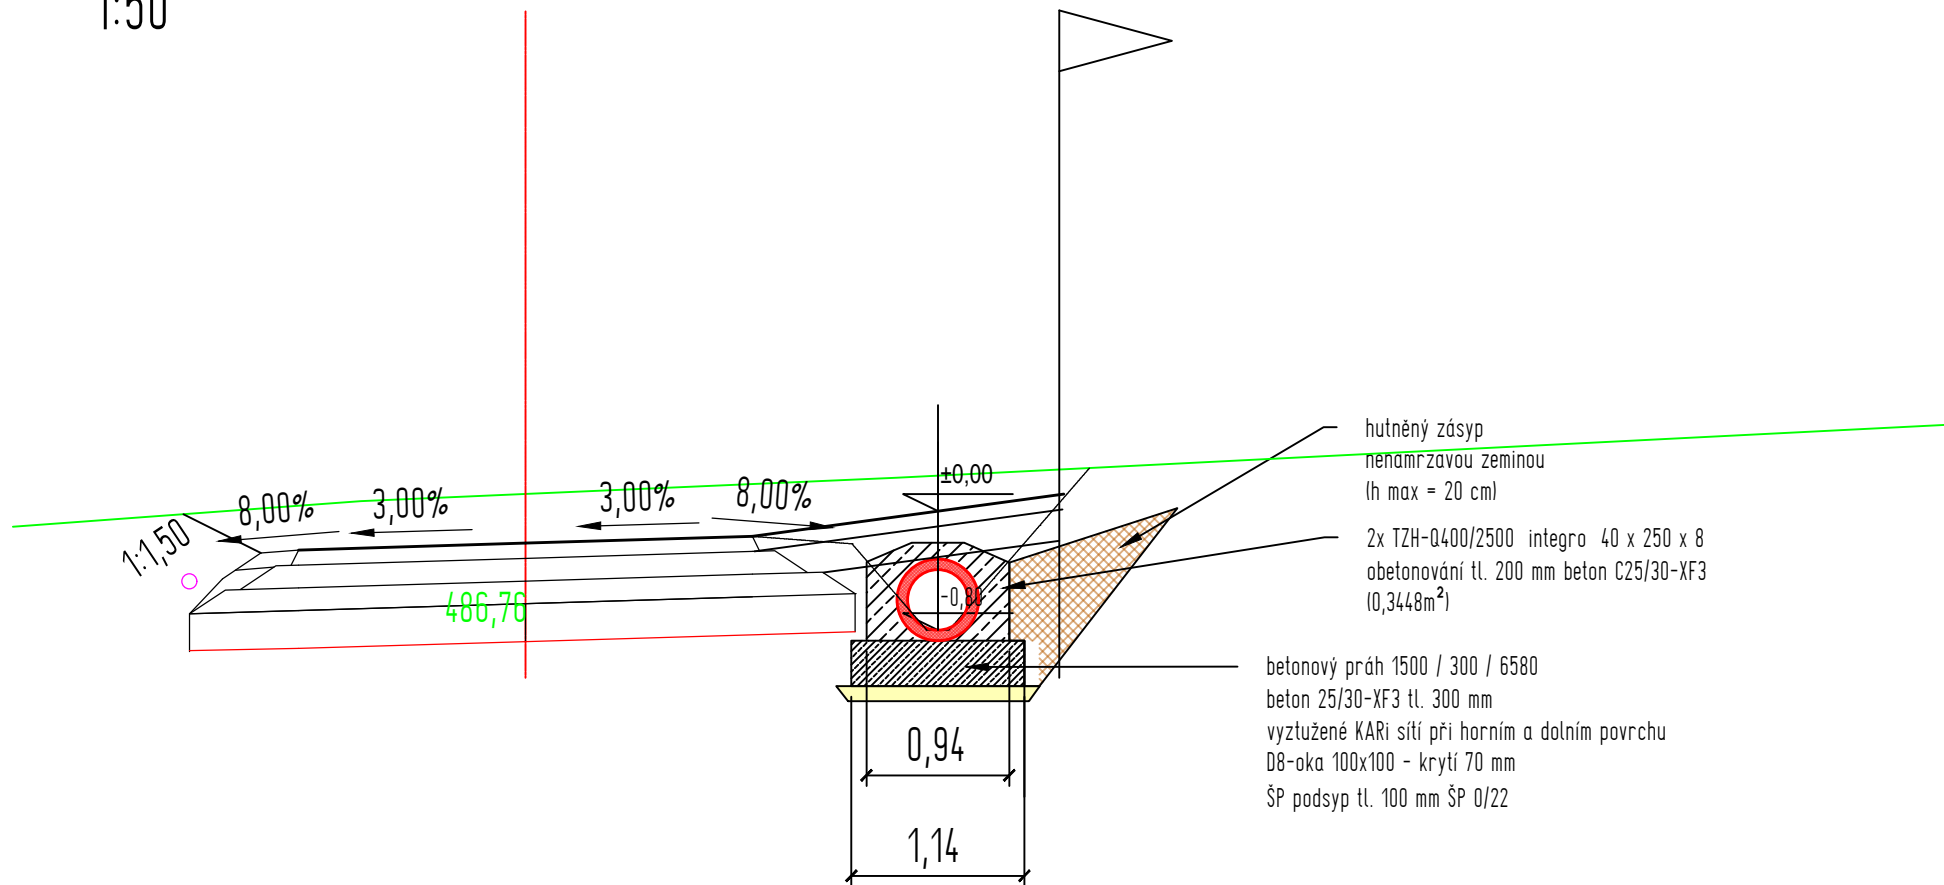

Zodpovědný projektant	Ing. Oldřich Slováček	S-pro servis s.r.o.	
		Přivarovská 1272 388 01 Blatná tel.: 775 752 294 IČ 060 16 910	
Vypracovali	Ing. Matěj Slováček Ing. Tomáš Mareš		
Investor	Obec Tchořovice, IČO 00667871 Tchořovice 77 388 01 Blatná	Datum	09/2022
		Stupeň PD	DSP
Stavba	POLNÍ CESTY TCHOŘOVICE	Formát	A3
Stavební objekt	SO 102 Polní cesta C6 v k.ú. Tchořovice	Měřítko	1:50
Název výkresu	Vzorový propustek pro sjezdy Podélný a příčný řez	Číslo výkresu	Číslo paré
		D.1.1.2.a.2.2	