




PŮDORYS
1:50

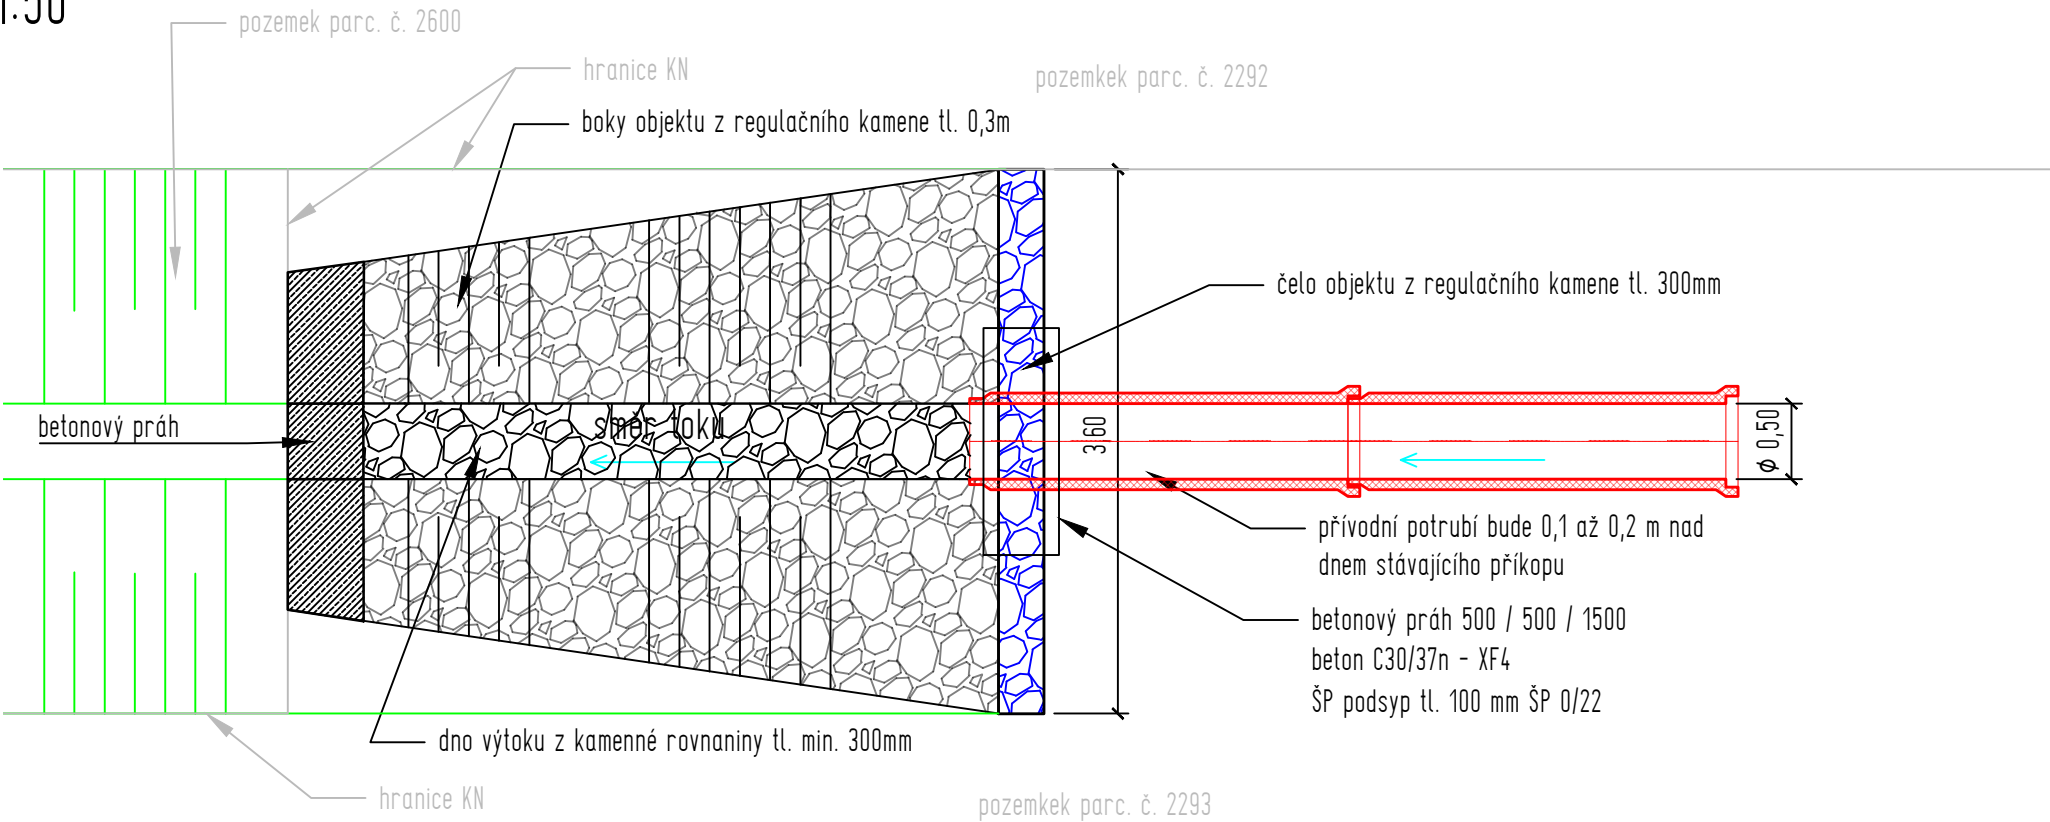

PODÉLNÝ ŘEZ
1:50

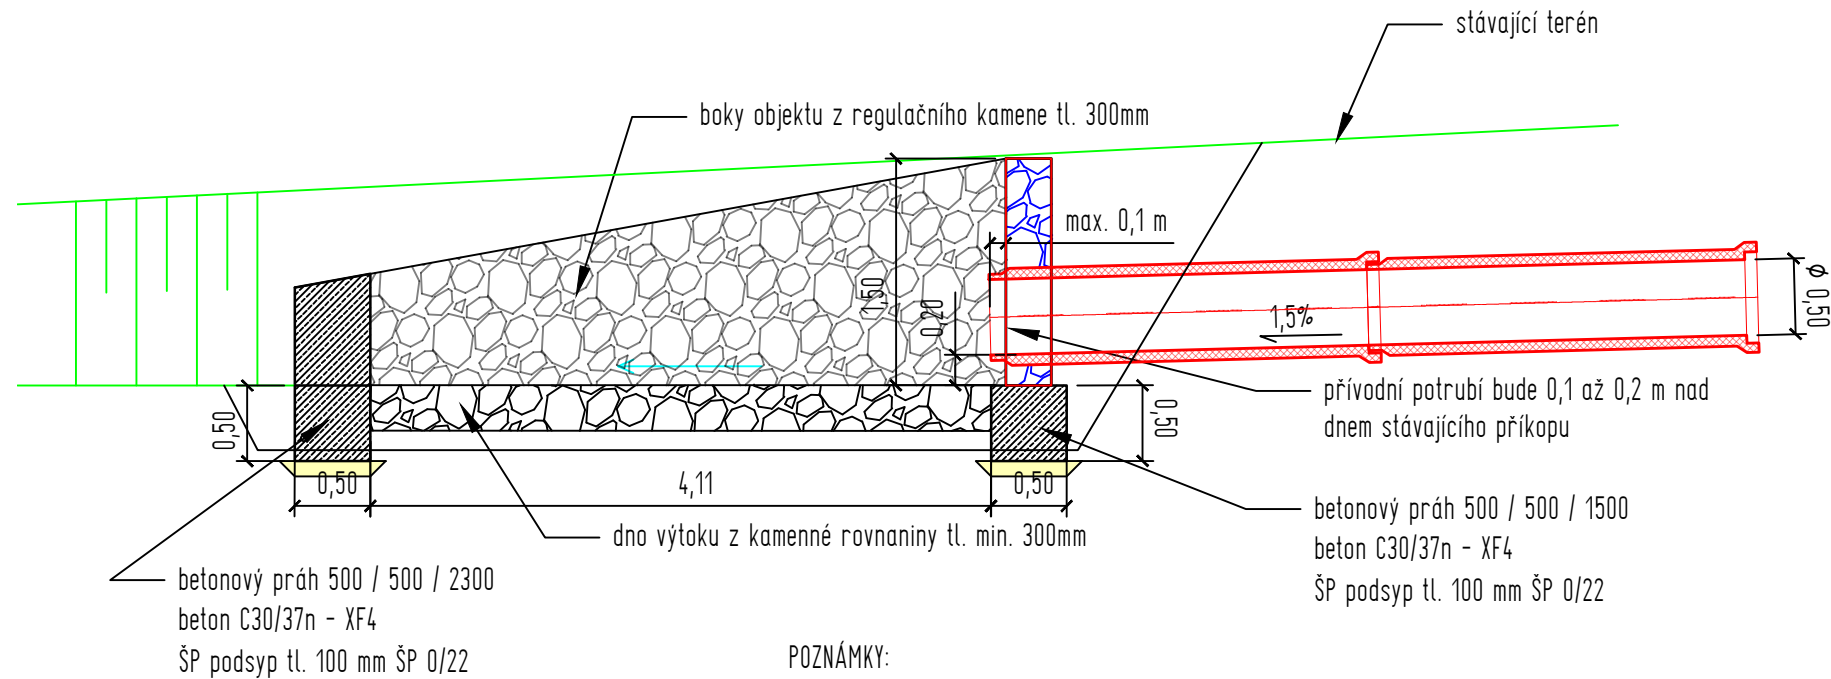

POZNÁMKY:
-rozměry objektu budou přizpůsobeny a upraveny dle sklonu břehu v místě stavby

Zodpovědný projektant Ing. Oldřich Slováček		S-pro servis s.r.o. Pivovarská 1272 388 01 Blatná tel.: 775 752 294 IČ 060 16 910			
Vypracovali Ing. Matěj Slováček Ing. Tomáš Mareš					
Investor Obec Tchořovice, IČO 00667871 Tchořovice 77 388 01 Blatná		Datum		09/2022	
		Stupeň PD		DSP	
Stavba POLNÍ CESTY TCHOŘOVICE		Formát		A3	
Stavební objekt SO 101 Polní cesta C4 v k.ú. Tchořovice		Měřítko		1:50	
Název výkresu Výústní objekt		Číslo výkresu		Číslo paré	
		D.1.1.2.a.1.4			