


POLNÍ CESTA HC7

P 5,0/30

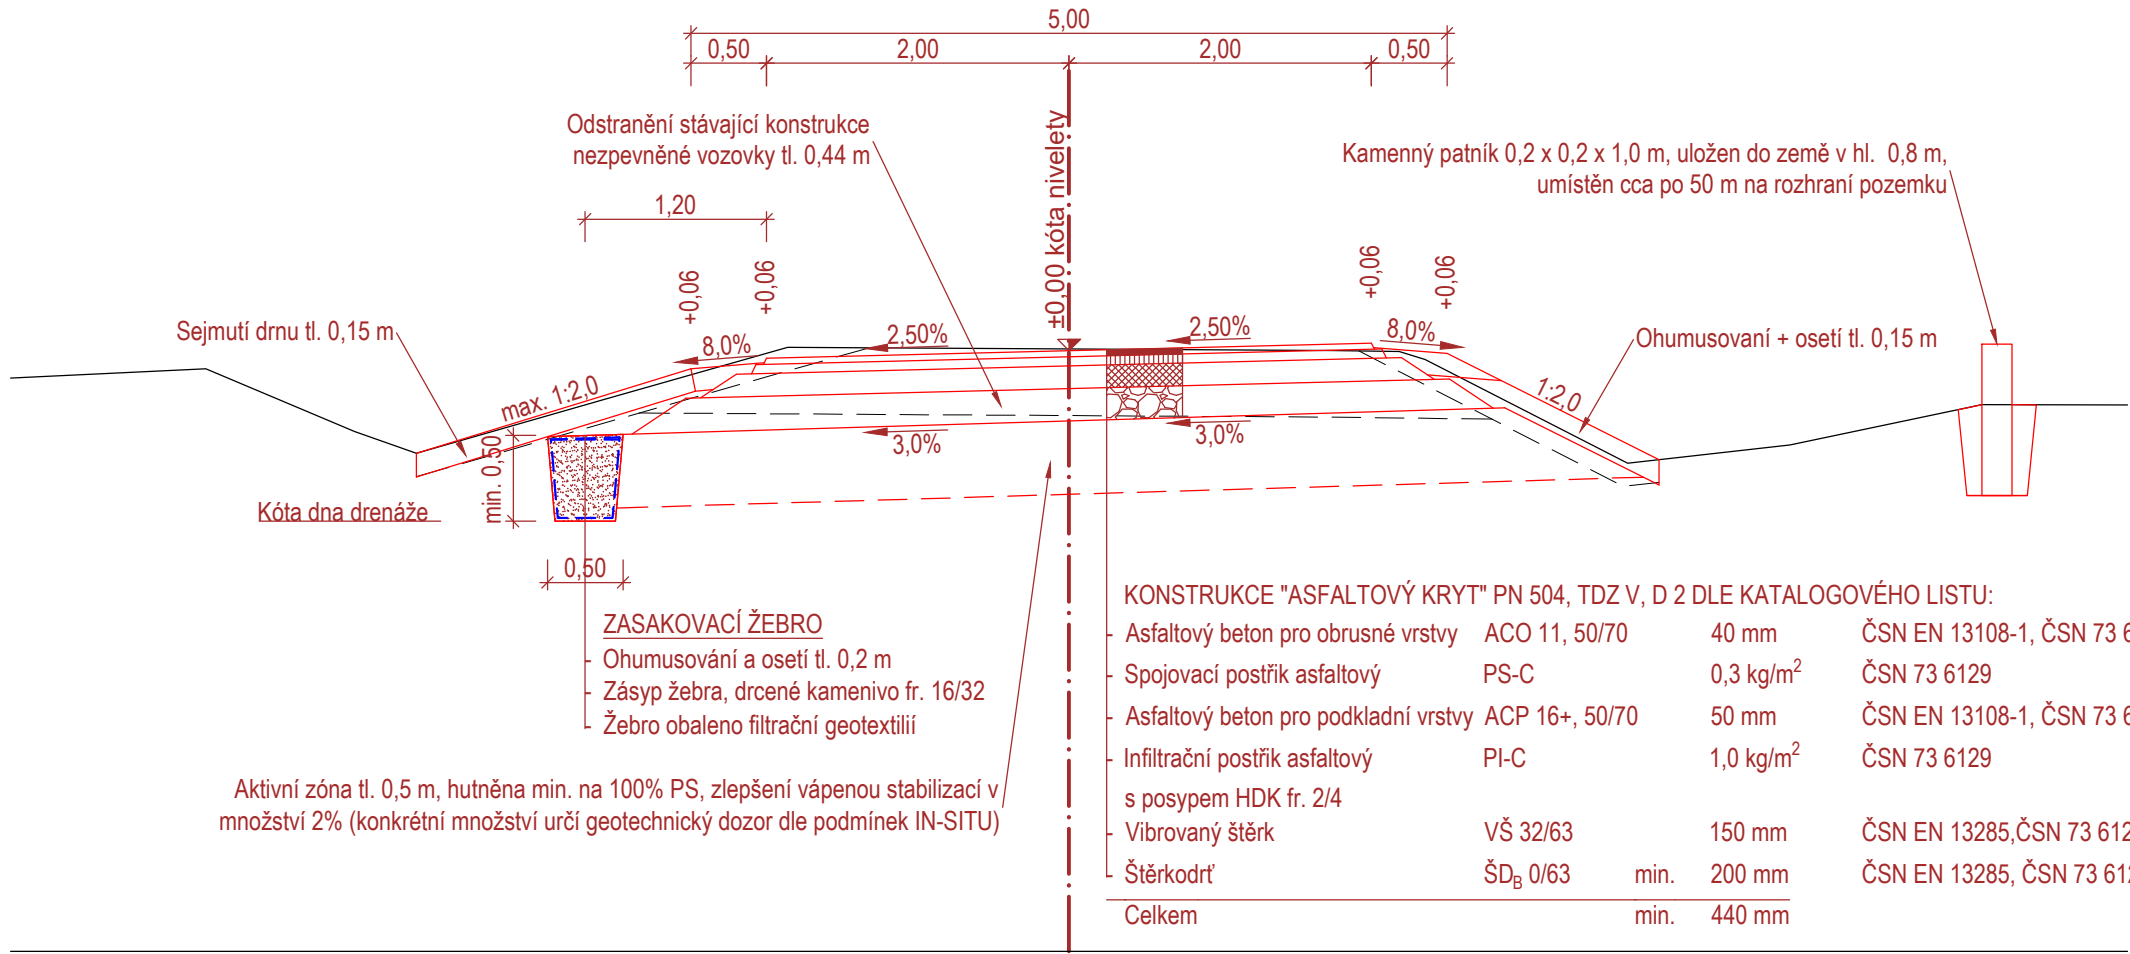

KONSTRUKCE "DLÁŽDĚNÝ KRYT" PD 504, TDZ V, D 2 DLE KATALOGOVÉHO LISTU:

Dlažba z žulových kostek	DL	120 mm	ČSN 73 6131, TP 192
vyspárováno cementovou maltou MC25 XF4			
Lože z betonu C20/25nXF4	L	50 mm	ČSN 73 6131, TKP 18
Vrstva ze směsi stmelené cementem fr. 0/22	SC C _{3/4}	150 mm	ČSN 73 6124-1, ČSN EN 14227-1
Štěrkodrt' fr. 0/63	ŠD _B	min. 150 mm	ČSN 73 6126-1, ČSN EN 13285
Celkem		min. 470 mm	

▼ E_{def,2} = min. 70 MPa

▼ E_{def,2} = min. 45 MPa

KONSTRUKCE "ASFALTOVÝ KRYT" PN 504, TDZ V, D 2 DLE KATALOGOVÉHO LISTU:



Asfaltový beton pro obrusné vrstvy	ACO 11, 50/70	40 mm	ČSN EN 13108-1, ČSN 73 6121
Spojovací postřík asfaltový	PS-C	0,3 kg/m²	ČSN 73 6129
Asfaltový beton pro podkladní vrstvy	ACP 16+, 50/70	50 mm	ČSN EN 13108-1, ČSN 73 6121
Infiltrační postřík asfaltový	PI-C	1,0 kg/m²	ČSN 73 6129
s posypem HDK fr. 2/4			
Vibrovaný štěr	VŠ 32/63	150 mm	ČSN EN 13285, ČSN 73 6126-2
Štěrkodrt'	ŠD _B 0/63	min. 200 mm	ČSN EN 13285, ČSN 73 6126-1
Celkem		min. 440 mm	

▼ E_{def,2} = min. 100 MPa

▼ E_{def,2} = min. 60 MPa

▼ E_{def,2} = min. 30 MPa

PROPUSTEK V KM 0,006

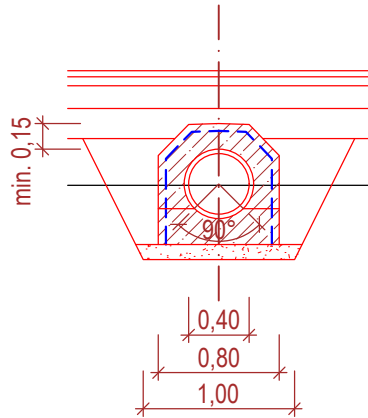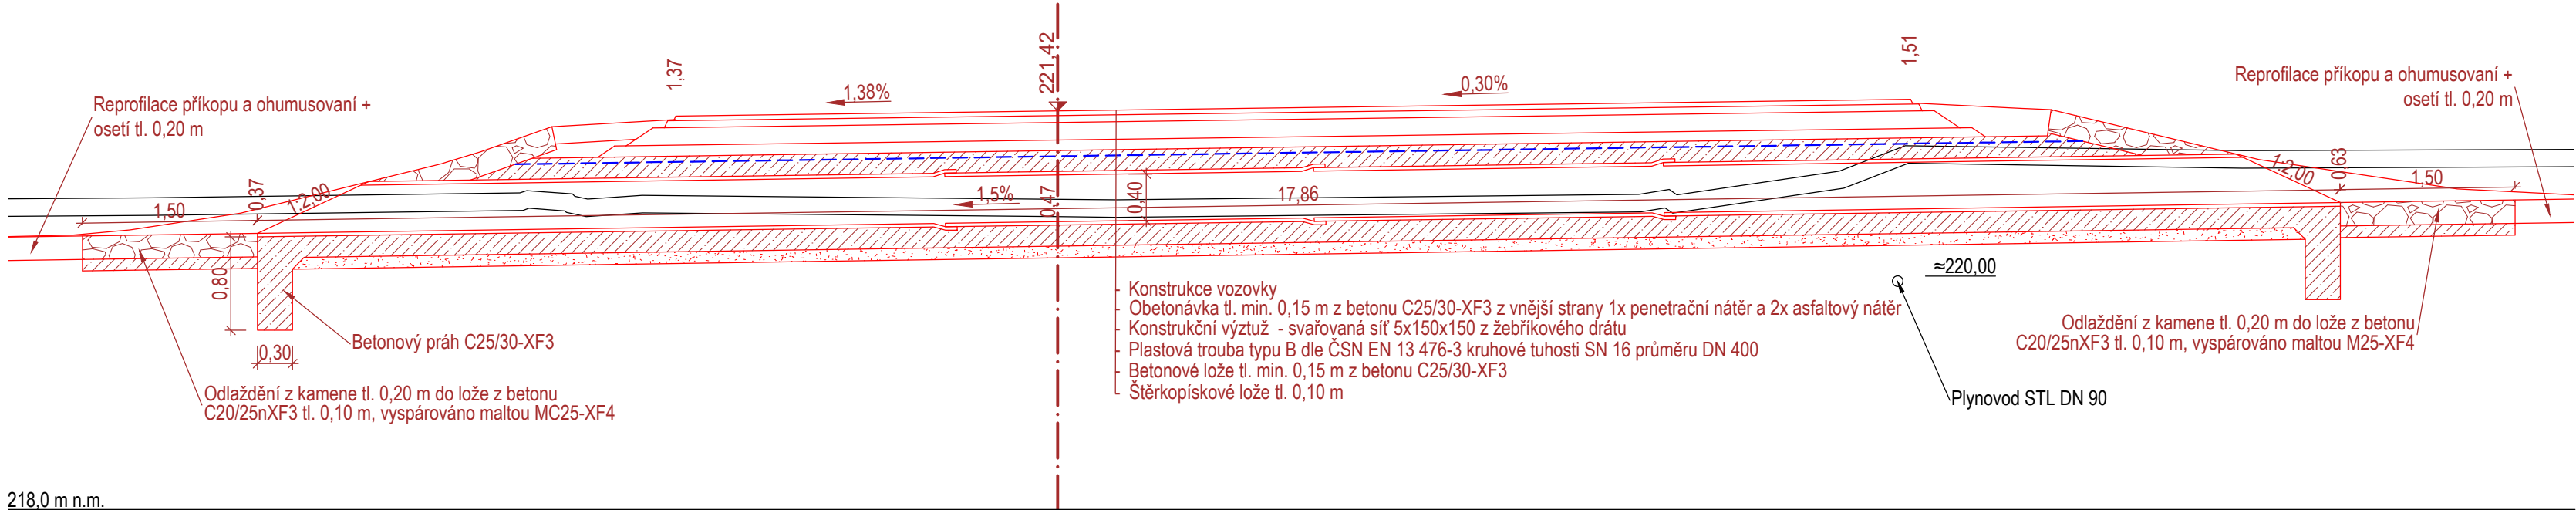

Tuto část dokumentace pro GEPARD s.r.o. zpracoval: [redacted] PO: 04783981		GEPARD s.r.o. Štefánikova 52, Praha 5 Člen Sdružení firem GEPARD s.r.o. a GEOVAP, spol. s r.o.	
VYPRACOVAL	[redacted]	DATUM	06/2022
ODPOVĚDNÝ PROJEKTANT	[redacted]	ZAK.ČÍSLO	69/2021
VEDOUcí ZAKÁZKY	[redacted]	POČET A4	4
KATASTRÁLNÍ ÚZEMÍ	Rado [redacted]	SOUŘ.SYSTÉM	JTSK
OBJEDNATEL	Státní pozemkový úřad, Krajský pozemkový úřad pro Středočeský kraj a hlavní město Praha, Winstona Churchilla 1800, 130 00 Praha 3 - Žižkov	VÝŠK.SYSTÉM	Balt po vyrovnání
STAVBA	Hlavní cesta HC 7	MĚŘITKO	1:50
OBJEKT	007 Příprava území pro HC 7; 107 - HC 7	ARCHIVNÍ ČÍSLO	3836-69/2021
ČÁST	D - Dokumentace objektů	ČÍSLO PŘÍLOHY	PŘE
PŘÍLOHA	VZOROVÉ PŘÍČNÉ ŘEZY	D 04	