



STAVEBNÍ PŮDORYS A PŘÍČNÝ ŘEZ

PŮDORYS

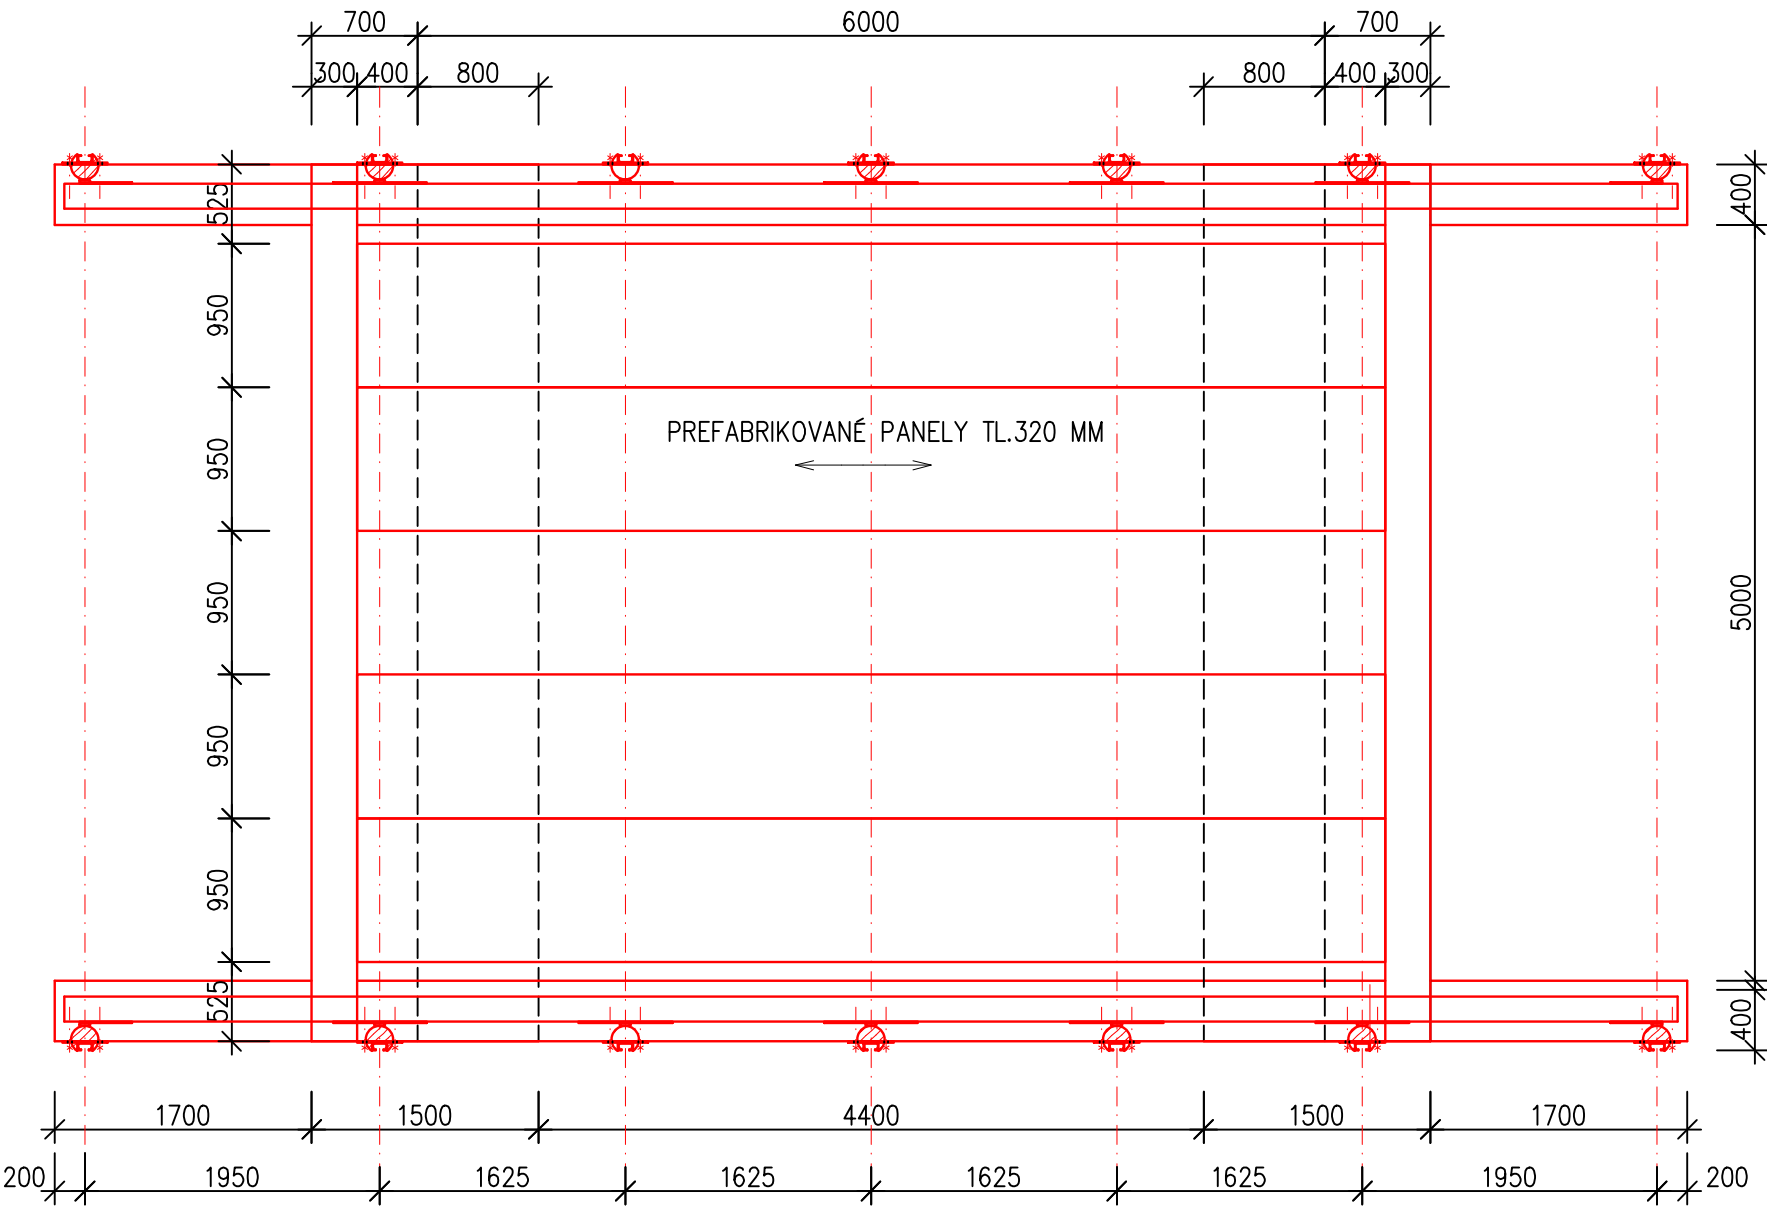

PŘÍČNÝ ŘEZ

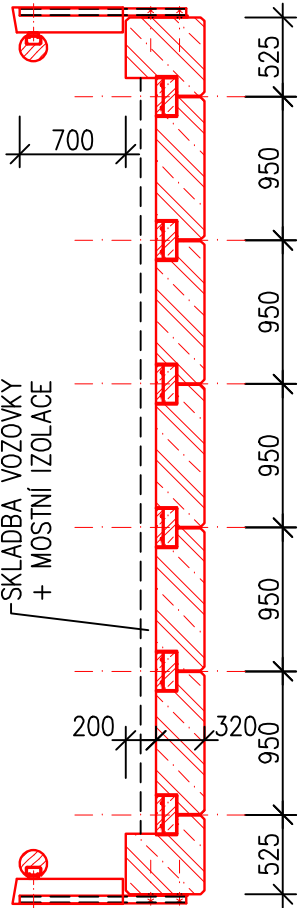

SO 201 – MOSTEK

VYPRACOVAL		ZODP. PROJEKTANT	
KATASTRÁLNÍ ÚZEMÍ:		Rozehnalý, Hradištko II	
		Pobočka Kolín	
AKCE:		REALIZACE POLNÍ CESTY HC1 v k.ú. Rozehnalý, Hradištko II	
OBSAH:		STAVEBNÍ PŮDORYS A PŘÍČNÝ ŘEZ	
		DATUM	10/2022
		FORMÁT	2A4
		ZAK. ČÍSLO	2021/106
		MĚŘÍTKO	1:50
		PŘÍLOHA	D.3