


Výkres pro zadávací dokumentaci pozemkové úpravy

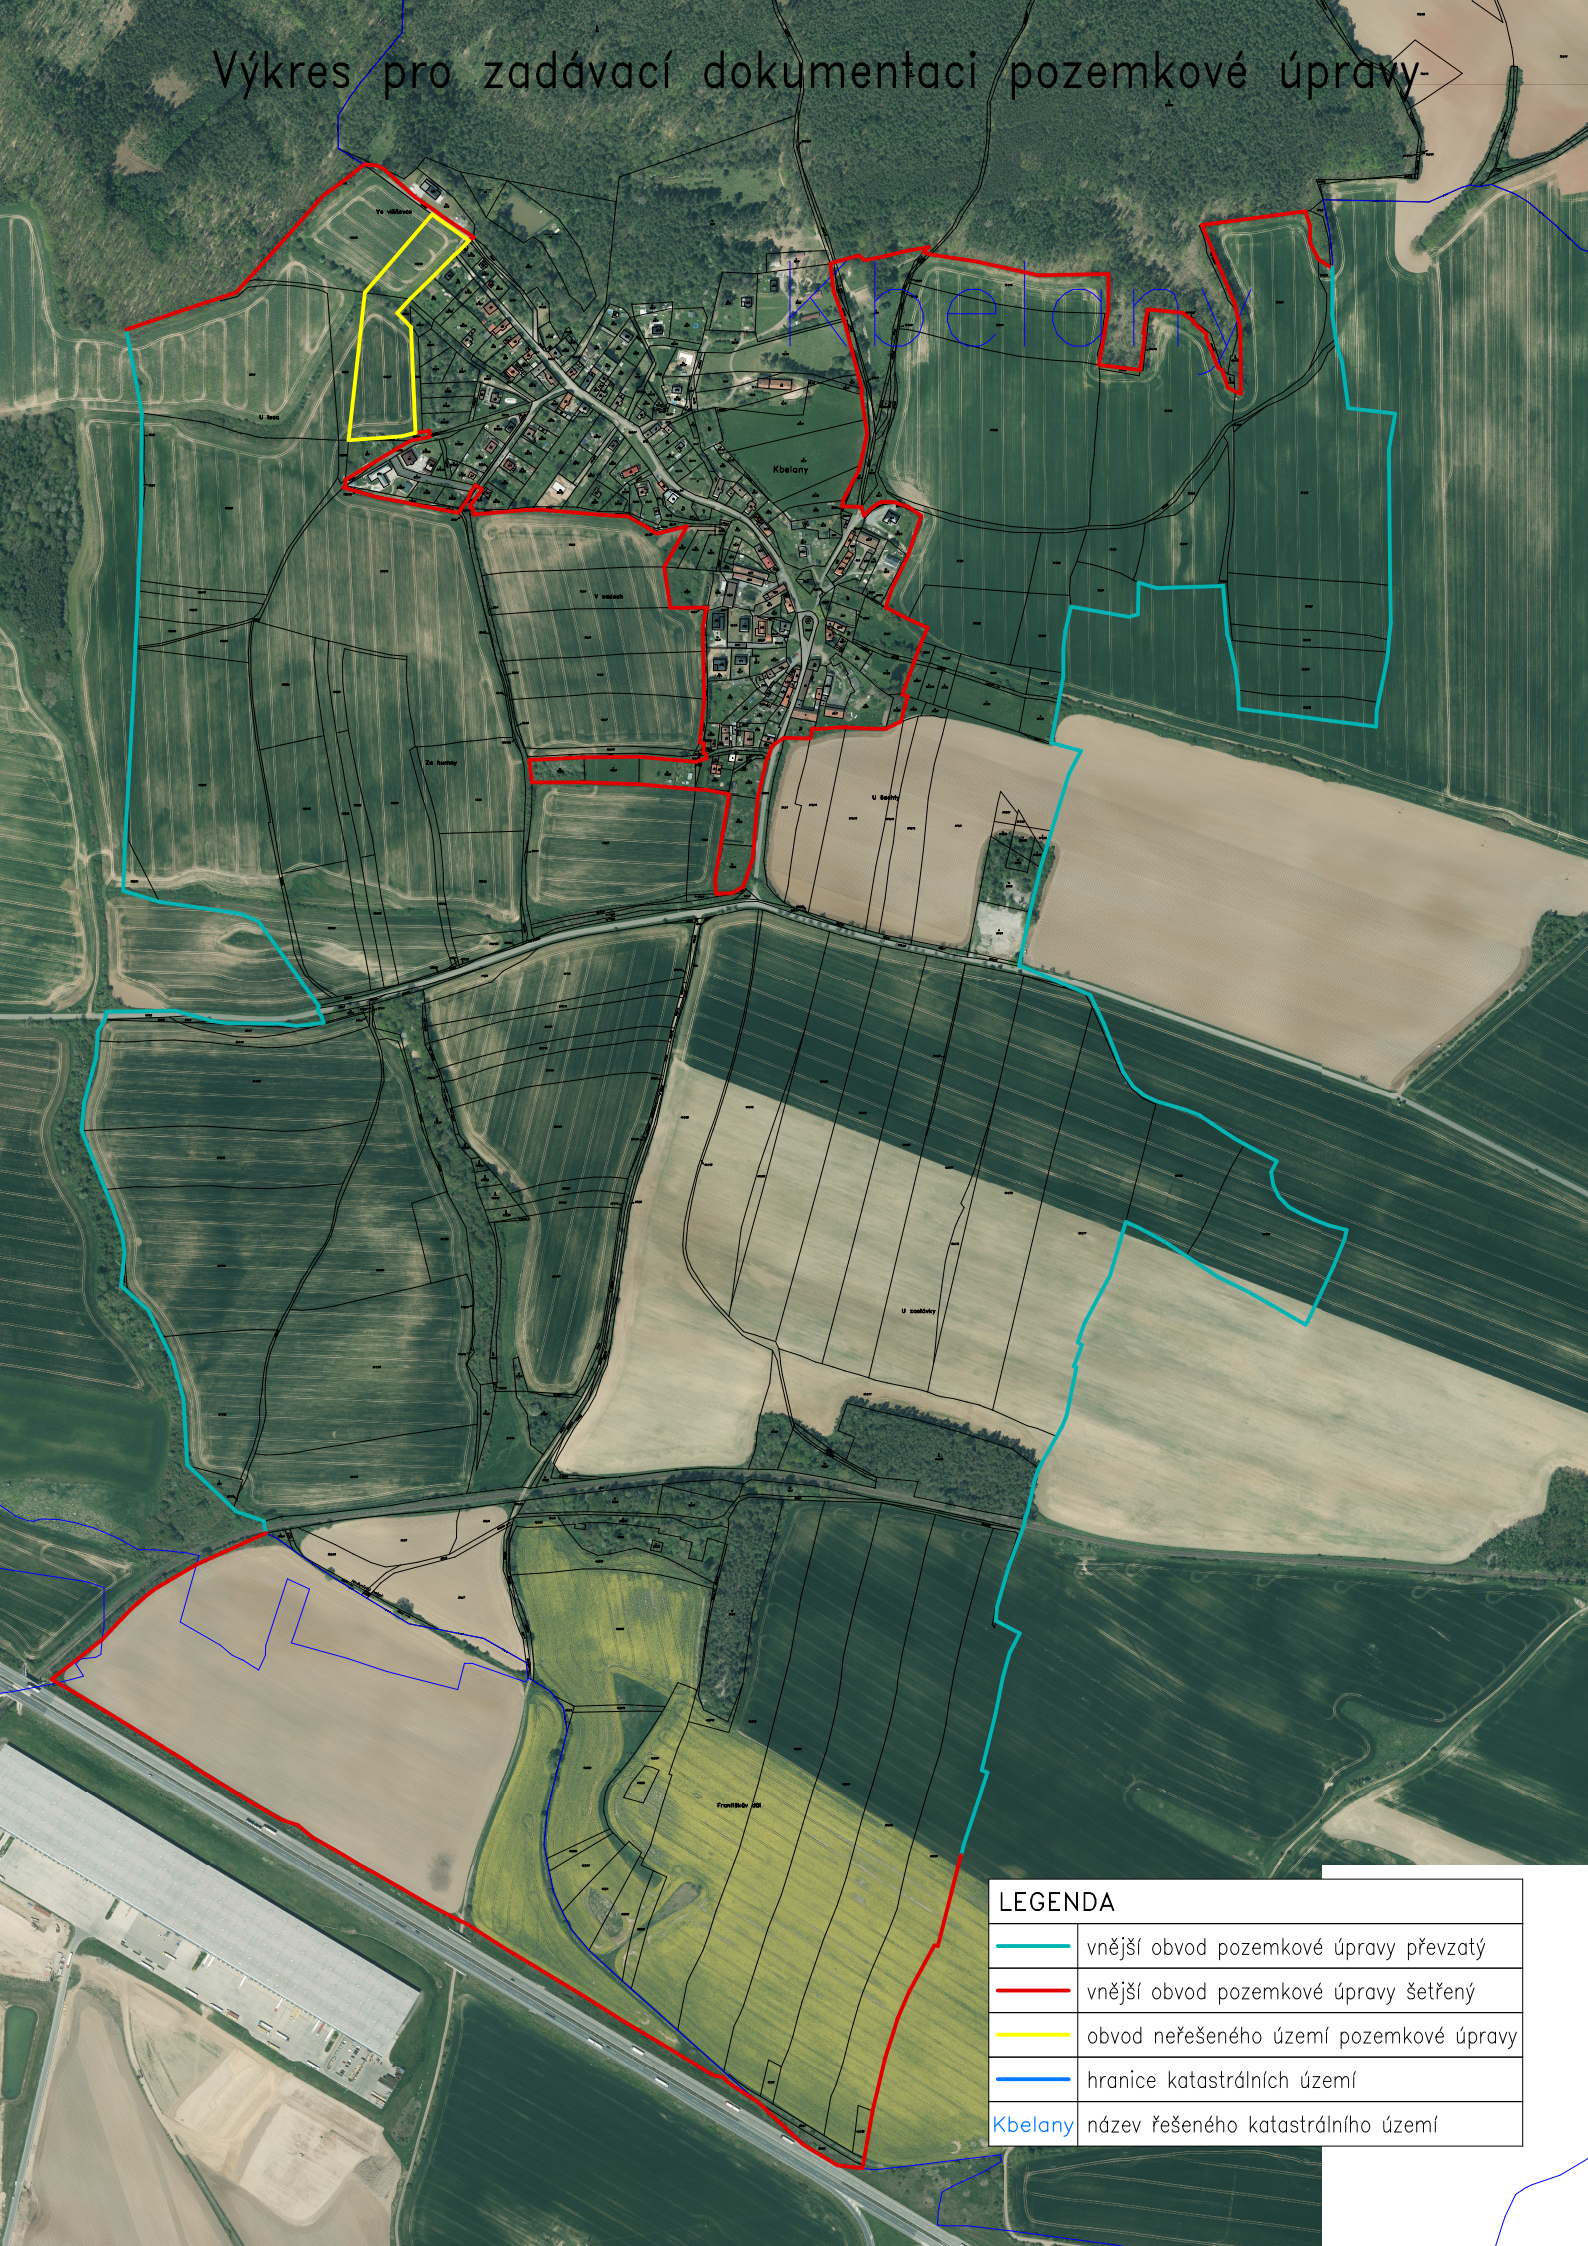

LEGENDA

	vnější obvod pozemkové úpravy převzatý
	vnější obvod pozemkové úpravy šetřený
	obvod neřešeného území pozemkové úpravy
	hranice katastrálních území
Kbelany	název řešeného katastrálního území