Podrobný podélný profil: HC-9R M 1:1000/100
Rozsah: km 0,00000 - km 0,63364

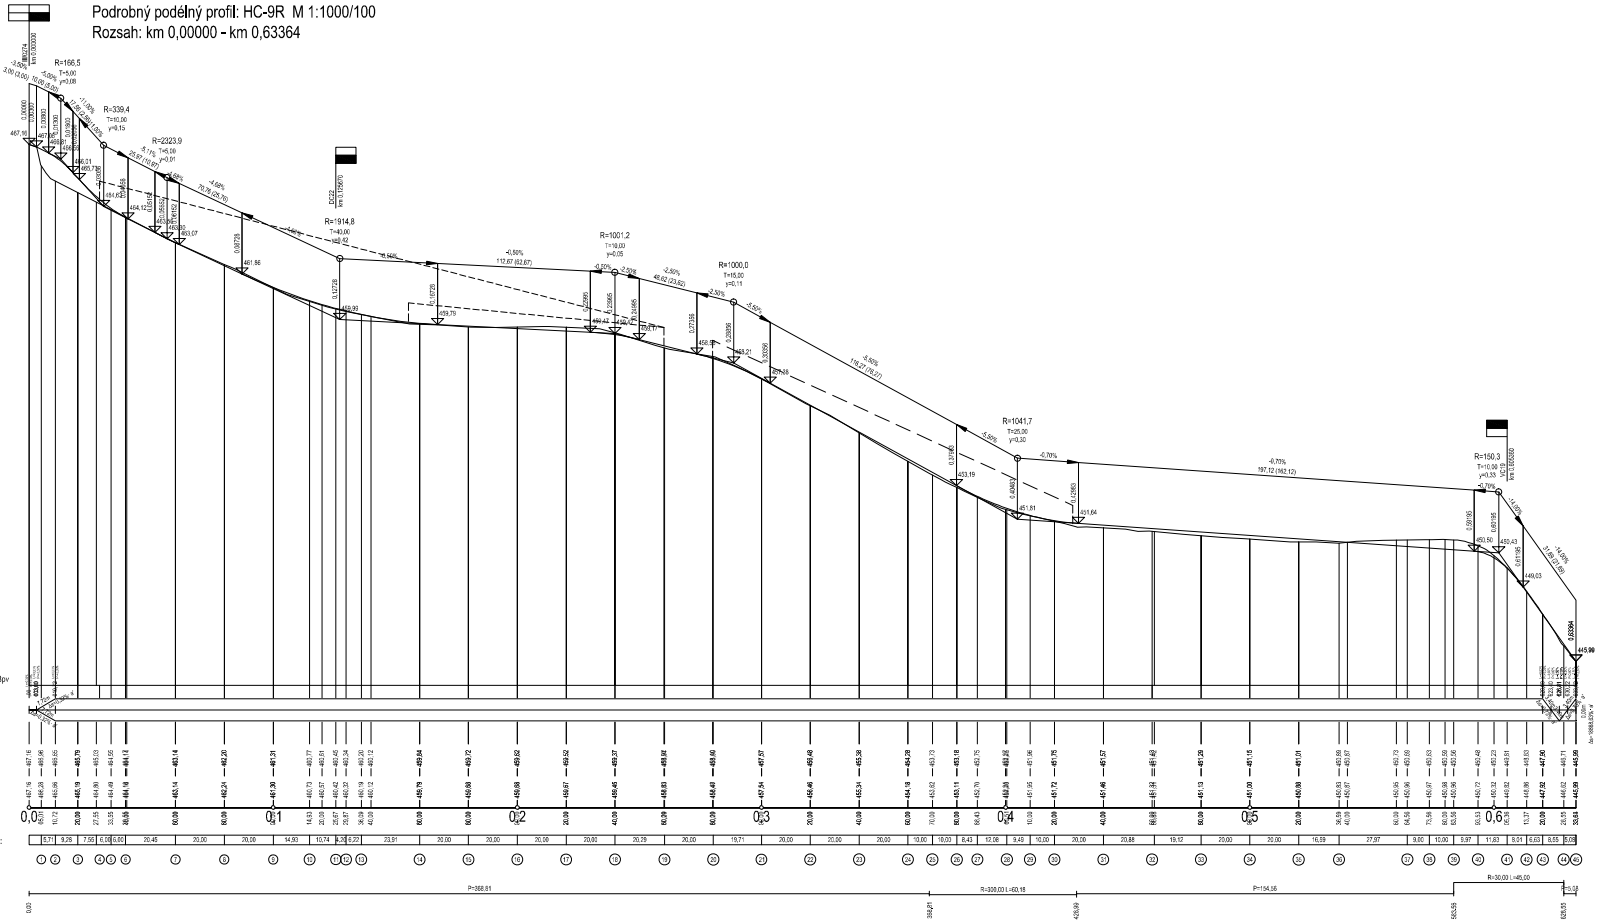

Podrobný podélný profil: VC19 M 1:1000/100
Rozsah: km 0,00000 - km 0,02738

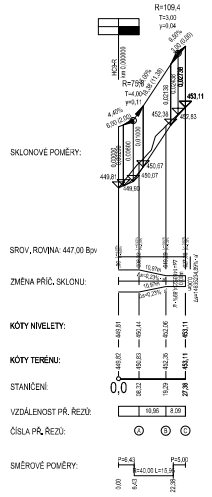

Nedvěd s.r.o.
PROJEKT PLZEŇ, PROJEKTOVÁ KANCELÁŘ
KOTEROVSKÁ 177, 326 00 PLZEŇ

	VED.PROJEKTU	ODP.PROJEKTANT	PROJEKTANTY	RAZÍTKO
KRAJ:	PLZEŇSKÝ	OBEC:	HORNÍ HRADIŠTĚ	
OBJEDNATEL:	ČR - Státní pozemkový úřad, KPÚ pro Plzeňský kraj, Pobočka Plzeň			

Stavba polní cesty HC9-R
a alejová výsadba IP4 v k.ú. Horní Hradiště
SO 101 - Polní cesta HC9-R

PODÉLNÝ PROFIL

SOUBOR	Horní Hradiště, HC9R_PP_2.dwg
DATUM	10/2021
STUPEŇ	DSP, PDPS
ZMĚNA Č.	
MĚŘÍTKO	PŘÍLOHA / PARÉ
1 : 1000/100	3.