


SO - 101
CESTA HPC2R - CECH

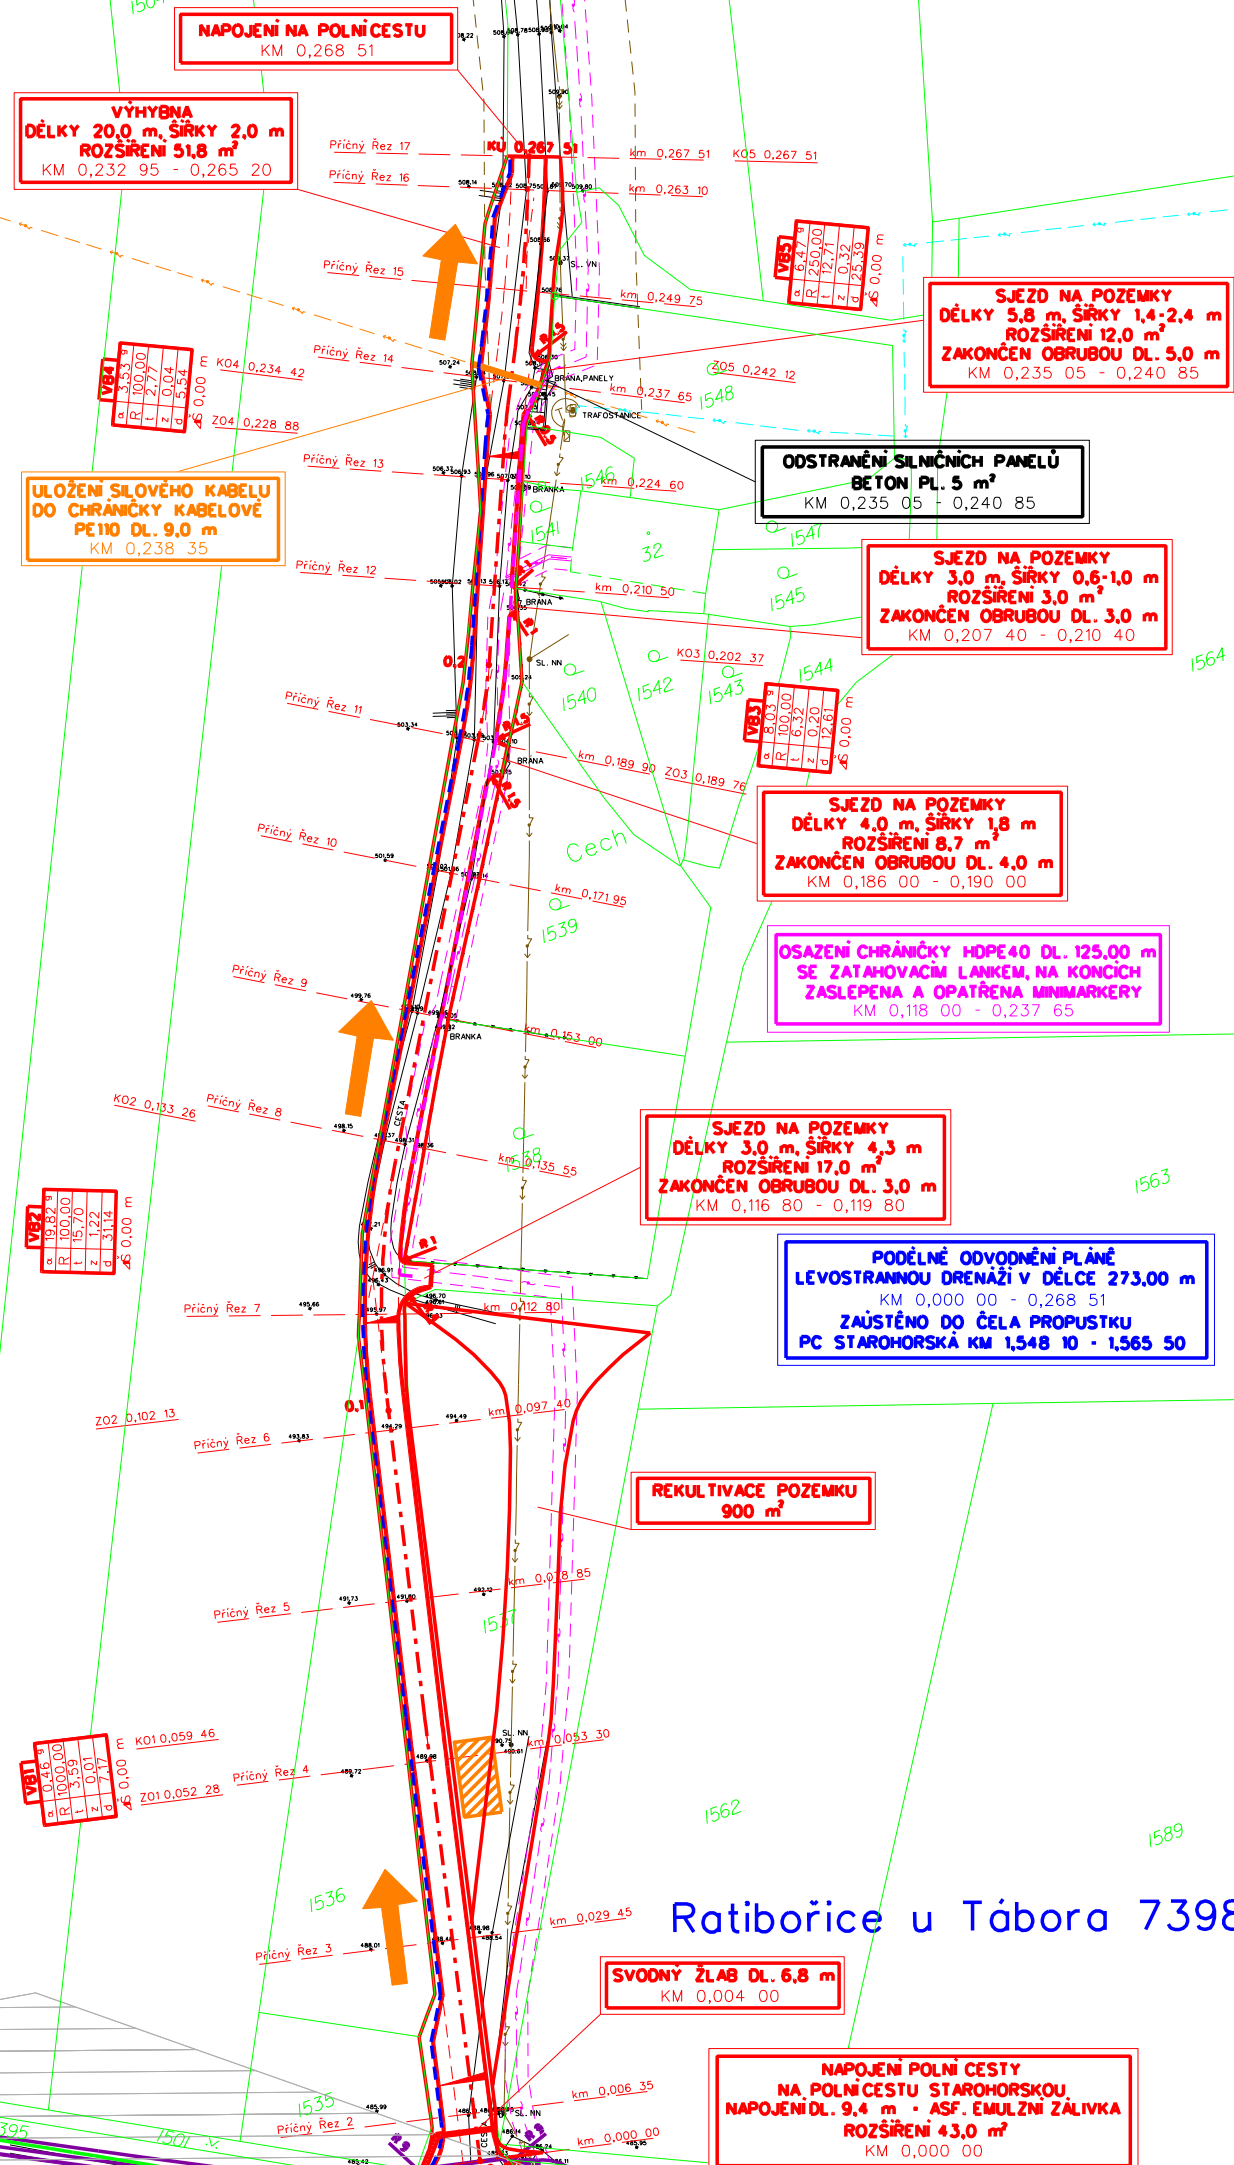

Ratibořice u Tábora 739863


Vřesce 786667

LEGENDA:

- CESTA HPC2R - CECH
- STAROHORSKÁ CESTA
- SILOVÝ KABEL - OBEC
- EL. NN NADZEMNÍ
- EL. VN NADZEMNÍ + OP
- SDĚL. VEDENÍ PODZEMNÍ METALICKÉ + OP
- SDĚL. VEDENÍ PODZEMNÍ METALICKÉ (CHRÁNIČKA) + OP
- SDĚL. VEDENÍ S NN
- NOVÁ CHRÁNIČKA HDPE40
- ZAŘÍZENÍ STAVENIŠTĚ
- PŘÍSTUP NA STAVENIŠTĚ
- PLOŠNÉ ODVODNĚNÍ

PŘED ZAPOČETÍM PRACÍ NUTNO VYTÝČIT
VEŠKERÁ PODZEMNÍ VEDENÍ !

SOUŘADNICOVÝ SYSTÉM JTSC
VÝŠKOVÝ SYSTÉM BpV

Vypracoval	Zodpovědný Projektant	Zodpovědný Zástupce	Kontrola	 ROKYCANOVA 114/IV VYSOKÉ MÝTO 566 01 tel. 465 423 691 - 2 E-mail: agroprojekce@agroprojekce.cz	
Tomáš Hrdonka	Tomáš Hrdonka	Ing. Jakoubek Jaroslav	Ing. Tměj Jaroslav		
Kraj : Jihočeský			PÚsRP : Tábor		
OÚ : Ratibořské Hory					
Investor : ČR – Státní pozemkový úřad, pobočka Tábor					
Akce : Polní cesta HPC2R - CECH v k.ú. Ratibořice u Tábora				Stupeň :	DSP + DPS
				Datum :	6. 2023
				Formát :	2 A4
				Zak.číslo :	028 30/21
				Měřítko :	1:1000
Obsah : Koordinační situační výkres				Příloha :	C.3.