



PŮDORYS
M 1 : 100

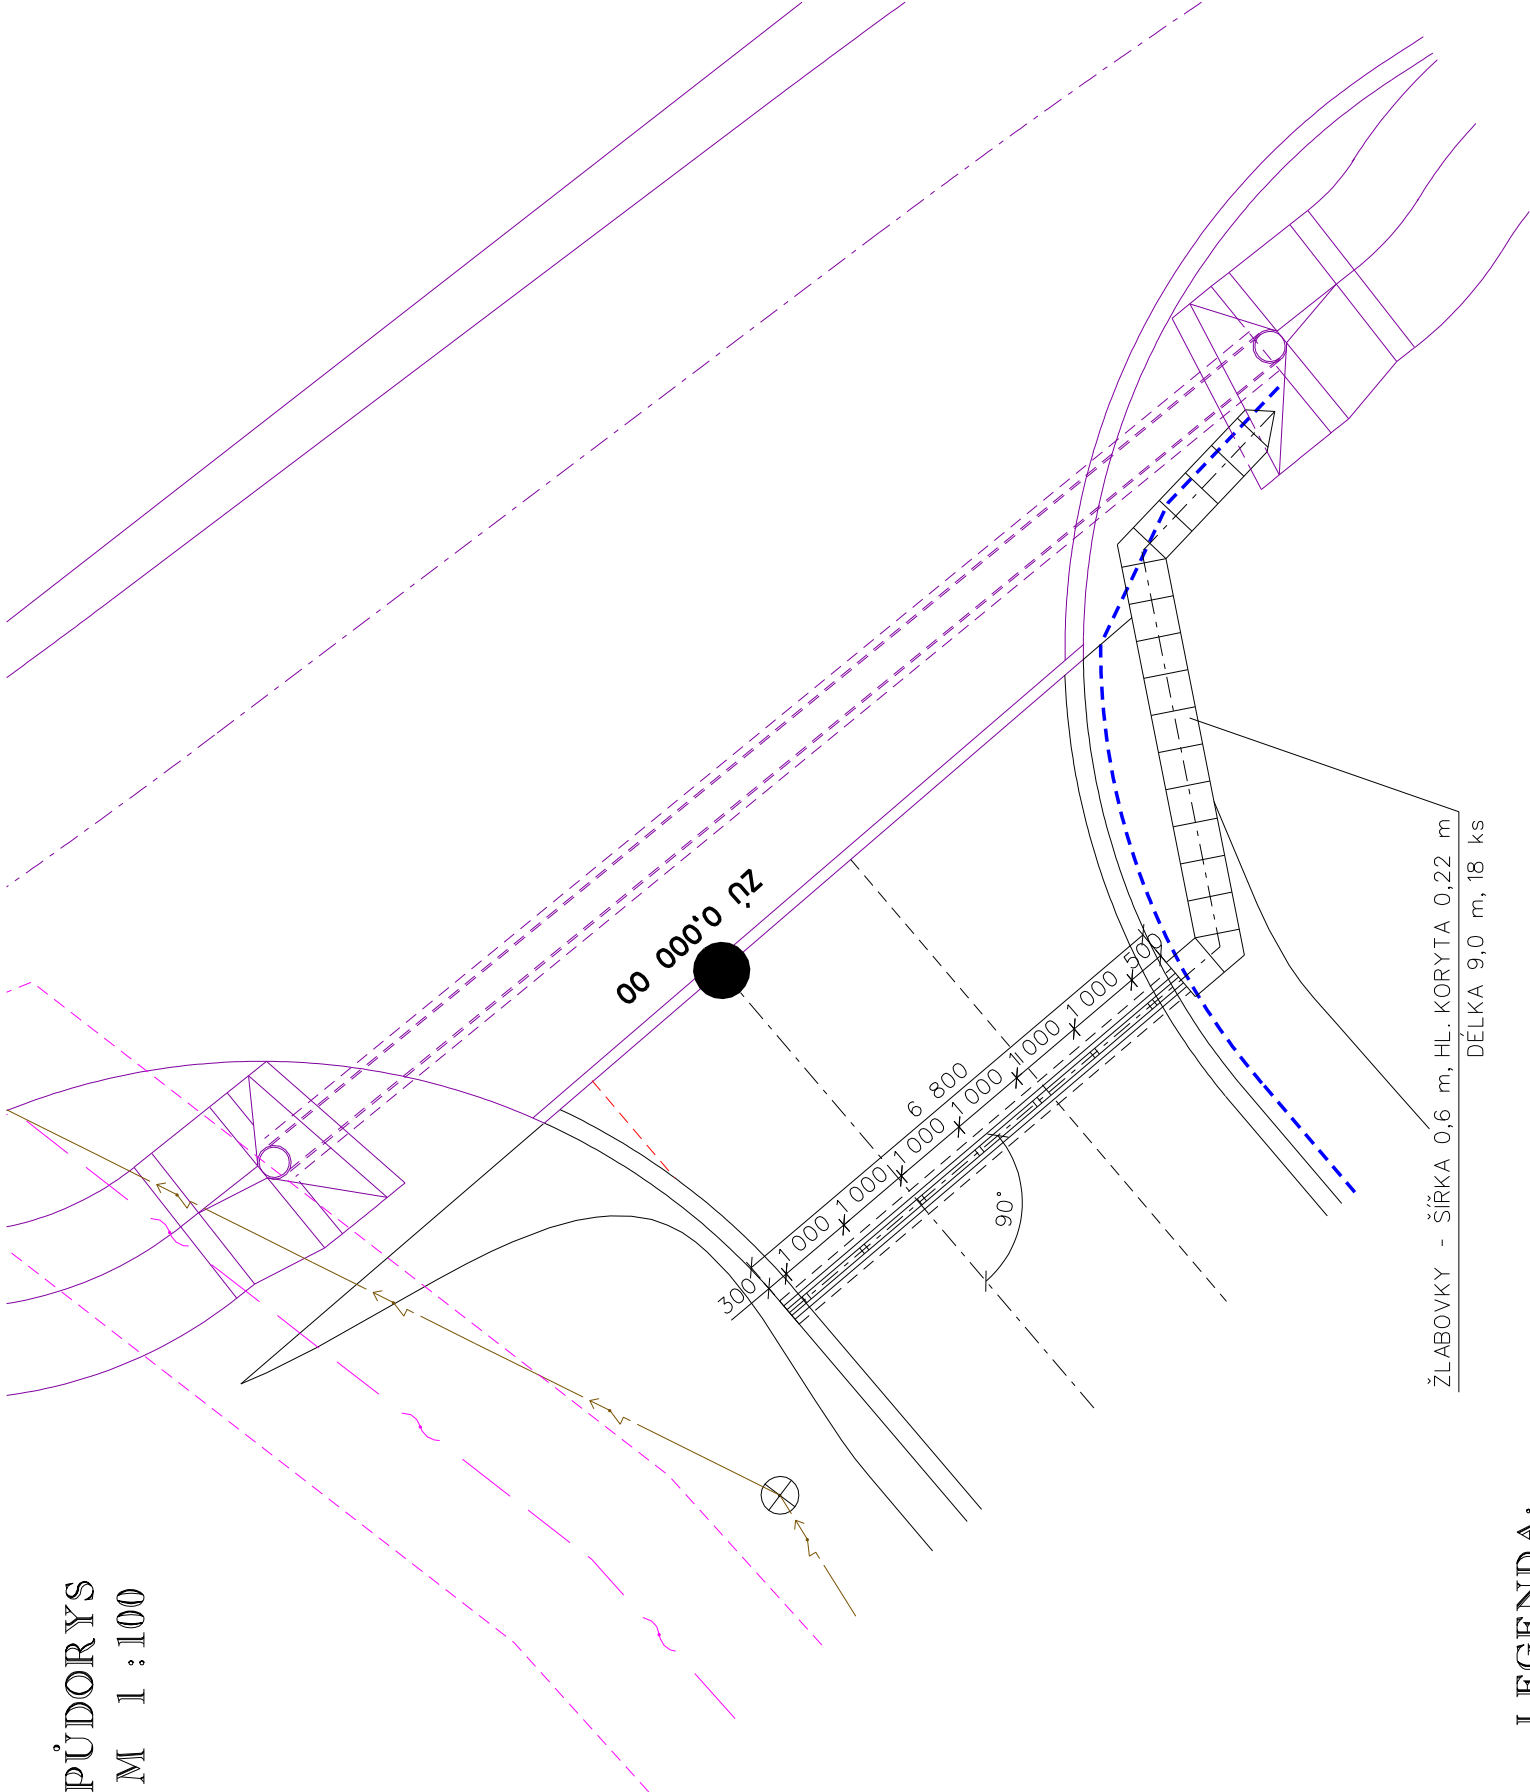

LEGENDA:

- CESTA HPC2R - CECH
- STAROHORSKÁ CESTA
- EL. NN NADZEMNÍ
- SDĚL. VEDENÍ PODZEMNÍ METALICKÉ + OP

PŘÍČNÝ ŘEZ ŽLABEM
M 1 : 10

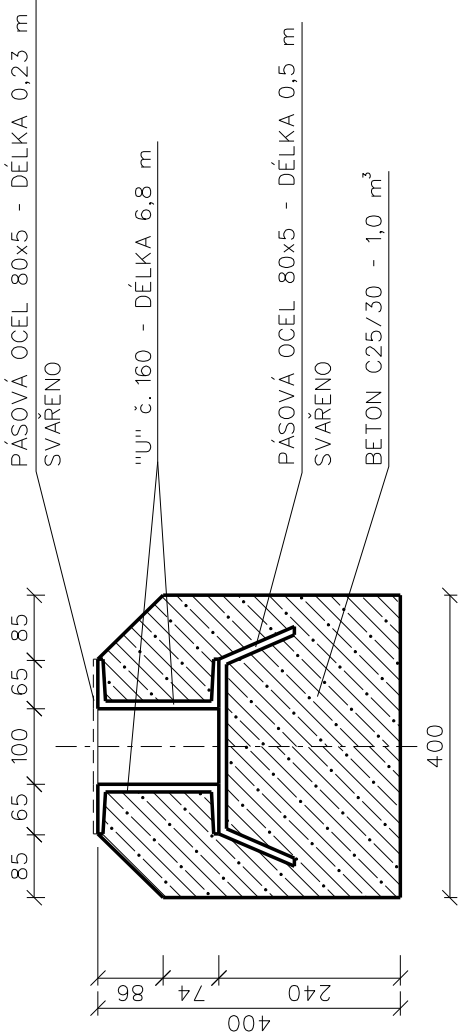

VÝKAZ ŽELEZ :

"U" č. 160	2x6,8x18,8 = 255,70 kg
80x5	7x0,23x3,14 = 5,1 kg
80x5	7x0,5x3,14 = 11,0 kg
CELKEM - 271,80 kg	

POVRCHOVÁ OCHRANA:
1x ZÁKLADNÍ NÁTĚR (EPOXIDOVÝ) 80 µm
2x VRCHNÍ NÁTĚR (AKRYLOVÝ) 60 µm

PŘÍČNÝ ŘEZ ŽLABOVKOU
M 1 : 10

