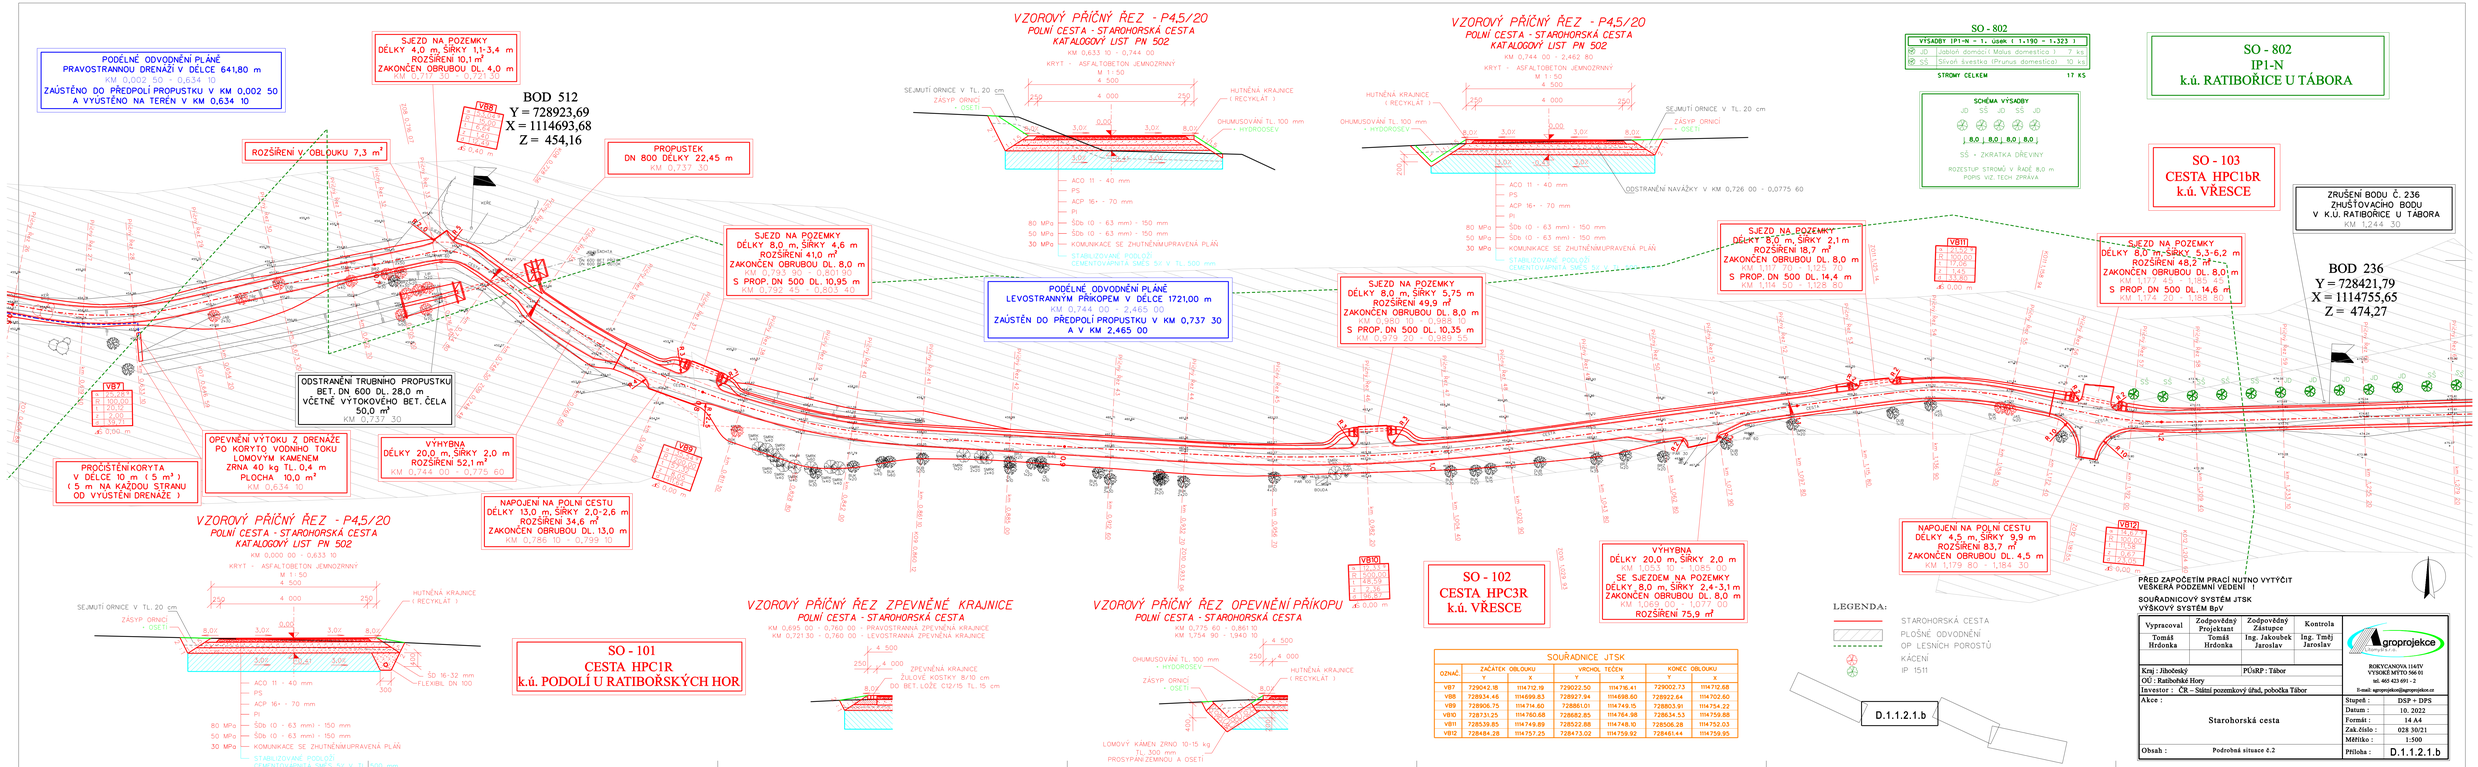
PODÉLNÉ ODVODNĚNÍ PLÁNĚ
PRAVOSTRANNOU DRENÁŽÍ V DÉLCE 641,80 m
KM 0,002 50 - 0,634 10
ZAÚSTĚNO DO PŘEDPOLÍ PROPUSTKU V KM 0,002 50
A VYÚSTĚNO NA TEREN V KM 0,634 10
SJEZD NA POZEMKY
DÉLKY 4,0 m, ŠÍŘKY 1,1-3,4 m
ROZŠÍŘENÍ 10,1 m²
ZAKONČEN OBRUBOU DL. 4,0 m
KM 0,717 30 - 0,721 30
BOD 512
Y = 728923,69
X = 1114693,68
Z = 454,16
VB8
ROZŠÍŘENÍ V OBLOUKU 7,3 m²
PROPUSTEK
DN 800 DÉLKY 22,45 m
KM 0,737 30
SJEZD NA POZEMKY
DÉLKY 8,0 m, ŠÍŘKY 4,6 m
ROZŠÍŘENÍ 41,0 m²
ZAKONČEN OBRUBOU DL. 8,0 m
KM 0,792 45 - 0,803 40
S PROP. DN 500 DL. 10,95 m
KM 0,792 45 - 0,803 40
PODÉLNÉ ODVODNĚNÍ PLÁNĚ
LEVOSTRANNÝM PŘÍKOPEM V DÉLCE 1721,00 m
KM 0,744 00 - 2,465 00
ZAÚSTĚN DO PŘEDPOLÍ PROPUSTKU V KM 0,737 30
A V KM 2,465 00
SJEZD NA POZEMKY
DÉLKY 8,0 m, ŠÍŘKY 5,75 m
ROZŠÍŘENÍ 49,9 m²
ZAKONČEN OBRUBOU DL. 8,0 m
KM 0,959 10 - 0,973 10
S PROP. DN 500 DL. 10,35 m
KM 0,973 20 - 0,983 55
SJEZD NA POZEMKY
DÉLKY 8,0 m, ŠÍŘKY 2,1 m
ROZŠÍŘENÍ 18,7 m²
ZAKONČEN OBRUBOU DL. 8,0 m
KM 1,117 70 - 1,129 70
S PROP. DN 500 DL. 14,4 m
KM 1,114 50 - 1,128 50
SJEZD NA POZEMKY
DÉLKY 8,0 m, ŠÍŘKY 5,3-6,2 m
ROZŠÍŘENÍ 48,2 m²
ZAKONČEN OBRUBOU DL. 8,0 m
KM 1,177 40 - 1,185 45
S PROP. DN 500 DL. 14,6 m
KM 1,174 20 - 1,188 80
ZRUŠENÍ BODU Č. 236
ZHUŠŤOVACÍHO BODU
V K.Ú. RATIBOŘICE U TÁBORA
KM 1,244 30
BOD 236
Y = 728421,79
X = 1114755,65
Z = 474,27
ODSTRANĚNÍ TRUBNÍHO PROPUSTKU
BET. DN 600 DL. 28,0 m
VČETNĚ VÝTOKOVÉHO BET. ČELA
50,0 m²
KM 0,737 30
VB7
VB9
VB10
VB11
VB12
PROČIŠTĚNÍ KORYTA
V DÉLCE 10 m (5 m³)
(5 m NA KAŽDOU STRANU
OD VYÚSTĚNÍ DRENÁŽE)
OPEVNĚNÍ VÝTOKU Z DRENÁŽE
DO KORYTA VODNÍHO TOKU
LOMOVÝM KAMENEM
ZRNA 40 kg TL. 0,4 m
PLOCHA 10,0 m²
KM 0,634 10
VÝHYBNA
DÉLKY 20,0 m, ŠÍŘKY 2,0 m
KM 1,051 00 - 1,071 00
SE SJEZDEM NA POZEMKY
DÉLKY 8,0 m, ŠÍŘKY 2,4-3,1 m
ZAKONČEN OBRUBOU DL. 8,0 m
KM 1,069 00 - 1,077 40
ROZŠÍŘENÍ 75,9 m²
NAPOJENÍ NA POLNÍ CESTU
DÉLKY 13,0 m, ŠÍŘKY 2,0-2,6 m
ROZŠÍŘENÍ 34,6 m²
ZAKONČEN OBRUBOU DL. 13,0 m
KM 0,786 10 - 0,799 10
NAPOJENÍ NA POLNÍ CESTU
DÉLKY 4,5 m, ŠÍŘKY 9,9 m
ROZŠÍŘENÍ 83,7 m²
ZAKONČEN OBRUBOU DL. 4,5 m
KM 1,179 80 - 1,184 30
VZOROVÝ PŘÍČNÝ ŘEZ - P4,5/20
POLNÍ CESTA - STAROHORSKÁ CESTA
KATALOGOVÝ LIST PN 502
KM 0,000 00 - 0,633 10
KRYT - ASFALTOBETON JEMNOZRNNÝ
M 1:50
4 500
4 000
250
3,0%
8,0%
0,00
SEJMUTÍ ORNICE V TL. 20 cm
ZÁSYP ORNICÍ
+ OSETÍ
HUTNĚNÁ KRAJNICE
(RECYKLÁT)
ACO 11 - 40 mm
PS
ACP 16+ - 70 mm
PI
80 MPa
50 MPa
30 MPa
SDb (0 - 63 mm) - 150 mm
SDb (0 - 63 mm) - 150 mm
KOMUNIKACE SE ZHUTNĚNÝM/UPRAVENÁ PLÁŇ
STABILIZOVANÉ PODKLADY
CEMENTOVÁPNITÁ SMĚS SV V TL 500 mm
ŠD 16-32 mm
FLEXIBIL DN 100
300
VZOROVÝ PŘÍČNÝ ŘEZ - P4,5/20
POLNÍ CESTA - STAROHORSKÁ CESTA
KATALOGOVÝ LIST PN 502
KM 0,633 10 - 0,744 00
KRYT - ASFALTOBETON JEMNOZRNNÝ
M 1:50
4 500
4 000
250
3,0%
8,0%
0,00
SEJMUTÍ ORNICE V TL. 20 cm
ZÁSYP ORNICÍ
+ OSETÍ
HUTNĚNÁ KRAJNICE
(RECYKLÁT)
OHUMUSOVÁNÍ TL. 100 mm
+ HYDROSEV
ACO 11 - 40 mm
PS
ACP 16+ - 70 mm
PI
80 MPa
50 MPa
30 MPa
SDb (0 - 63 mm) - 150 mm
SDb (0 - 63 mm) - 150 mm
KOMUNIKACE SE ZHUTNĚNÝM/UPRAVENÁ PLÁŇ
STABILIZOVANÉ PODKLADY
CEMENTOVÁPNITÁ SMĚS SV V TL 500 mm
VZOROVÝ PŘÍČNÝ ŘEZ - P4,5/20
POLNÍ CESTA - STAROHORSKÁ CESTA
KATALOGOVÝ LIST PN 502
KM 0,744 00 - 2,462 80
KRYT - ASFALTOBETON JEMNOZRNNÝ
M 1:50
4 500
4 000
250
3,0%
8,0%
0,00
HUTNĚNÁ KRAJNICE
(RECYKLÁT)
OHUMUSOVÁNÍ TL. 100 mm
+ HYDROSEV
SEJMUTÍ ORNICE V TL. 20 cm
ZÁSYP ORNICÍ
+ OSETÍ
ODSTRANĚNÍ NAVÁŽKY V KM 0,726 00 - 0,0775 60
ACO 11 - 40 mm
PS
ACP 16+ - 70 mm
PI
80 MPa
50 MPa
30 MPa
SDb (0 - 63 mm) - 150 mm
SDb (0 - 63 mm) - 150 mm
KOMUNIKACE SE ZHUTNĚNÝM/UPRAVENÁ PLÁŇ
STABILIZOVANÉ PODKLADY
CEMENTOVÁPNITÁ SMĚS SV V TL 500 mm
VZOROVÝ PŘÍČNÝ ŘEZ ZPEVNĚNÉ KRAJNICE
POLNÍ CESTA - STAROHORSKÁ CESTA
KM 0,695 00 - 0,760 00 - PRAVOSTRANNÁ ZPEVNĚNÁ KRAJNICE
KM 0,721 30 - 0,760 00 - LEVOSTRANNÁ ZPEVNĚNÁ KRAJNICE
4 500
4 000
250
ZPEVNĚNÁ KRAJNICE
ŽULOVÉ KOSTKY 8/10 cm
DO BET. LOŽE C12/15 TL. 15 cm
8,0%
VZOROVÝ PŘÍČNÝ ŘEZ OPEVNĚNÍ PŘÍKOPU
POLNÍ CESTA - STAROHORSKÁ CESTA
KM 0,775 60 - 0,861 10
KM 1,754 90 - 1,940 10
4 500
4 000
250
OHUMUSOVÁNÍ TL. 100 mm
+ HYDROSEV
ZÁSYP ORNICÍ
+ OSETÍ
HUTNĚNÁ KRAJNICE
(RECYKLÁT)
8,0%
LOMOVÝ KAMEN ZRNO 10-15 kg
TL. 300 mm
PROSYPANÝ ZEMNOU A OSETÍ
SO - 101
CESTA HPC1R
k.ú. PODOLÍ U RATIBOŘSKÝCH HOR
SO - 102
CESTA HPC3R
k.ú. VŘESCE
SO - 103
CESTA HPC1bR
k.ú. VŘESCE
SO - 802
IP1-N
k.ú. RATIBOŘICE U TÁBORA
SO - 802
VÝSADBY IP1-N - 1. úsek (1.190 - 1.323)
JD Jabloň domácí (Malus domestica) 7 ks
SŠ Slivoň švestka (Prunus domestica) 10 ks
STROMY CELKEM 17 KS
SCHÉMA VÝSADBY
JD SŠ JD SŠ JD
8,0 8,0 8,0
SŠ - ZKRATKA DŘEVINY
ROZESTUP STROMŮ V ŘADĚ 8,0 m
POPIS VIZ. TECH ZPRÁVA
SOUŘADNICE JTSK
OZNAČ. ZAČÁTEK OBLOUKU Y X
VRCHOL TEČEN Y X
KONEC OBLOUKU Y X
VB7 729042.18 1114712.19 729022.50 1114718.41 729002.73 1114712.68
VB8 728934.46 1114699.83 728927.94 1114698.60 728922.64 1114702.60
VB9 728906.75 1114714.60 728861.01 1114749.15 728803.91 1114754.22
VB10 728713.25 1114760.68 728662.85 1114764.98 728634.53 1114759.88
VB11 728539.85 1114749.89 728522.88 1114748.10 728506.28 1114752.03
VB12 728484.28 1114757.25 728473.02 1114759.92 728461.44 1114759.95
LEGENDA:
STAROHORSKÁ CESTA
PLOŠNÉ ODVODNĚNÍ
OP LESNÍCH POROSTŮ
KÁCENÍ
IP 1511
D.1.1.2.1.b
PŘED ZAPOČETÍM PRACÍ NUTNO VYTÝČIT VEŠKERÁ PODZEMNÍ VEDENÍ !!
SOUŘADNICOVÝ SYSTÉM JTSK
VÝŠKOVÝ SYSTÉM Bpv
Vypracoval Tomáš Hrdonka
Zodpovědný Projektant Tomáš Hrdonka
Zodpovědný Zástupce Ing. Jaroslav Jaroušek
Kontrola Ing. Tměj Jaroušek
groprojekce
ROKYCANOVA 1149/IV
VYSOKÉ MÝTO 566 01
tel. 465 423 691 - 2
e-mail: sprojekce@groprojekce.cz
Kraj : Jihočeský
OÚ : Ratibořické Hory
PÚ:RP : Tábor
Investor : ČR – Státní pozemkový úřad, pobočka Tábor
Akce : Starohorská cesta
Stupeň : DSP + DPS
Datum : 10. 2022
Formát : 14 A4
Zak. číslo : 028 30/21
Měřítko : 1:500
Obsah : Podrobná situace č.2
Příloha : D.1.1.2.1.b