




POHLED

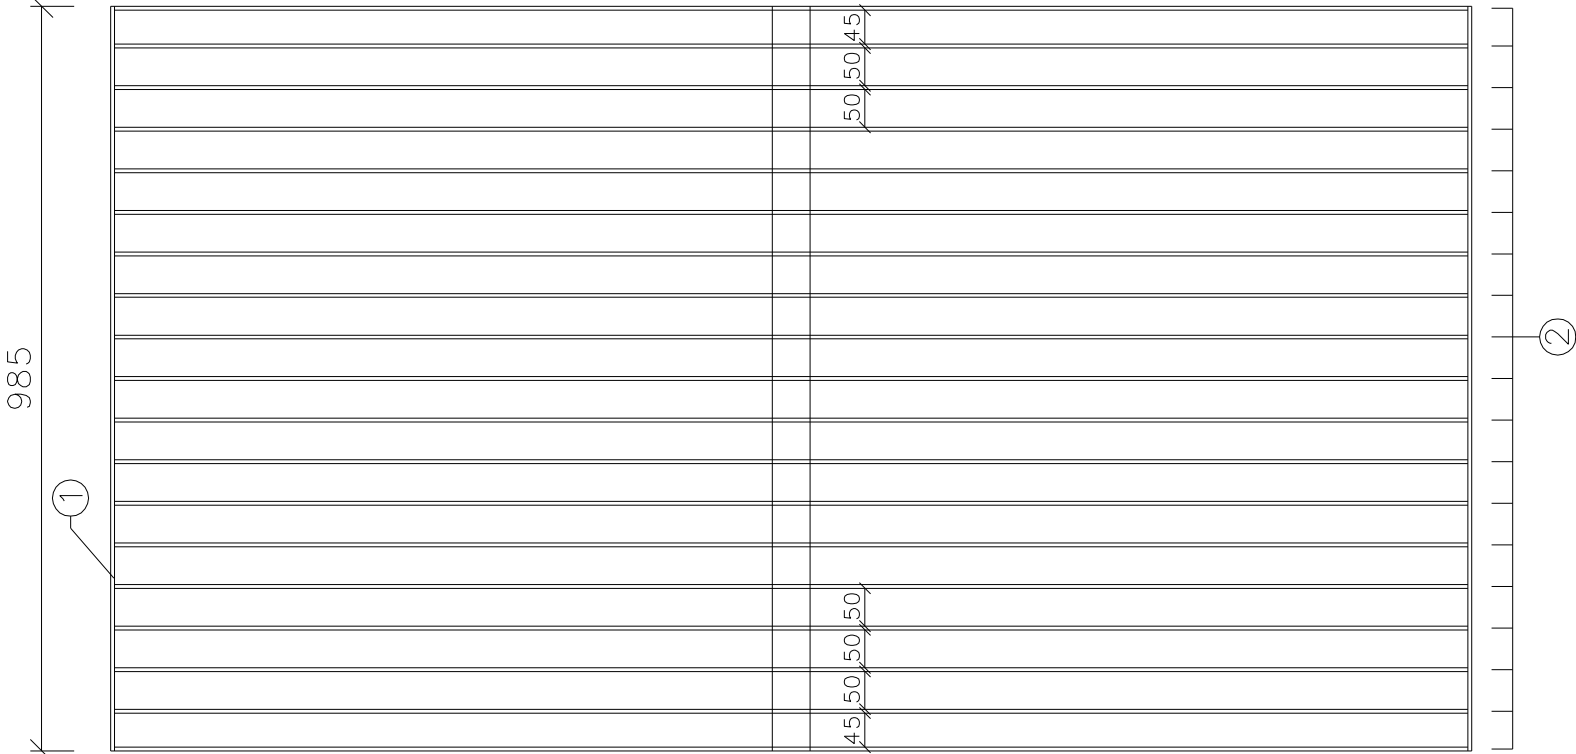

PODĚLNÝ ŘEZ

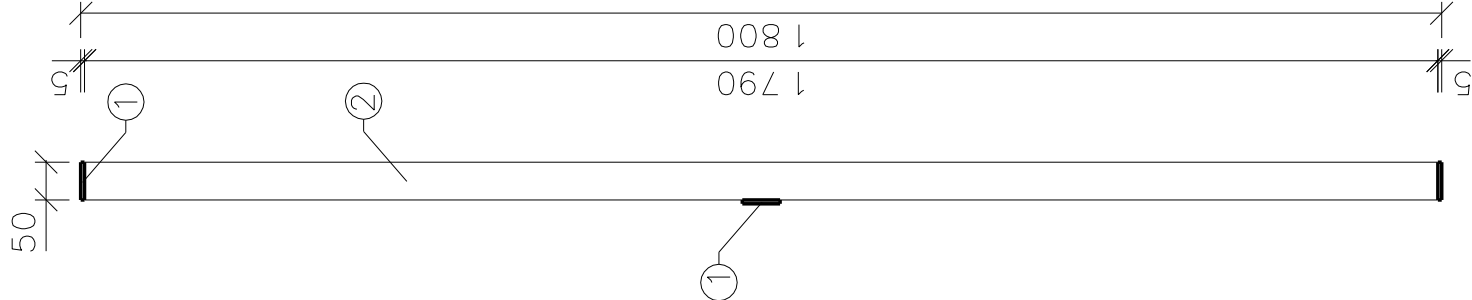

PRÍČNÝ REZ

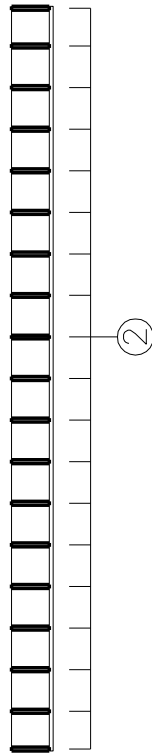

VÝKAZ MATERIÁLŮ

OCELOVE PRVKY

[illegible]

POVRCHOVÁ ÚPRAVA

KONSTRUKCE ŽÁROVĚ ZINKOVÁNA

POZNÁMKA

1. TATO PŘÍLOHA SLOUŽÍ JAKO PODKLAD PRO ZHOTOVITELE DÍLENSKÉ DOKUMENTACE
2. PŮBORYSNÉ USPOŘÁDÁNÍ - DLE VÝKŘESVODÉ DOKUMENTACE.
3. KONSTRUKCI ŠPOJŮ JEDNOTLIVÝCH ČÁSTÍ MOŽNO UPRAVIT
4. PROTIKOROZNÍ ÚPRAVA - ŽÁROVÉ ZINKOVÁNÍ:

- NÁSTŘIK Zn TL. 100 μm

5. PRVKY MŘÍŽE JSOU K SOBĚ PŘIVÁŘENY KOUTOVÝM SVÁREM $\Delta 3$