PŮDORYS
M 1 : 100

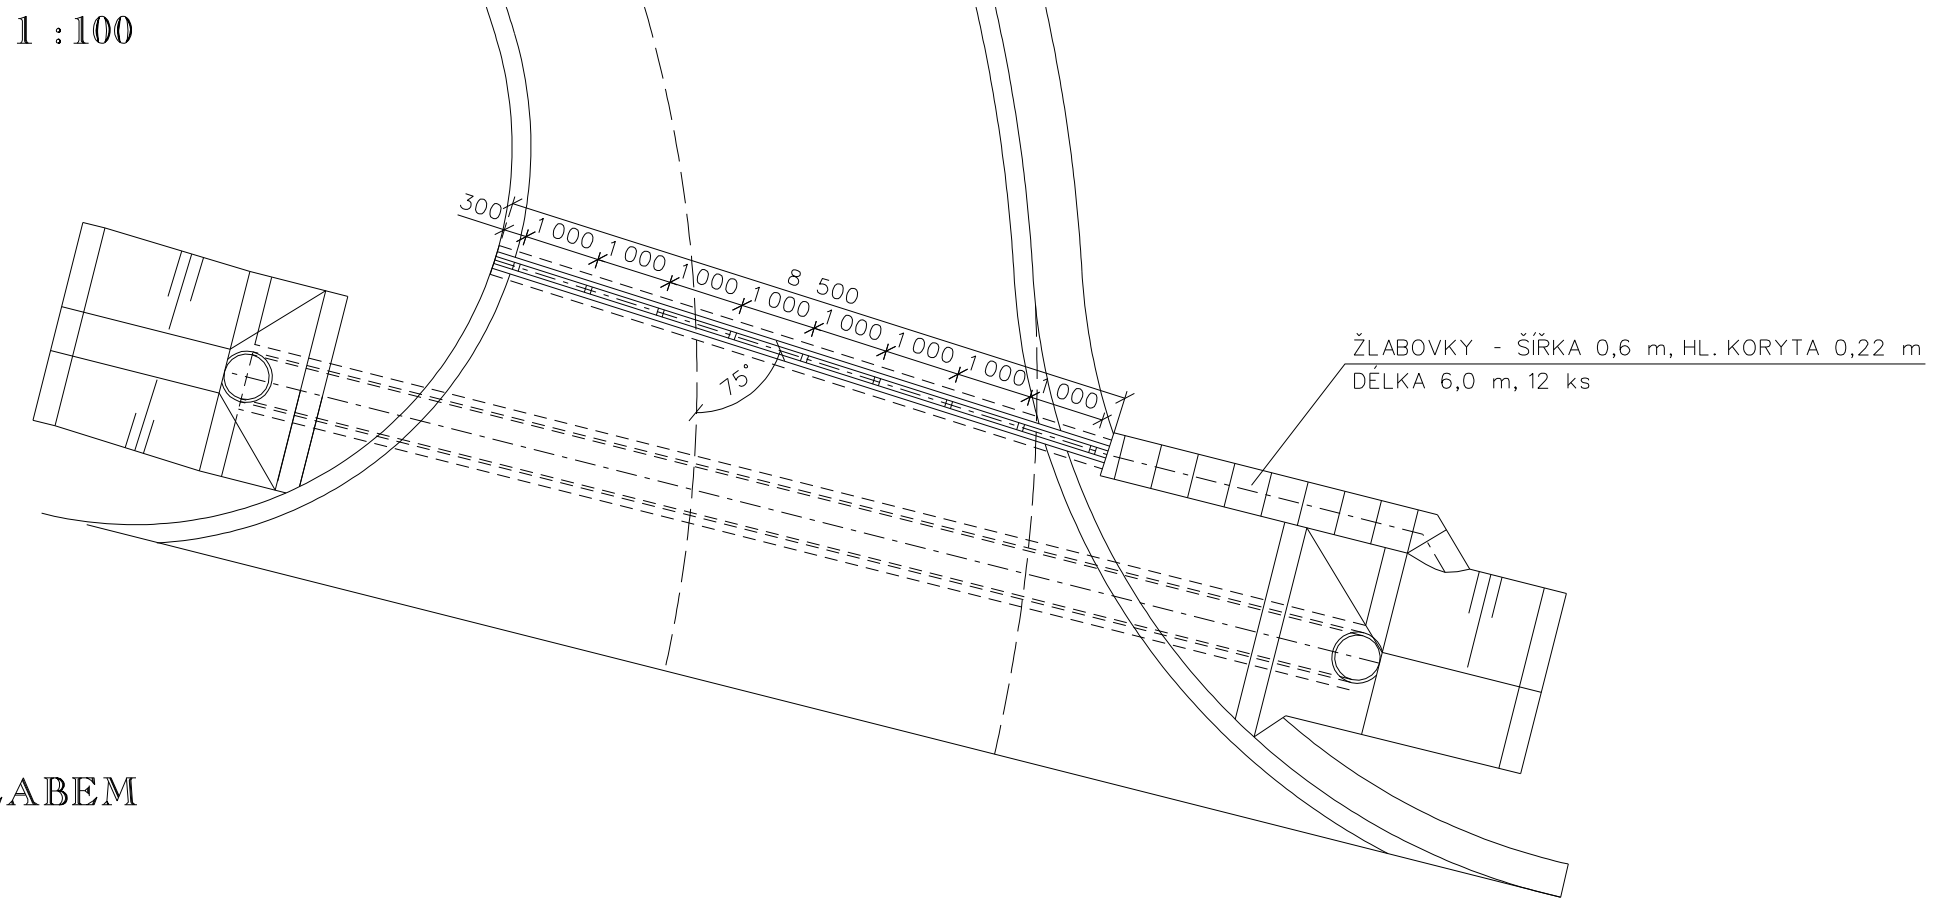

PŘÍČNÝ ŘEZ ŽLABEM
M 1 : 10

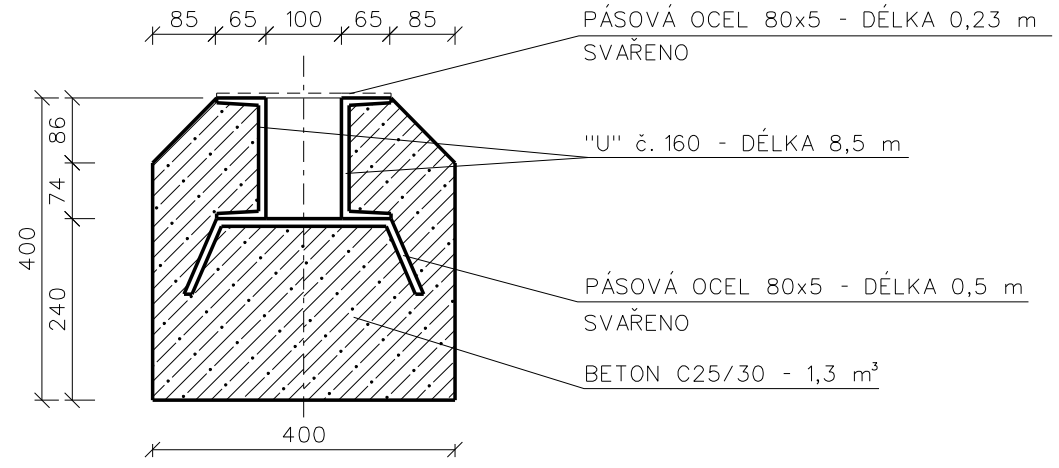

VÝKAZ ŽELEZ :

"U"č. 160	2x8,5x18,8	= 319,6
⊿ 80x5	9x0,23x3,14	= 6,5
⊿ 80x5	9x0,5x3,14	= 14,2

CELKEM = 340,30 kg

POVRCHOVÁ OCHRANA:

1x ZÁKLADNÍ NÁTĚR (EPOXIDOVÝ)	**80 um**
2x VRCHNÍ NÁTĚR (AKRYLOVÝ)	**60 um**

PŘÍČNÝ ŘEZ ŽLABOVKOU
M 1 : 10

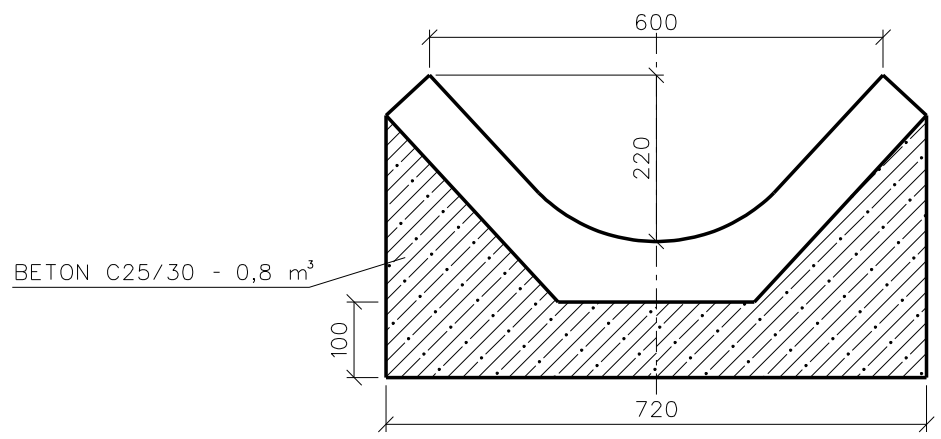

SVODNÝ ŽLAB km 0,004 50 PŘÍLOHA D.1.1.2.18.