## PŮDORYS

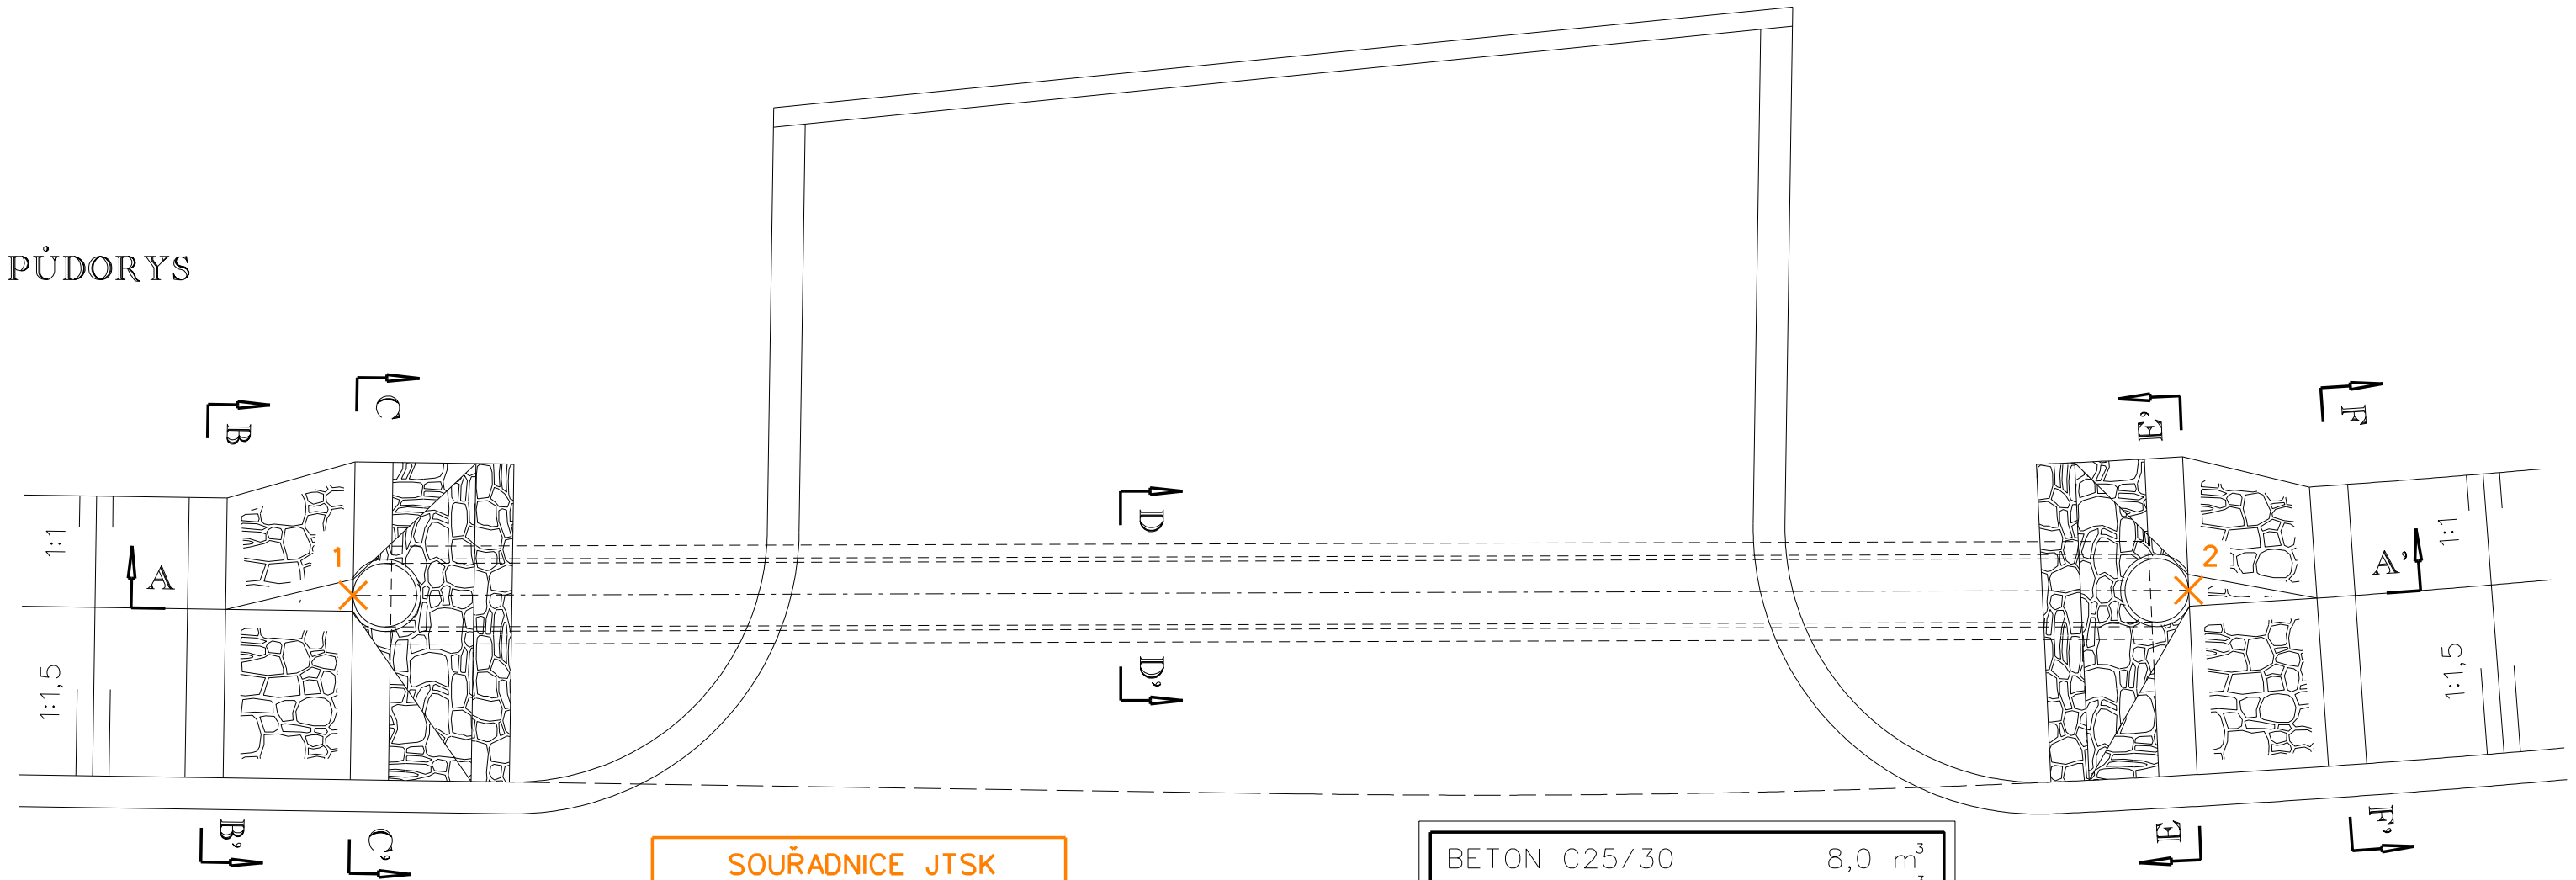


| SOUŘADNICE JTSK | | |
|---|---|---|
| OZNAČ. | Y | X |
| 1 | 728490.66 | 1114751.93 |
| 2 | 728476.56 | 1114755.02 |

| | |
|---|---|
| BETON C25/30 | 8,0 m³ |
| PODKL. BETON C8/10 | 1,20 m³ |
| KAMENNÁ DLAŽBA TL. 200 mm | 2,40 m³ |
| SÍŤ 100x100x6 mm 30 m² | 133,0 kg |

OSA KOMUNIKACE

## ŘEZ A-A'

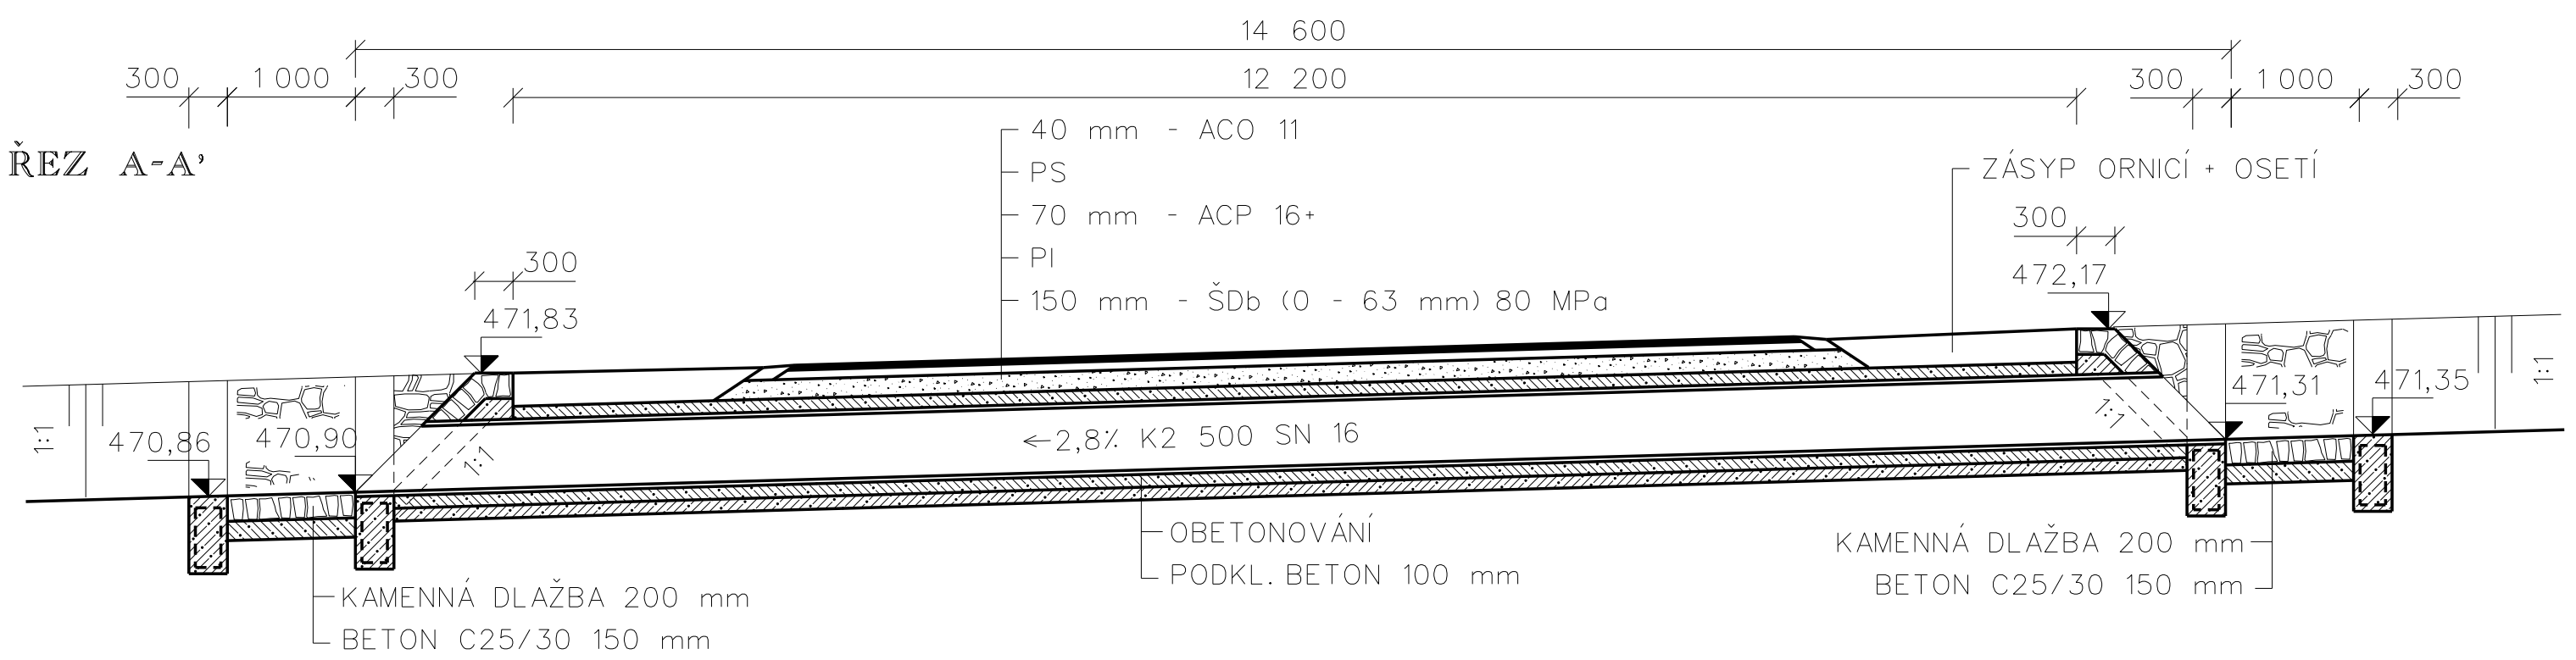


## ŘEZ B-B'
## ŘEZ F-F'

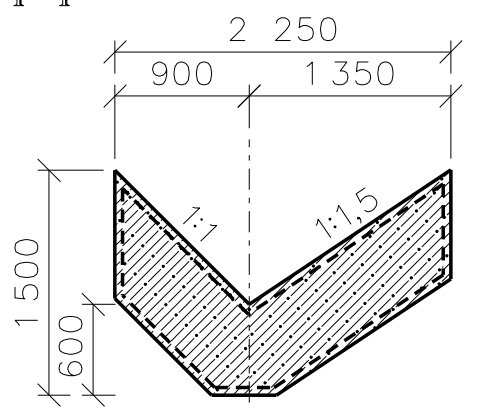


## ŘEZ C-C'

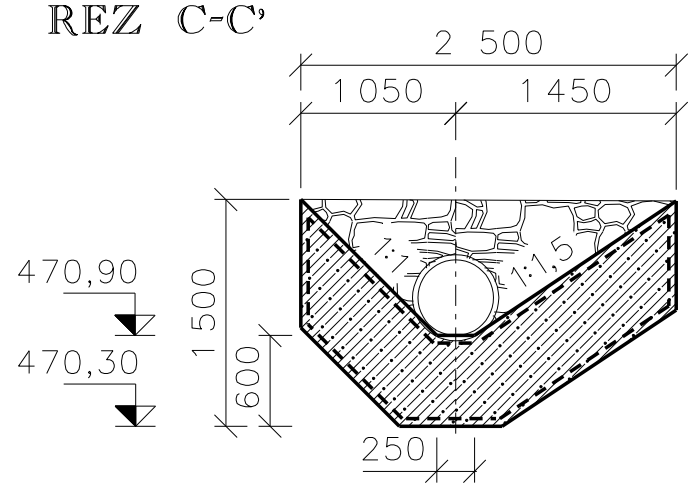


## ŘEZ E-E'

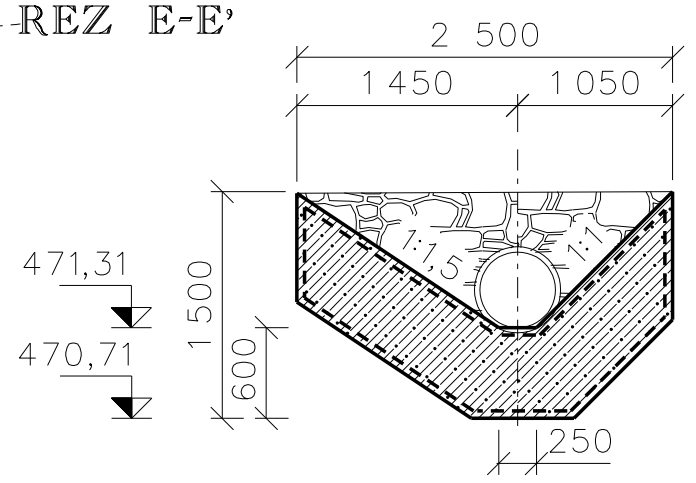


## ŘEZ D-D'

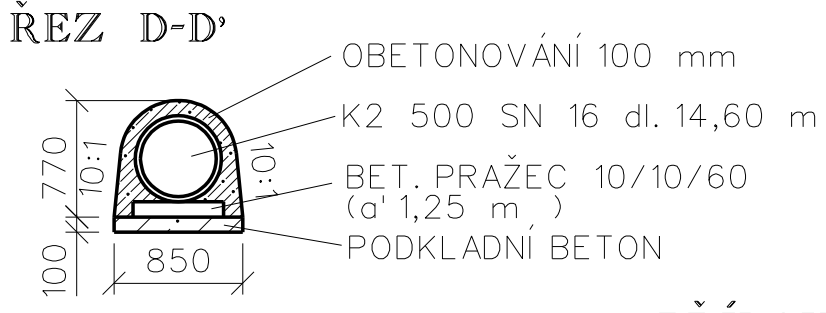


M 1:50

**PŘÍLOHA D.1.1.2.9.**

**TRUBNÍ PROPUSTEK km 1,174 20 - 1,188 80**