

LEGENDA:

 
 
 
 

 

STÁVAJÍCÍ STAV NEZMĚNĚNÝ

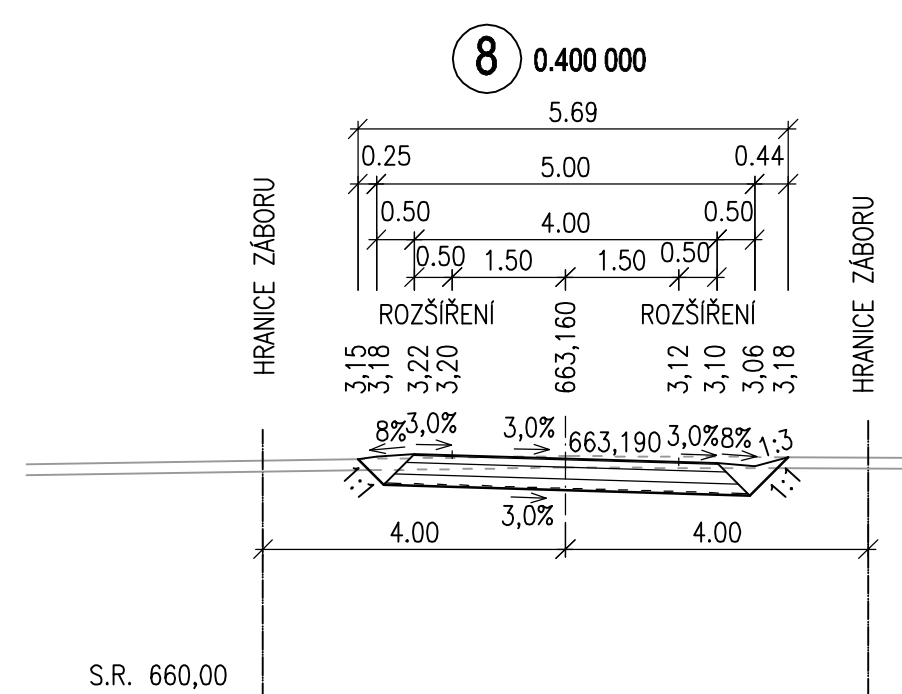
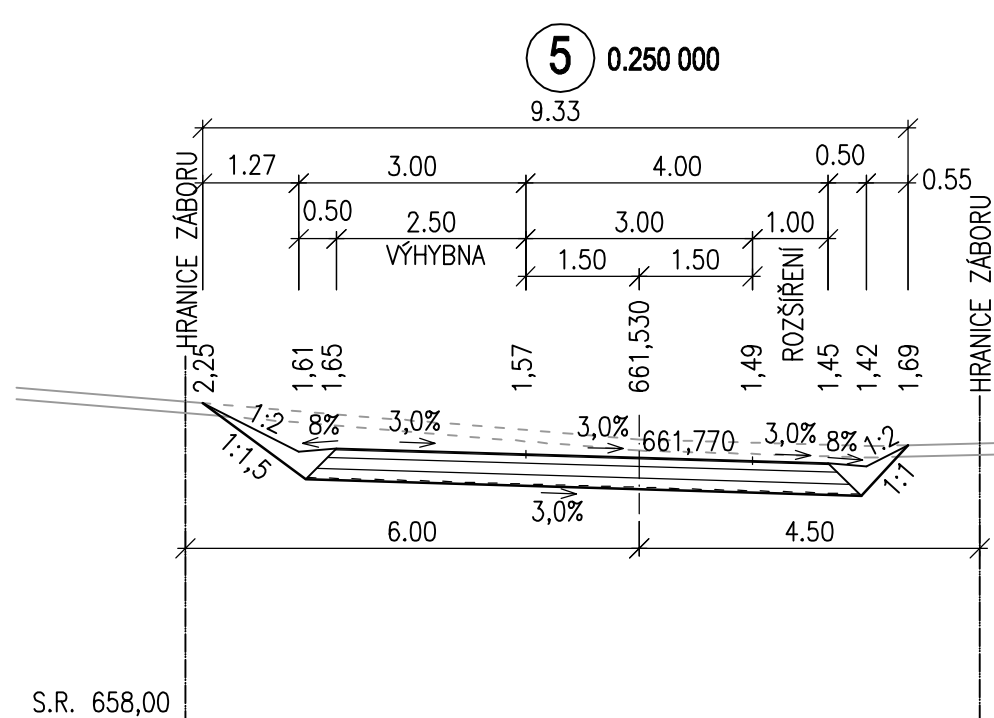
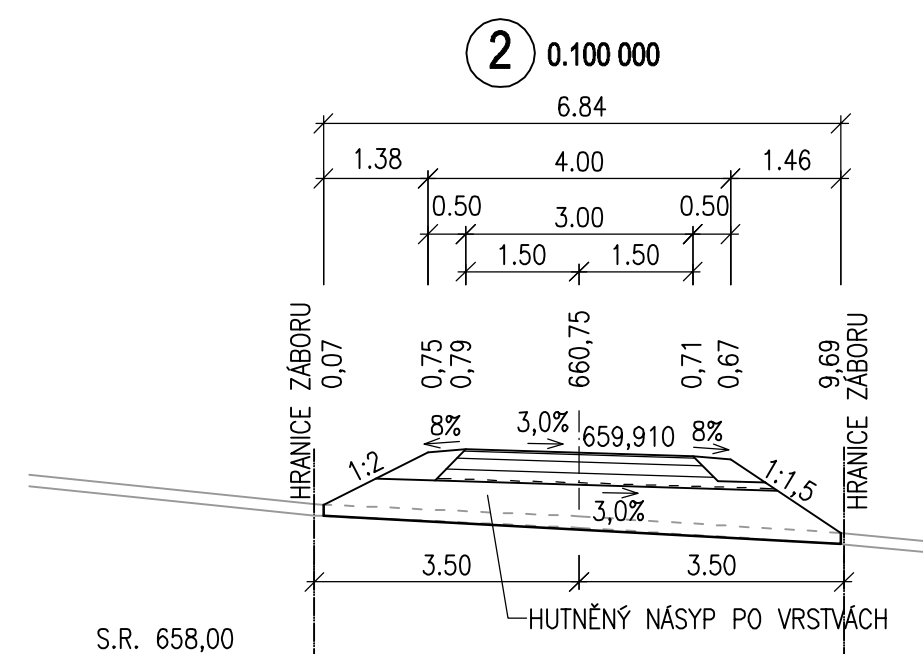
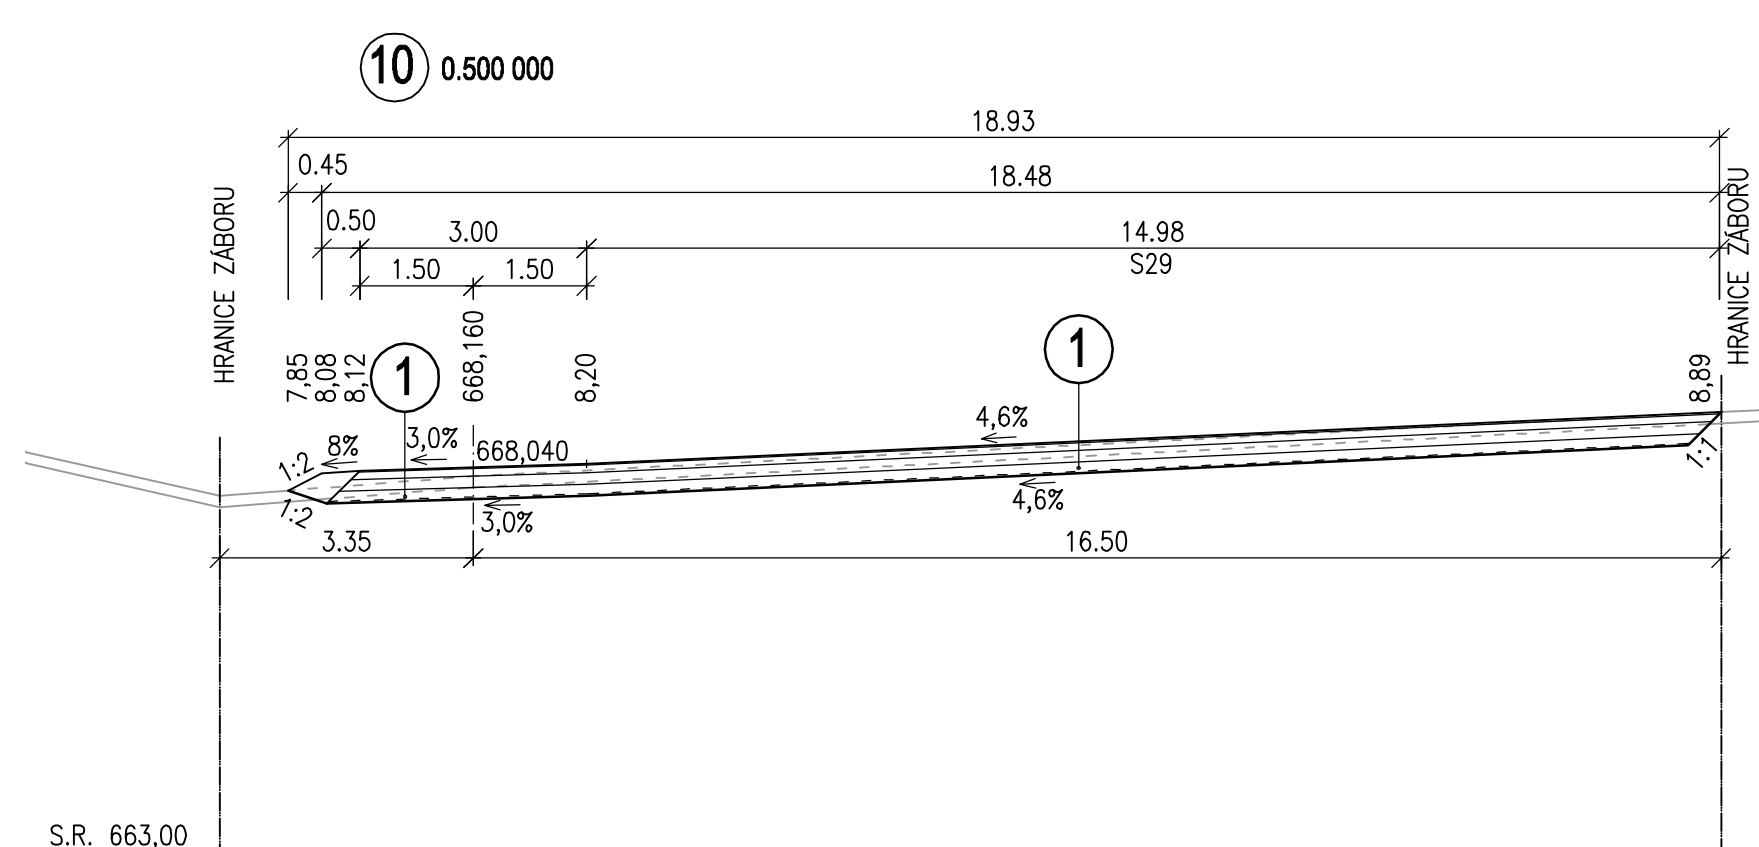
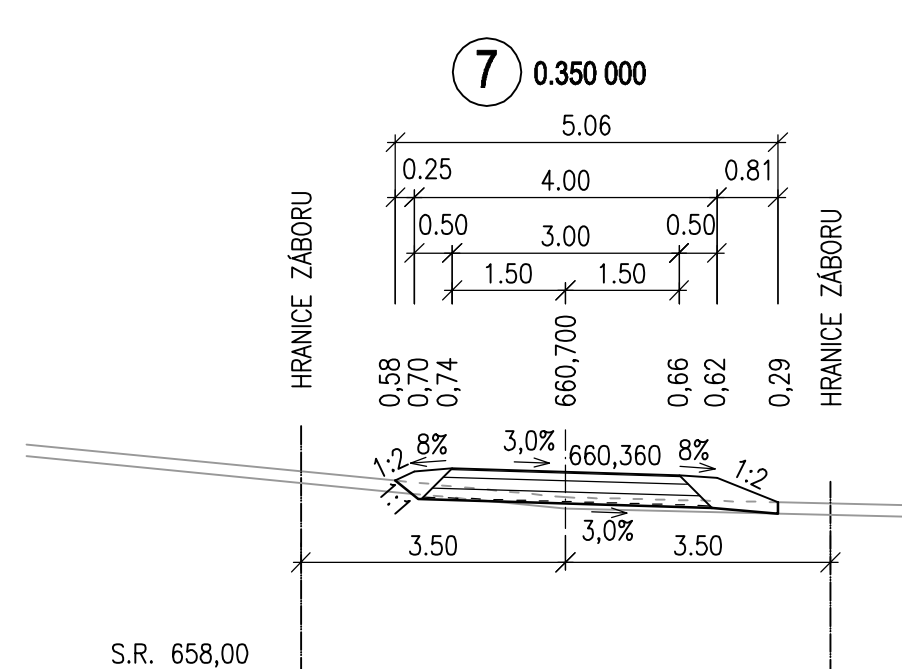
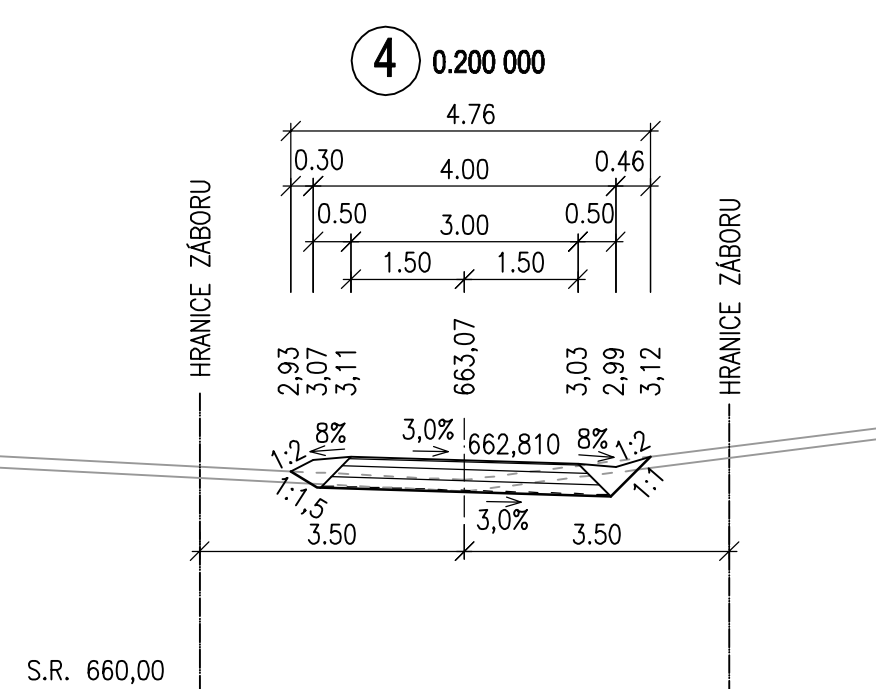
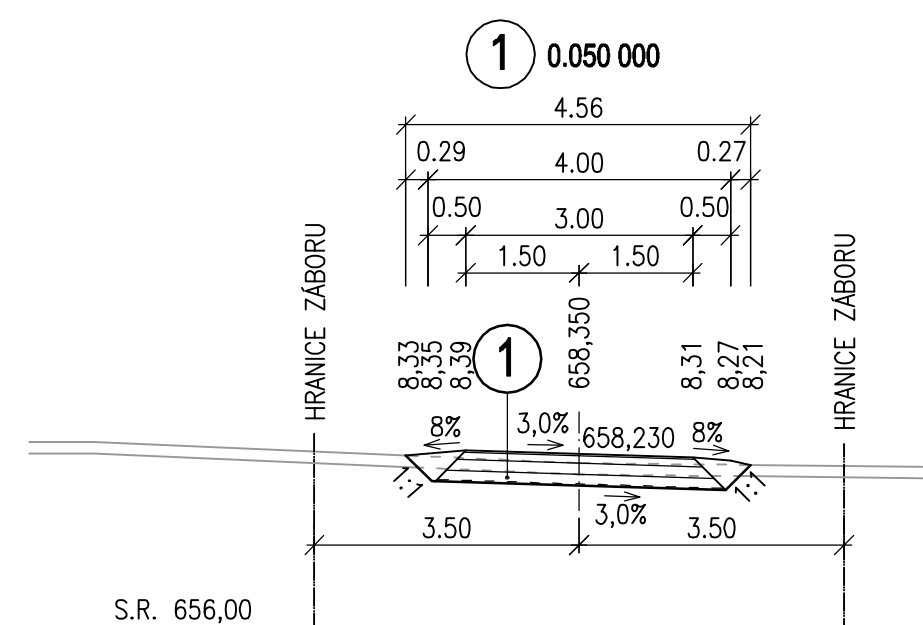
_____ NOVÝ STAV

— — — — — STÁVAJÍCÍ STAV ZMĚNĚNÝ

SOUR. SYSTÉM : S-JTSK
VÝŠK. SYSTÉM : B.p.v.

VÝŠK. SYSTÉM : B.p.v.

Vypracoval:	Zodp. projektant:	HP:	Techn. kontrola:	Zhotovitel:
				Ing. Martin Štecher ICO 
podpis:	podpis:	podpis:	podpis:	 As 
Obec, k.ú.: Bochov, Německý Chloumek		Kraj: KARLOVARSKÝ		
Objednatel: SPÚ ČR–Krajský pozemkový úřad pro Karlovarský kraj, pobočka Karlovy Vary				
Zakázka:				Č. zakázky: 2017–26
<p style="text-align: center;">KoPÚ V K.Ú. NĚMECKÝ CHLOUMEK, PLÁN SPOLEČNÝCH ZAŘÍZENÍ</p>				Datum: 10/2017
				Formát: 3x1x44
				Měřítko: 1:100
				Stupeň PD: PÚ
Název přílohy:				Číslo přílohy: Souprava:
PŘÍČNÉ ŘEZY - DC6				F.6.2



LEGENDA:

STÁVAJÍCÍ STAV NEZMĚNĚNÝ

————— NOVÝ STAV

— — — — — STÁVAJÍCÍ STAV ZMĚNĚNÝ

SOUŘ. SYSTÉM : S-JTSK
VÝŠK. SYSTÉM : B.p.v.

VÝŠK. SYSTÉM : B.p.v.

Vypracoval:	Zodp. projektant:	HIP:	Techn. kontrola:	Zhotovitel: Ing. Martin Štecher IČO: [REDACTED] [REDACTED] AŠ tel. [REDACTED] [REDACTED]
[REDACTED]	[REDACTED]	[REDACTED]	[REDACTED]	
podpis:	podpis:	podpis:	podpis:	
Obec, k.č.: Bochov, Německý Chloumek	Kraj: KARLOVARSKÝ			
Objednatel: SPÚ ČR –Krajský pozemkový úřad pro Karlovarský kraj, pobočka Karlovy Vary				
Zakázka: <div style="text-align: center; font-size: 1.2em; font-weight: bold;"> KoPÚ V K.Ú. NĚMECKÝ CHLOUMEK, PLÁN SPOLEČNÝCH ZAŘÍZENÍ </div>				Č. zakázky: 2017–26 Datum: 10/2017 Formát: 3x1x44 Měřítka: 1:100 Stupeň PD: PÚ
Název přílohy: <div style="text-align: center; font-size: 1.2em; font-weight: bold;"> PŘÍČNÉ ŘEZY - DC6 </div>				Číslo přílohy: Souprava: <div style="text-align: center; font-size: 1.5em; font-weight: bold;"> F.6.2 </div>