DRUH POVRCHU ÚZEMÍ: OSTATNÍ PLOCHA
KATASTRÁLNÍ ÚZEMÍ: LUPENICE | VAMBERK
OKRES: RYCHNOV NAD KNĚŽNOU
KRAJ: KRÁLOVÉHRADECKÝ

Podélný profil: C55 M 1:1000/100
Rozsah: km 0,00000 - km 1,04020

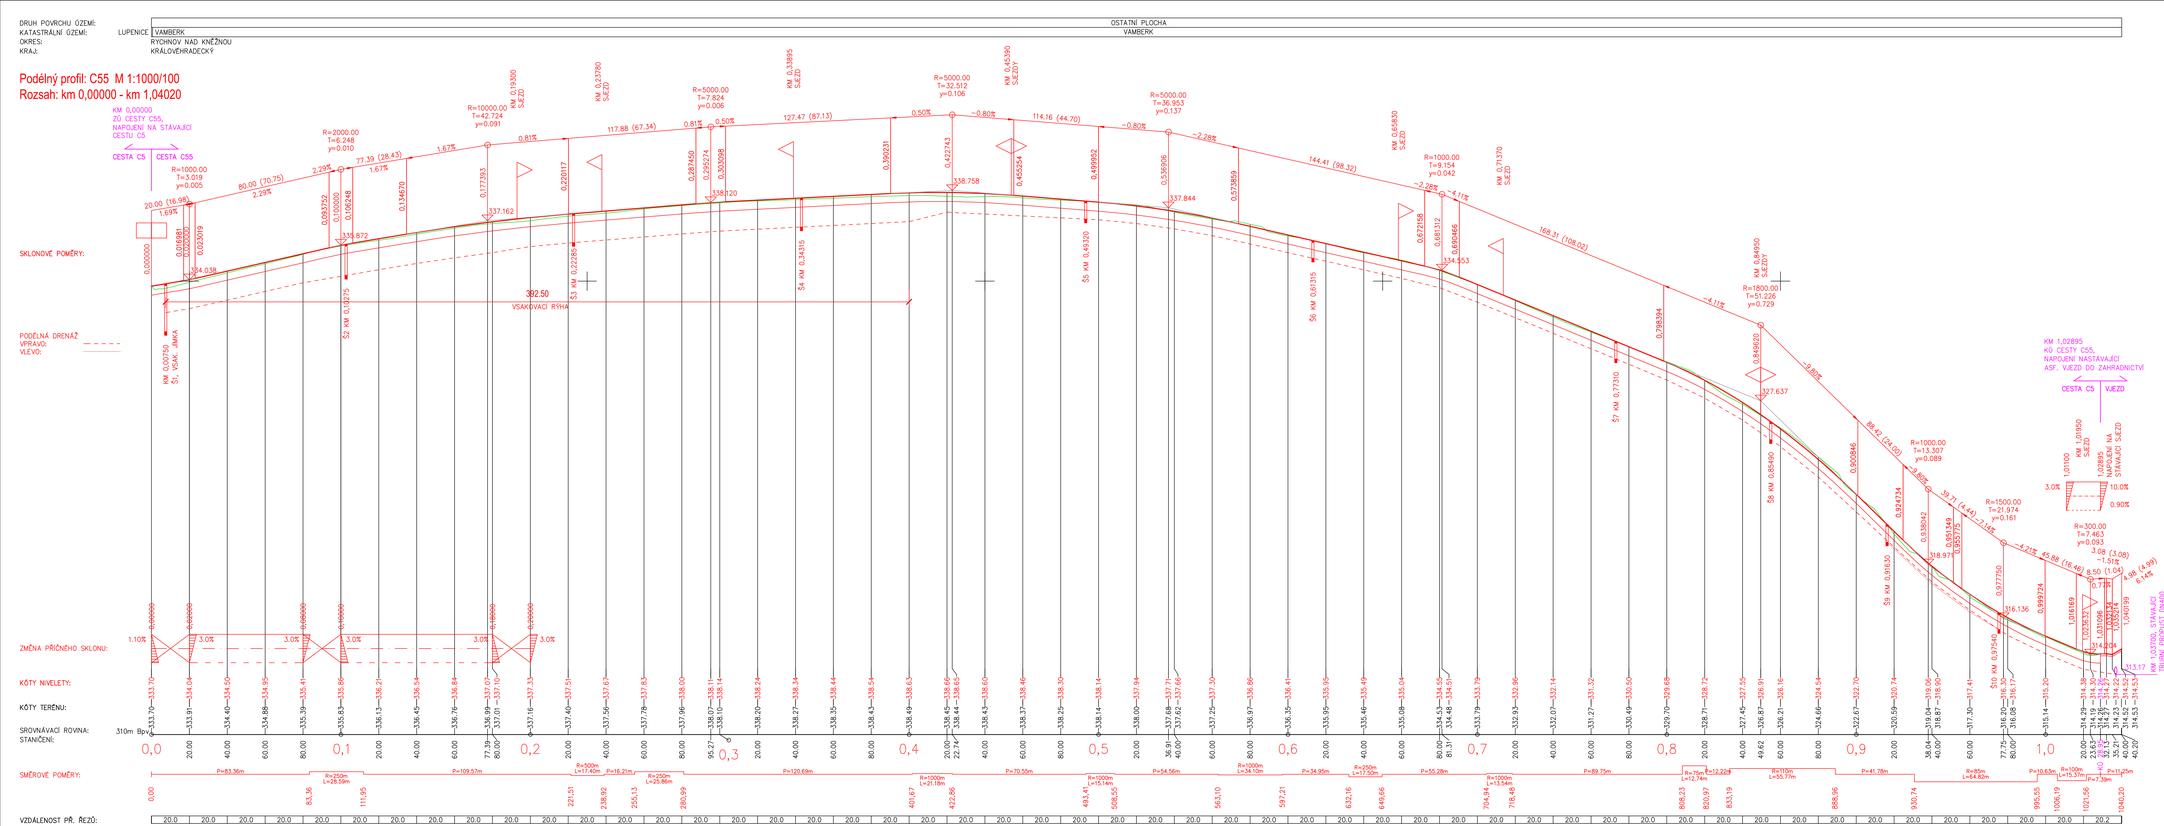

SOUŘADNICOVÝ SYSTÉM: S-JTSK
VÝŠKOVÝ SYSTÉM: Bpv

SO 101

Kreslil:	
Zpracoval:	
Zodp. projektant:	
Technická kontrola:	
Hlavní projektant:	
Kraj: KRÁLOVÉHRADECKÝ	Okres: RYCHNOV NAD KNĚŽNOU Obec: VAMBERK
Investor: STATNÍ POZEMKOVÝ ÚŘAD, POBOČKA RYCHNOV NAD KNĚŽNOU	
Akce: REALIZACE POLNÍ CESTY C55 v k.ú. VAMBERK	
Objekt: SO 101 POLNÍ CESTA C55	
Obsah: PODÉLNÝ PROFIL	

OPTIMA spol. s r.o.
PROJEKTOVÁ, INŽENÝRSKÁ A STAVEBNÍ ČINNOST
Zlatou 78, 500 12 Hradec Krás
Tel.: 495 406 811
e-mail: optima@optima.cz, http://www.optima.cz

Stupeň:	DSP+PDPS
Zak. č.:	4605-21-3
Arch. č.:	3936
Datum:	10/2021
Formát:	1444
Měř.: 1:1000/100	Číslo výk. výkresu: D-1.3
Kóty: m	