

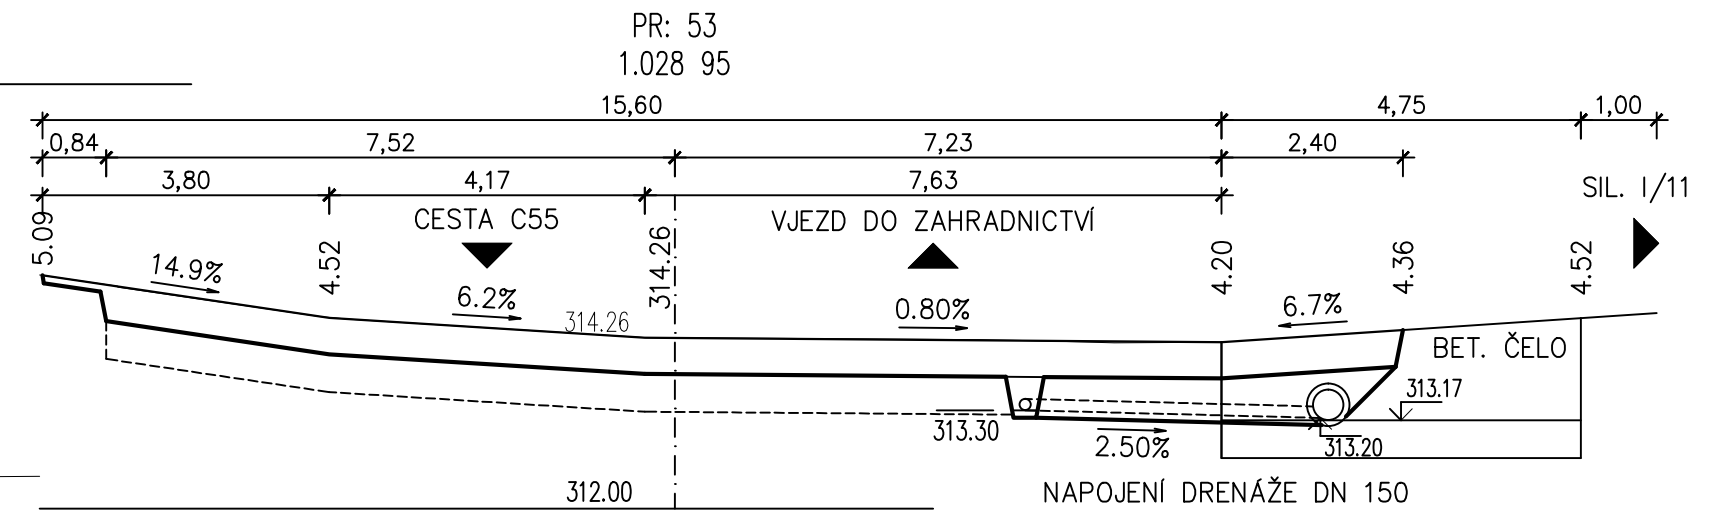


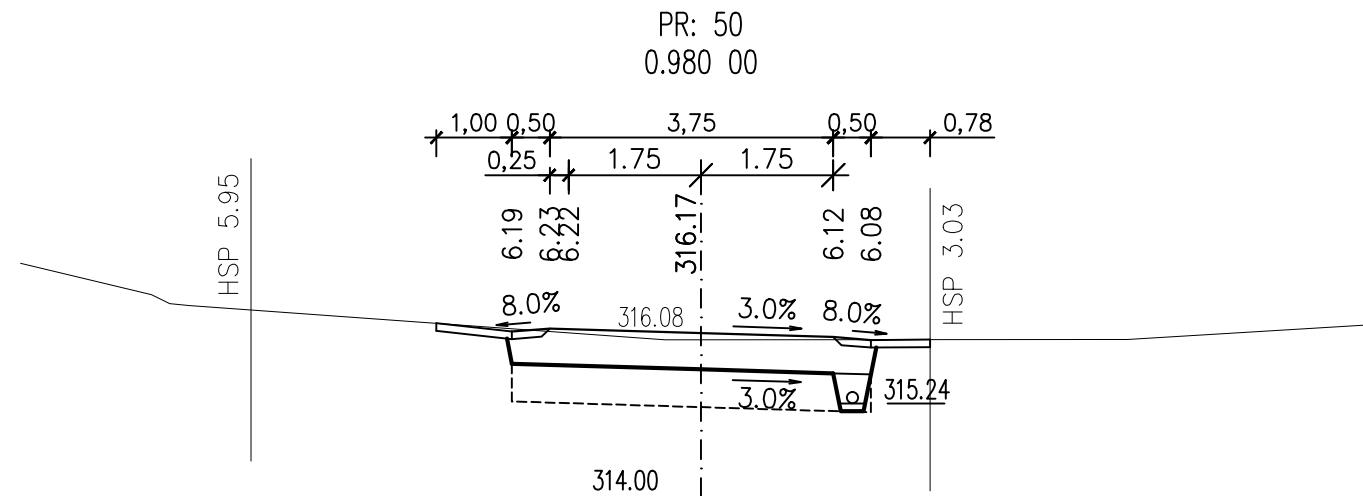


CESTA C55 – DÍL 4

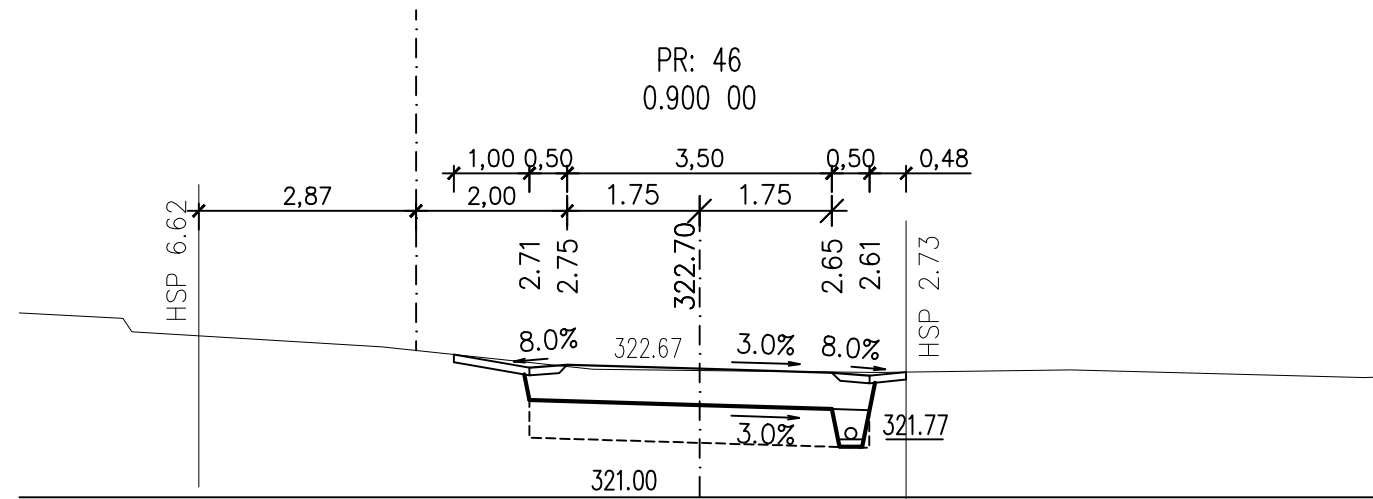

SO 101

Kreslí:		
Zpracoval:		
Zodp. projektant:		
Technická kontrola:		
Hlavní projektant:		
Kraj: KRÁLOVÉHRADECKÝ	Okres: RYCHNOV NAD KNEŽNOU	Obec: VAMBERK
Investor: STÁTNÍ POZEMKOVÝ ÚŘAD, POBOČKA RYCHNOV NAD KNEŽNOU		
Akce:		
REALIZACE POLNÍ CESTY C55 v k.ú. VAMBERK		
Objekt: SO 102 POLNÍ CESTA C55		
Obsah:		
PŘÍČNÉ ŘEZY KM 0,840–1,02895 – DÍL 4		

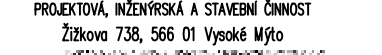	
PROJEKTOVÁ, INŽENÝRSKÁ A STAVEBNÍ ČINNOST Žitkova 738, 566 01 Vysoké Mýto	
	
Stupeň:	DSP+PDPS
Zak. č.:	4605-21-3
Arch. č.:	3936
Datum:	10/2021
Formát:	3A4
Měř.: 1:100	Číslo příl. výkresu: D-1.5.4
Kóty: m	