


Řez č.11, KM 0.18375

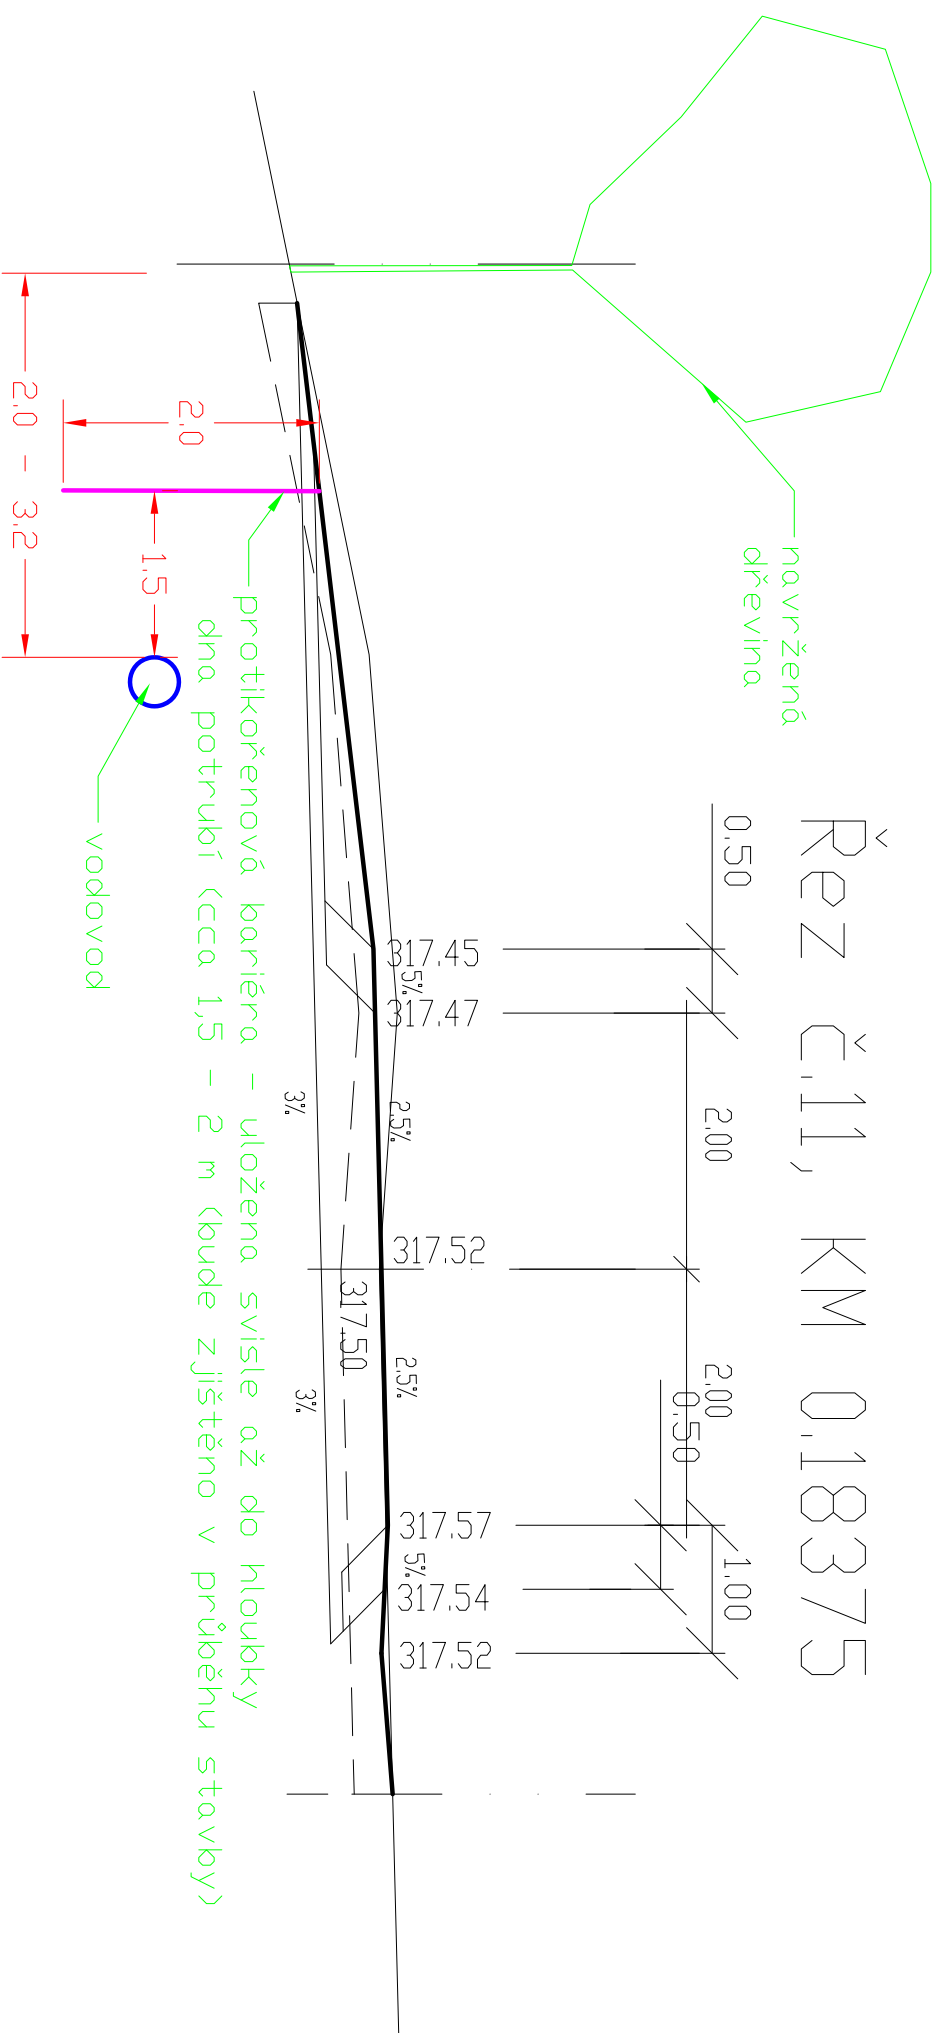

ZPRACOVAL	Ing. Markéta Sprinzlová	Ing. Markéta Sprinzlová A Škráškové 983, 686 03 St. Město tel.: 604 741 163 IČ: 72416467	
ZODP. PROJEKTANT:	Ing. Markéta Sprinzlová		
INVESTOR:	OBEC SLAVKOV, STATNÍ POZEMKOVÝ ÚRAD		
LOKALIZACE:	k.ú. Slavkov		
NÁZEV AKCE: VEDLEJŠÍ V K.Ú. SLAVKOV	POLNÍ CESTA VC-22 U UHERSKÉHO BRODU	DATUM:	11/2021
STAVEBNÍ OBJEKT:	SO 101.2 ZELEN	MĚŘÍTKO:	M 1 : 150
NÁZEV VÝKRESU:	ŘEZ - SO 101.2 ZELEN	FORMÁT:	1 A4
		Č. VÝKRESU:	