
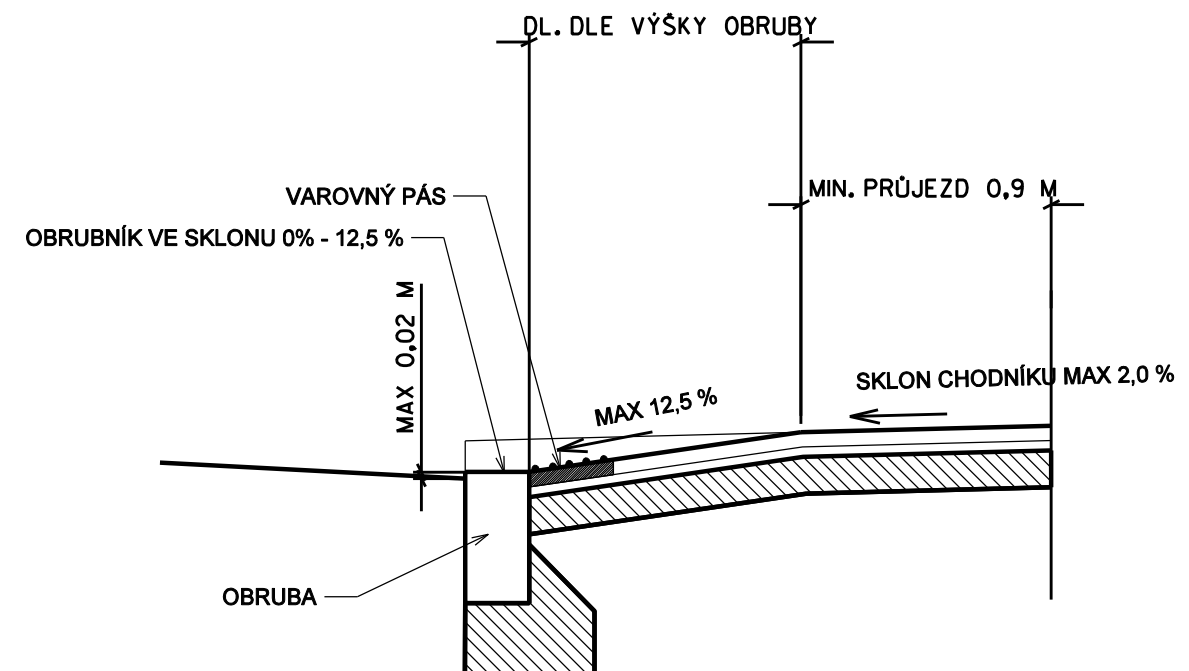


PŘÍČNÝ ŘEZ NÁJEZDEM

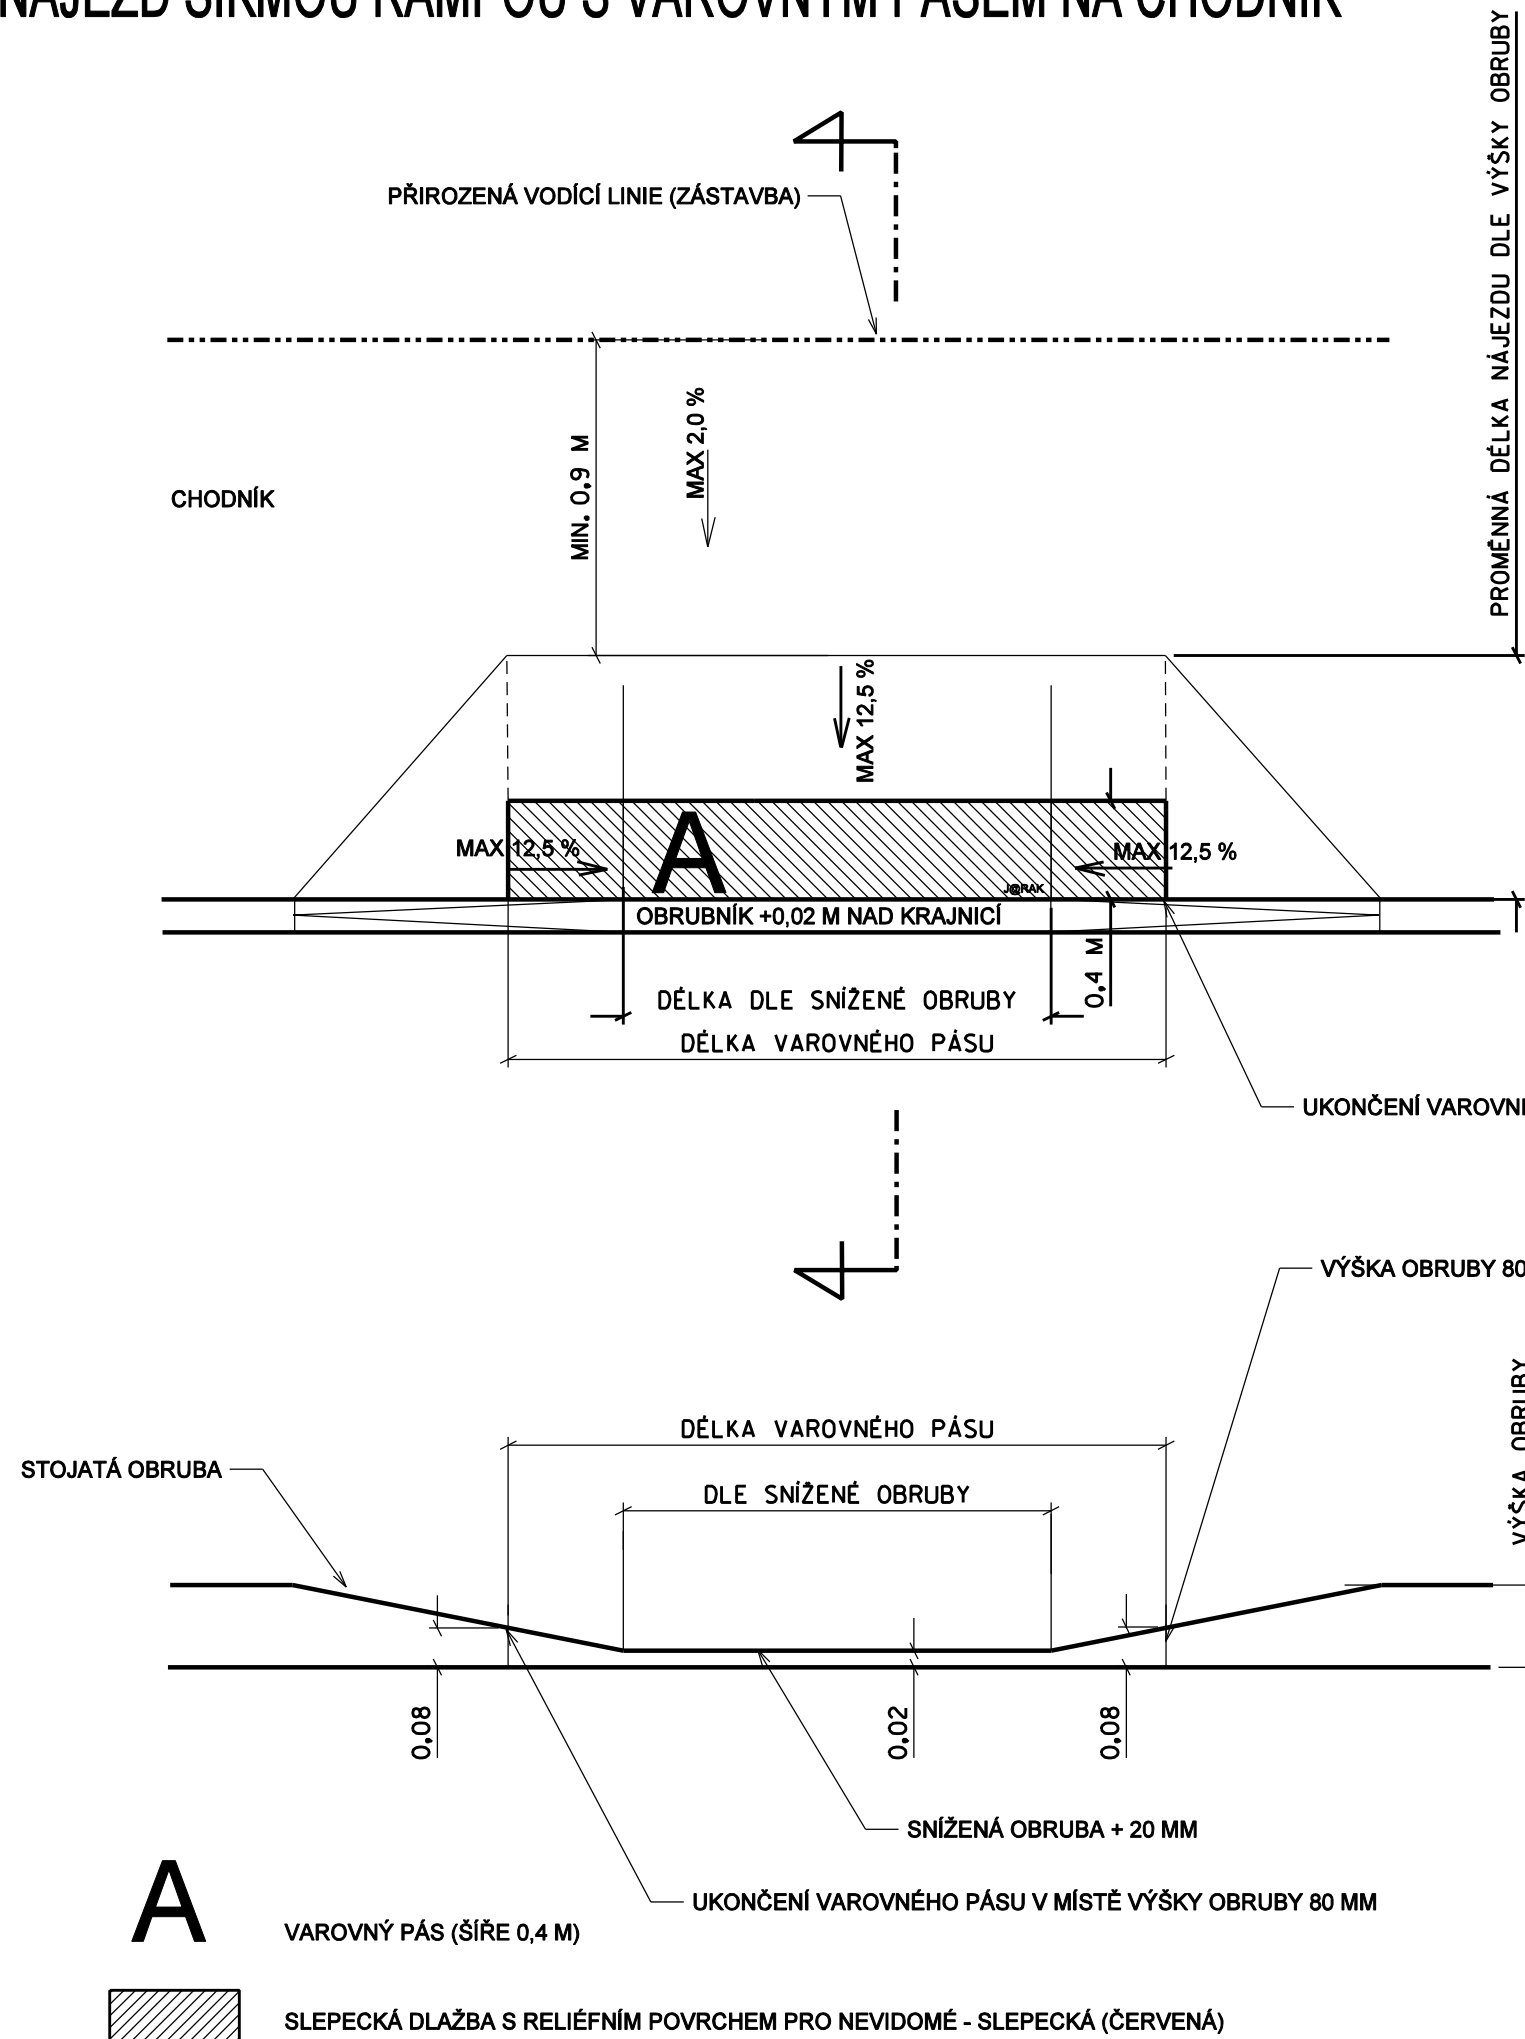

POZNÁMKA:

**V PŘÍPADĚ, ŽE JE RAMPA DELŠÍ NEŽ 3,0 M JE NUTNO DODRŽET
MAXIMÁLNÍ SKLON 8,33 %**

PROJEKTOVAL	KRESLIL	ZODP. PROJ.	HLAV. INŽ. PROJ.	ING. JAROSLAV KUNČÍK PROJEKTANT DOPRAVNÍCH STAVEB ŠKOLNÍ 115, UH. BROD - TĚŠOV	
ING. J. KUNČÍK		ING. J. KUNČÍK	ING. J. KUNČÍK		
MÍSTO	SLAVKOV	KRAJ	ZLÍNSKÝ	ZAK. ČÍSLO	1152/21
INVESTOR	OBEC SLAVKOV			DATUM	04/2022
STAVBA VEDLEJŠÍ POLNÍ CESTA VC-22 V K.Ú. SLAVKOV U UHERSKÉHO BRODU				STUPEŇ	DSP+DPS
				FORMÁT	2 A4
				MĚŘÍTKO	
				ARCHIV. ČÍSLO	12680
OBSAH BEZBARIÉROVÉ UŽÍVÁNÍ STAVBY - VAROVNÝ PÁS				ČÍSLO SOUPRAVY	ČÍSLO VÝKRESU C.4.2