



# ŘEZ B-B

v místě pod komunikací

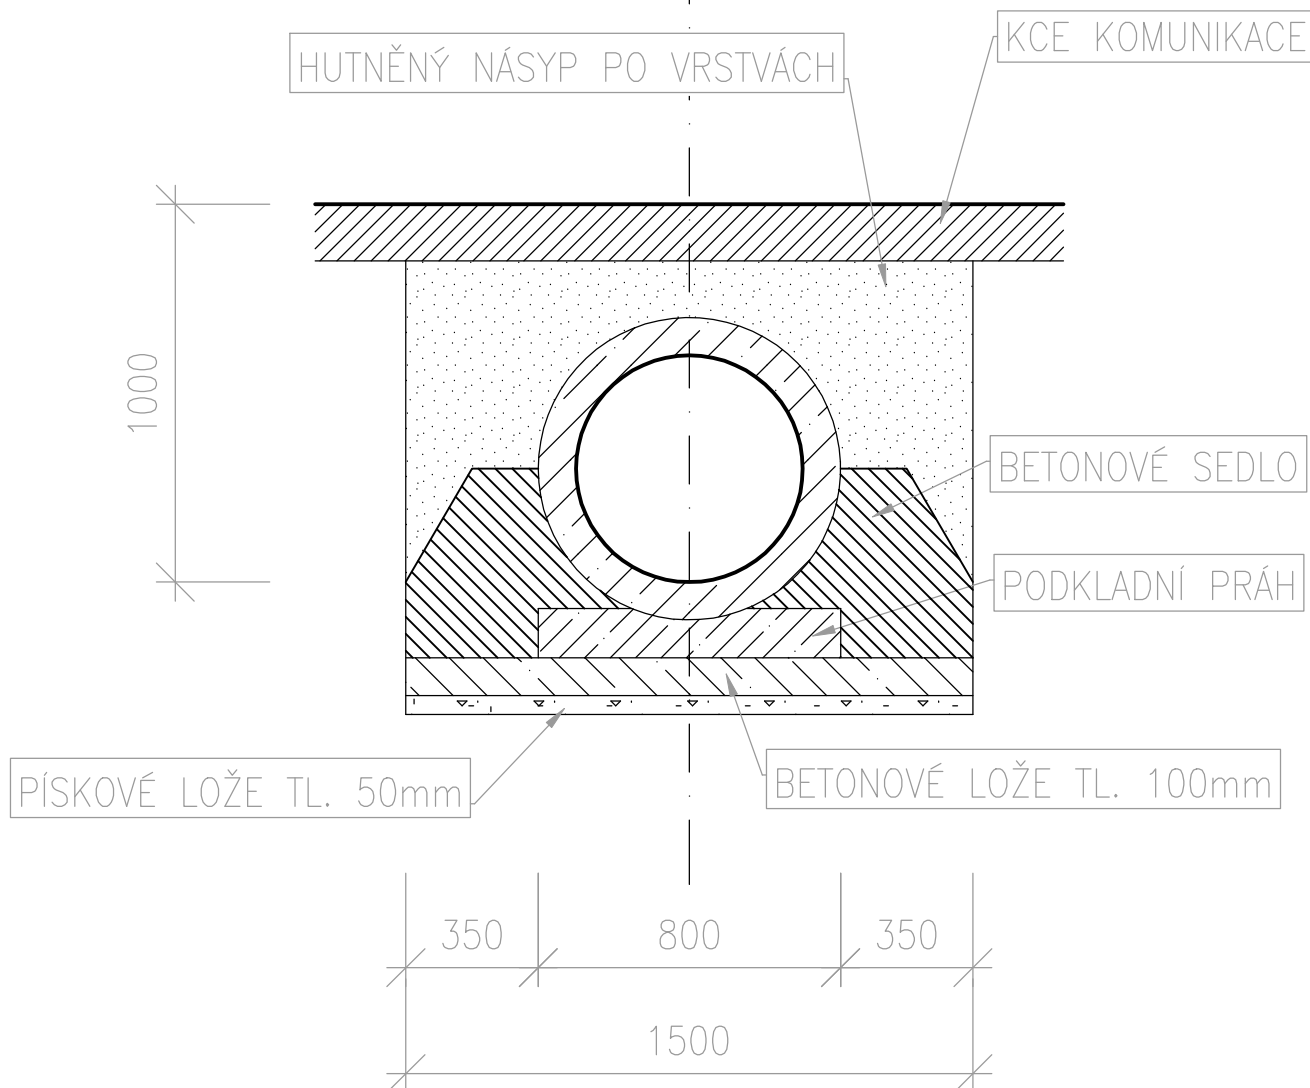

ZODP. PROJEKTANT		VYPRACOVAL		<div></div> <div>BETA PROJEKT s.r.o Zadní 402/1a 568 02 SVITAVY tel: +420461540810-2 betaprojekt@cmail.cz</div>
ING. <del>BŘEZINA</del> Jan		PECHÁČEK Josef		
JAN BŘEZINA		PECHAČEK		
KRAJ: PARDUBICKÝ		MÍSTO: JEVÍČKO		
INVESTOR: MĚSTO JEVÍČKO, PALACKÉHO NÁM. 1, 569 43, JEVÍČKO, IČ: 00276791				
AKCE				<div>ČÍSLO ZAKÁZKY23/2022/PD</div> <div>ARCH. ČÍSLO</div> <div>STUP. DOKUM. JEDNOSTUPŇOVÁ PD</div> <div>DATUM LEDEN 2023</div> <div>FORMÁT</div>
REKONSTRUKCE POLNÍ CESTY – HC1–R, MAŘÍN U JEVÍČKA				
ČÁST D. DOKUMENTACE STAVBY				<div>MĚŘÍTKO1:50</div> <div>ČÍSLO PŘÍLOHYD.5-2</div> <div>PARÉ</div>
OBSAH PROPUSTEK DN600 – ŘEZ B–B				