




VZOROVÝ PŘÍČNÝ ŘEZ  
BĚŽNÝ PROFIL  
ŘEZ 1

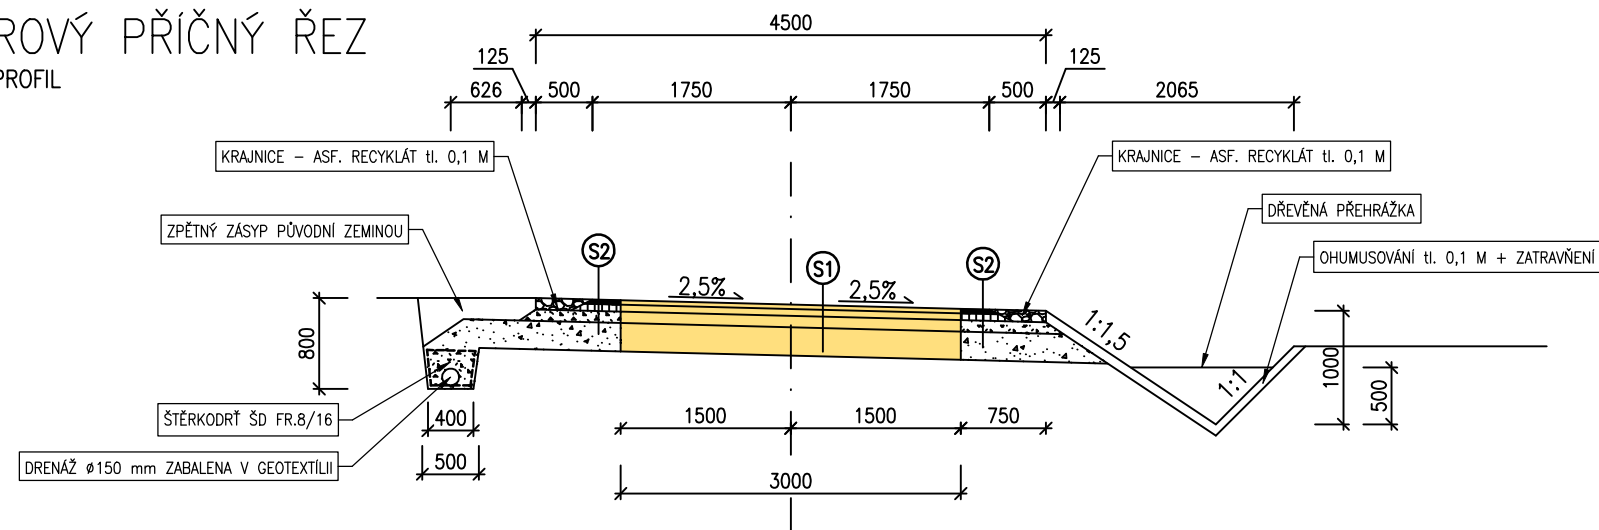

PROFIL KOMUNIKACE  
ŘEZ 2

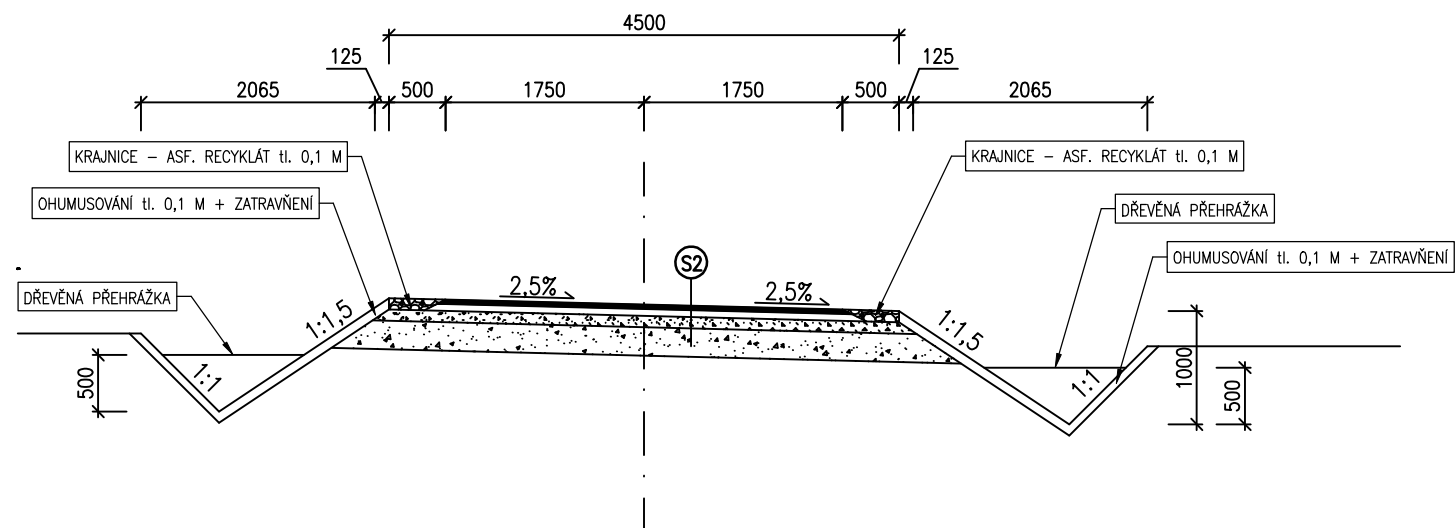

PROFIL POLE  
ŘEZ 3

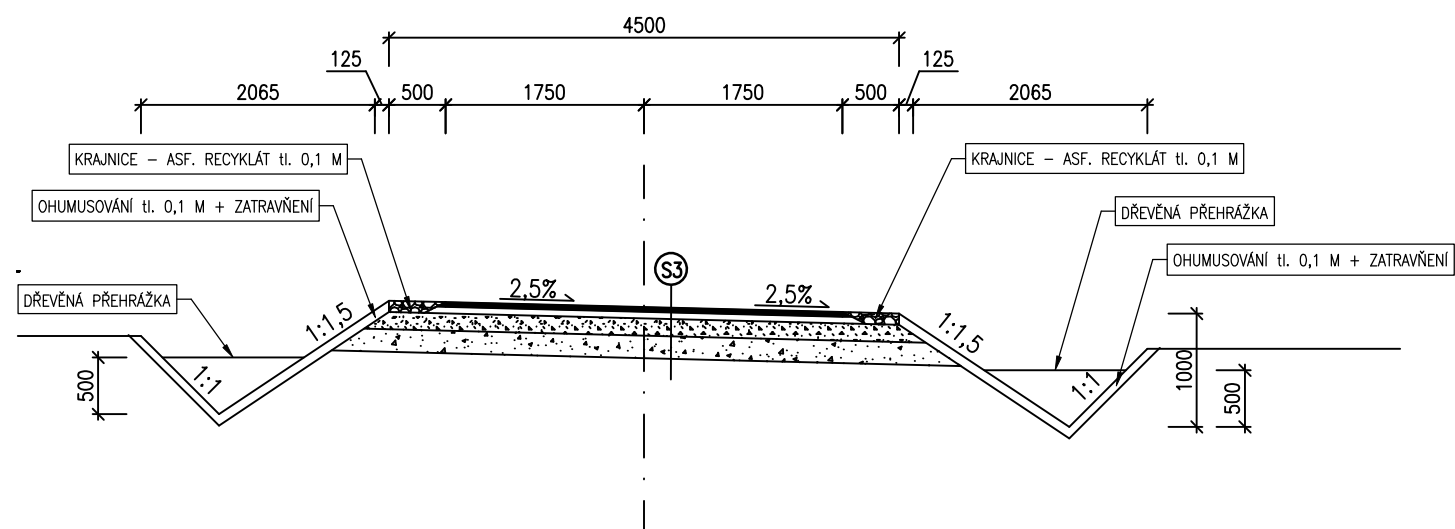

S1 SKLADBA KOMUNIKACE



ASFALTOVÝ BETON OBRUSNÝ ACO 11 TL.40mm  
SPOJOVACÍ POSTŘÍK V. MN 0,5kg/m2  
OBALOVÉ KAMENIVO ACP 16+ TL.60mm  
POSTŘÍK Z MOD.KATINOAKTIVNÍ EMULZE, PI,EK 1,0kg/m2  
ŠTĚRKODRŤ ŠDa FR. 0/32 TL.100mm  
RECYKLACE NA MÍSTĚ DLE TP 208 TL. 250mm S PŘIDÁNÍM CEM. POJIVA V MNOŽSTVÍ 3%/t

S2 SKLADBA KOMUNIKACE

ASFALTOVÝ BETON OBRUSNÝ ACO 11 TL.40mm  
SPOJOVACÍ POSTŘÍK V. MN 0,5kg/m2  
OBALOVÉ KAMENIVO ACP 16+ TL.60mm  
POSTŘÍK Z MOD.KATINOAKTIVNÍ EMULZE, PI,EK 1,0kg/m2  
ŠTĚRKODRŤ ŠDa FR. 0/32 TL.100mm  
ŠTĚRKODRŤ ŠDb FR. 0/125 TL.250mm

S3 SKLADBA KOMUNIKACE

ASFALTOVÝ BETON OBRUSNÝ ACO 11 TL.40mm  
SPOJOVACÍ POSTŘÍK V. MN 0,5kg/m2  
OBALOVÉ KAMENIVO ACP 16+ TL.60mm  
POSTŘÍK Z MOD.KATINOAKTIVNÍ EMULZE, PI,EK 1,0kg/m2  
ŠTĚRK ČÁSTEČNĚ VYPLNĚNÝ CEMENTOVOU MALTOU ŠCM FR. 32/63 TL.150mm  
ŠTĚRKODRŤ ŠDb FR. 0/63 TL.200mm

ZODP. PROJEKTANT	VYPRACOVAL	KONTROLOVAL	<div><div>BETA PROJEKT s.r.o Zadní 402/1a 568 02 SVITAVY tel: +420461540810-2 betaprojekt@gmail.cz</div></div>		
Ing. PAVLÍK Zdeněk	PECHÁČEK Josef	Ing. BŘEZINA Jan			
					
KRAJ: PARDUBICKÝ		MÍSTO: JEVIČKO			
INVESTOR: MĚSTO JEVIČKO, PALACKÉHO NÁM. 1, 569 43, JEVIČKO, IČ: 00276791					
AKCE			ČÍSLO ZAKÁZKY		23/2022/PD
			ARCH. ČÍSLO		
			STUP. DOKUM.		JEDNOSTUPŇOVÁ PD
			DATUM		LEDEN 2023
			FORMÁT		
ČÁST			MĚŘITKO	ČÍSLO PŘÍLOHY	PARÉ
D. DOKUMENTACE STAVBY					
OBSAH			1:100	D.3	
VZOROVÝ PŘÍČNÝ ŘEZ					