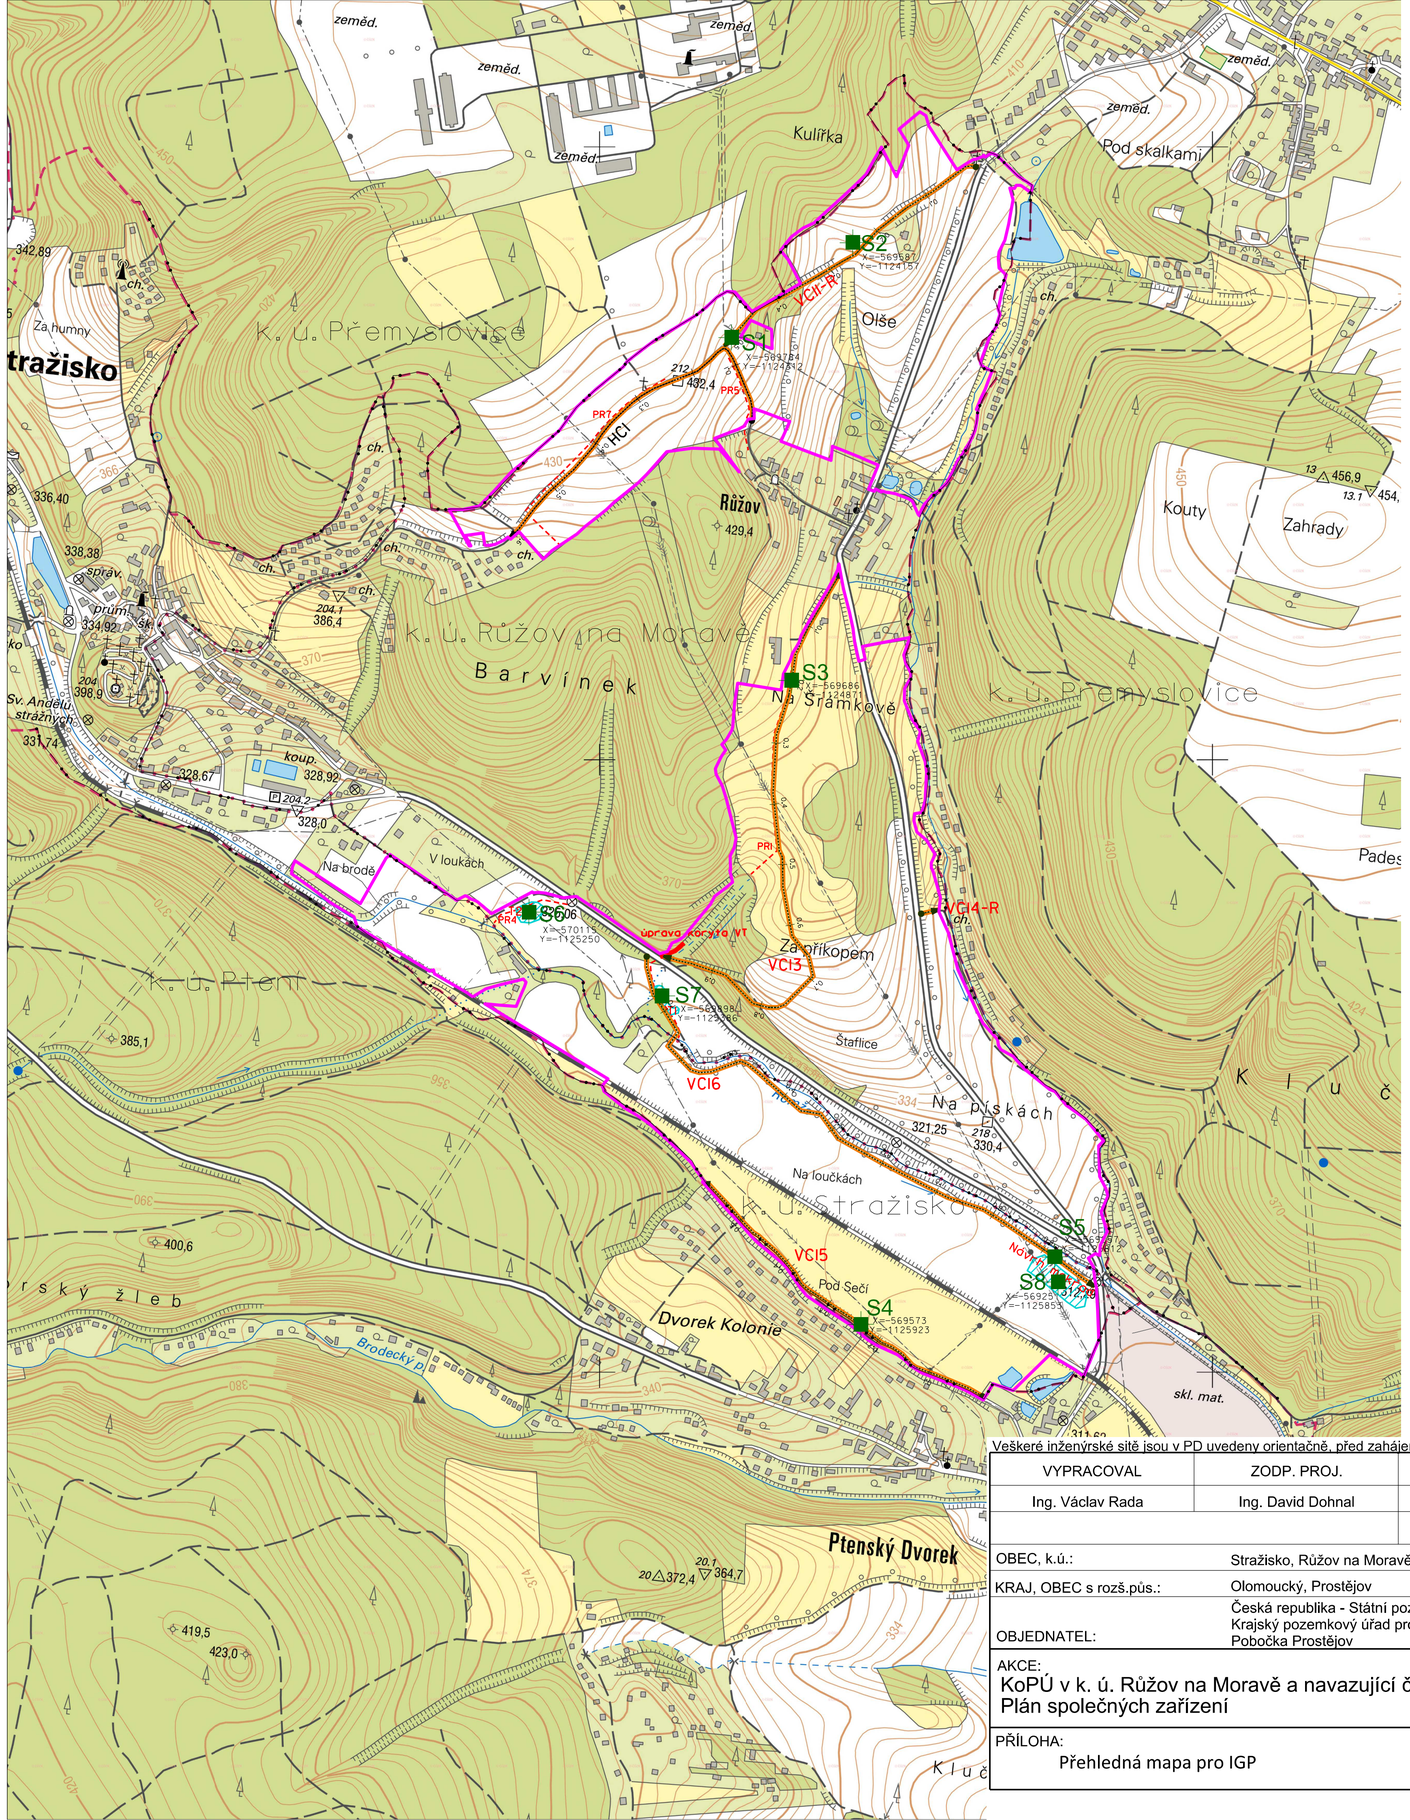

ZÁKLADNÍ ÚDAJE:

- Obvod KoPÚ
- Hranice KÚ
- Ptení — Názvy kat. území
- VCI.6 — Polní cesta
- S1 — Požadovaná sonda
- TI — Mokřad / Tůň s popisem
- Vyčištění/prohloubení toku
- PR5 — Protierozní příkop/průleh s popisem

INŽENÝRSKÉ SÍTĚ:

- kanalizace
- vodovod
- plynovod STL
- elektro VVN nadz.
- elektro NN nadz.
- elektro NN podz.
- sdělovací MTS i DTS nadz.
- sdělovací MTS i DTS podz.

Veškeré inženýrské sítě jsou v PD uvedeny orientačně, před zahájením stavby musí být vytyčeny v předstihu dle požadavku jednotlivých správců sítí !

VYPRACOVAL	ZODP. PROJ.	ODP. ZAST
Ing. Václav Rada	Ing. David Dohnal	Ing. František Hanousek

Hanousek s.r.o.
Barákova 41, Prostějov
IČO: 29186404
tel. 777 623 608, 582 331 013
e-mail: hanousek.pv@centrum.cz
www.hanousekpv.cz

OBEC, k.ú.:	Stražisko, Růžov na Moravě
KRAJ, OBEC s rozš.půs.:	Olomoucký, Prostějov
OBJEDNATEL:	Česká republika - Státní pozemkový úřad, Krajský pozemkový úřad pro Olomoucký kraj Pobočka Prostějov
AKCE:	KoPÚ v k. ú. Růžov na Moravě a navazující části k. ú. Stražisko Plán společných zařízení
PŘÍLOHA:	Přehledná mapa pro IGP

ZAK. - ARCH. ČÍSLO	
DATUM	říjen 2024
MĚŘÍTKO	1:5000
SOUŘ. SYSTÉMY	S-JTSK, Bpv
STUPEŇ	DUR
Č. PŘÍLOHY	-
Č. KOPIE	1