




ŘEZ 1 km 0.01229 1:100

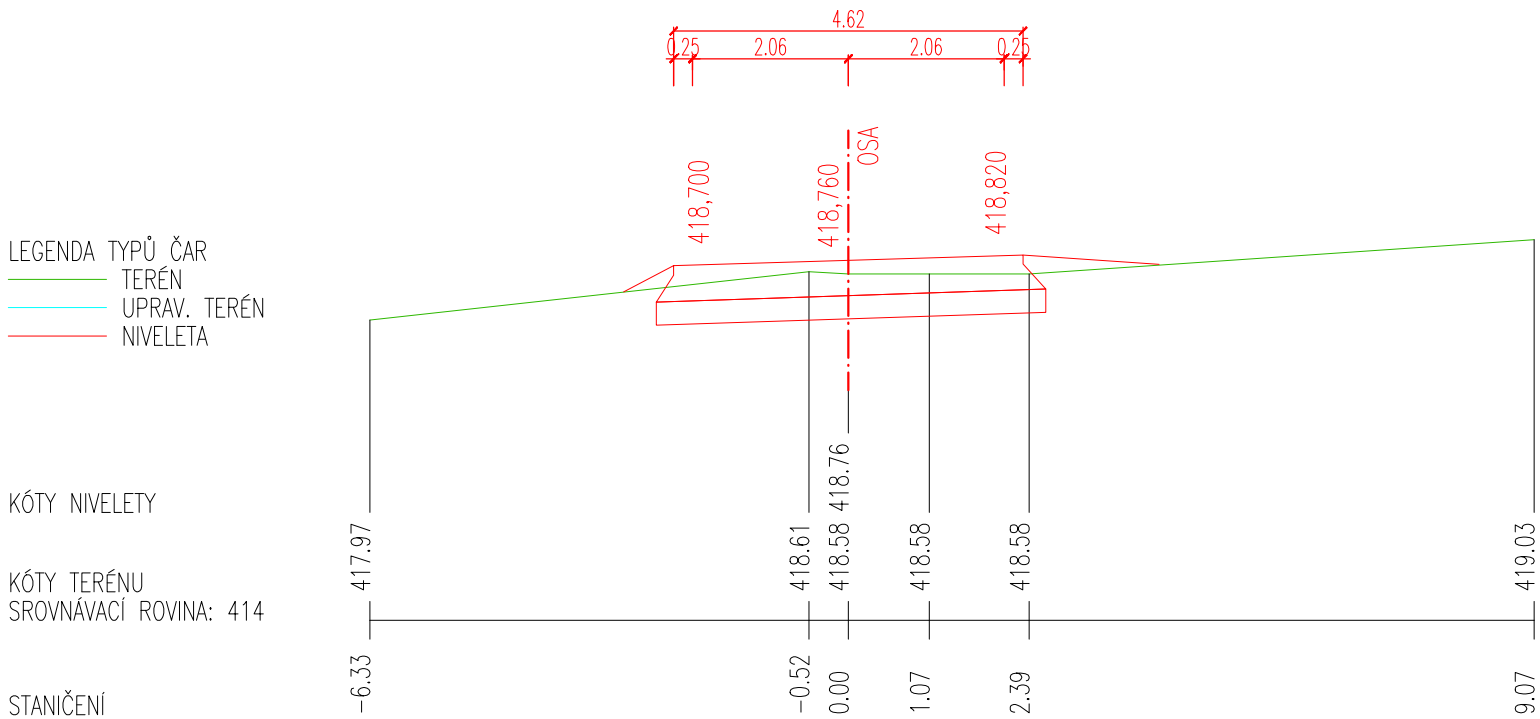

ŘEZ 14 km 0.38610 1:100

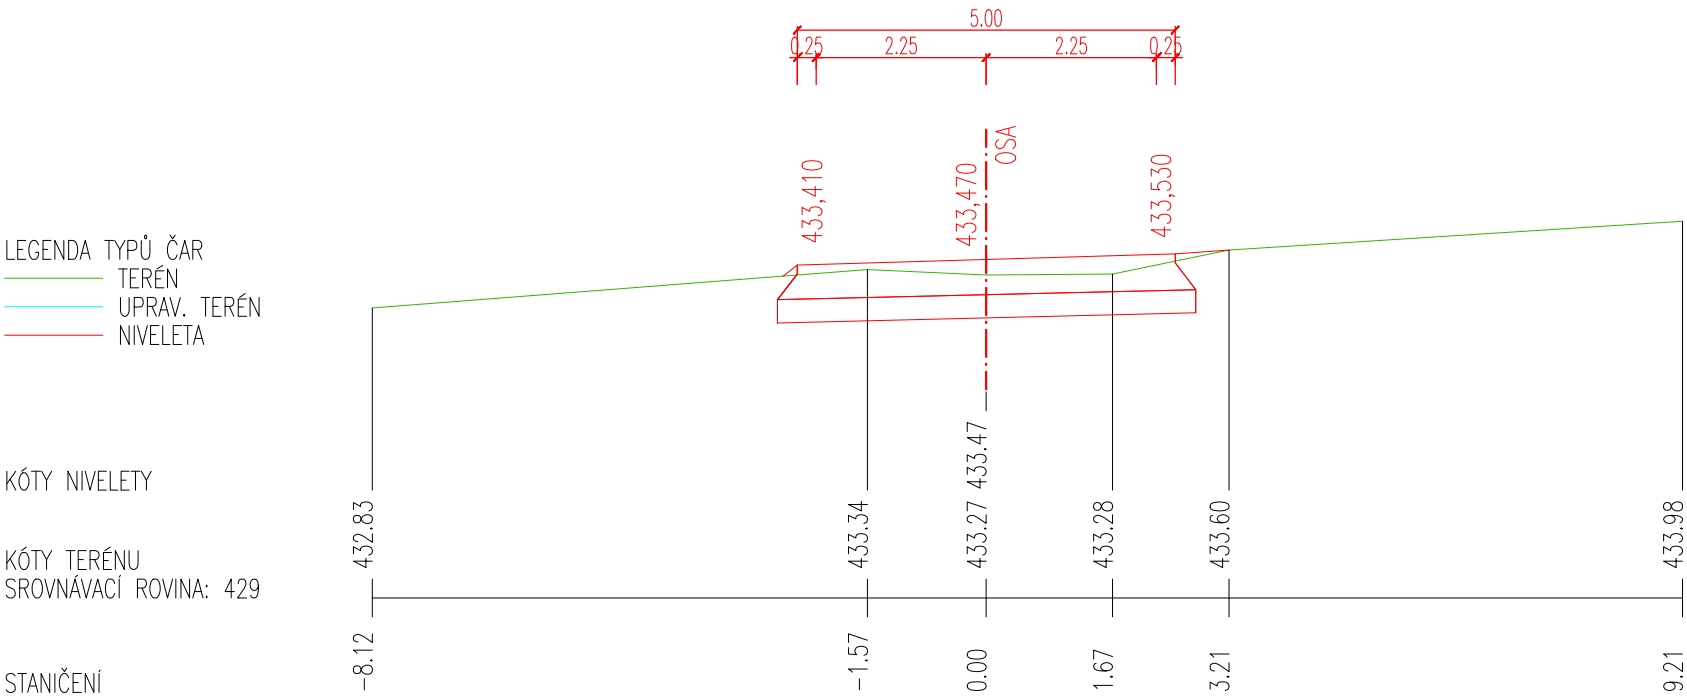



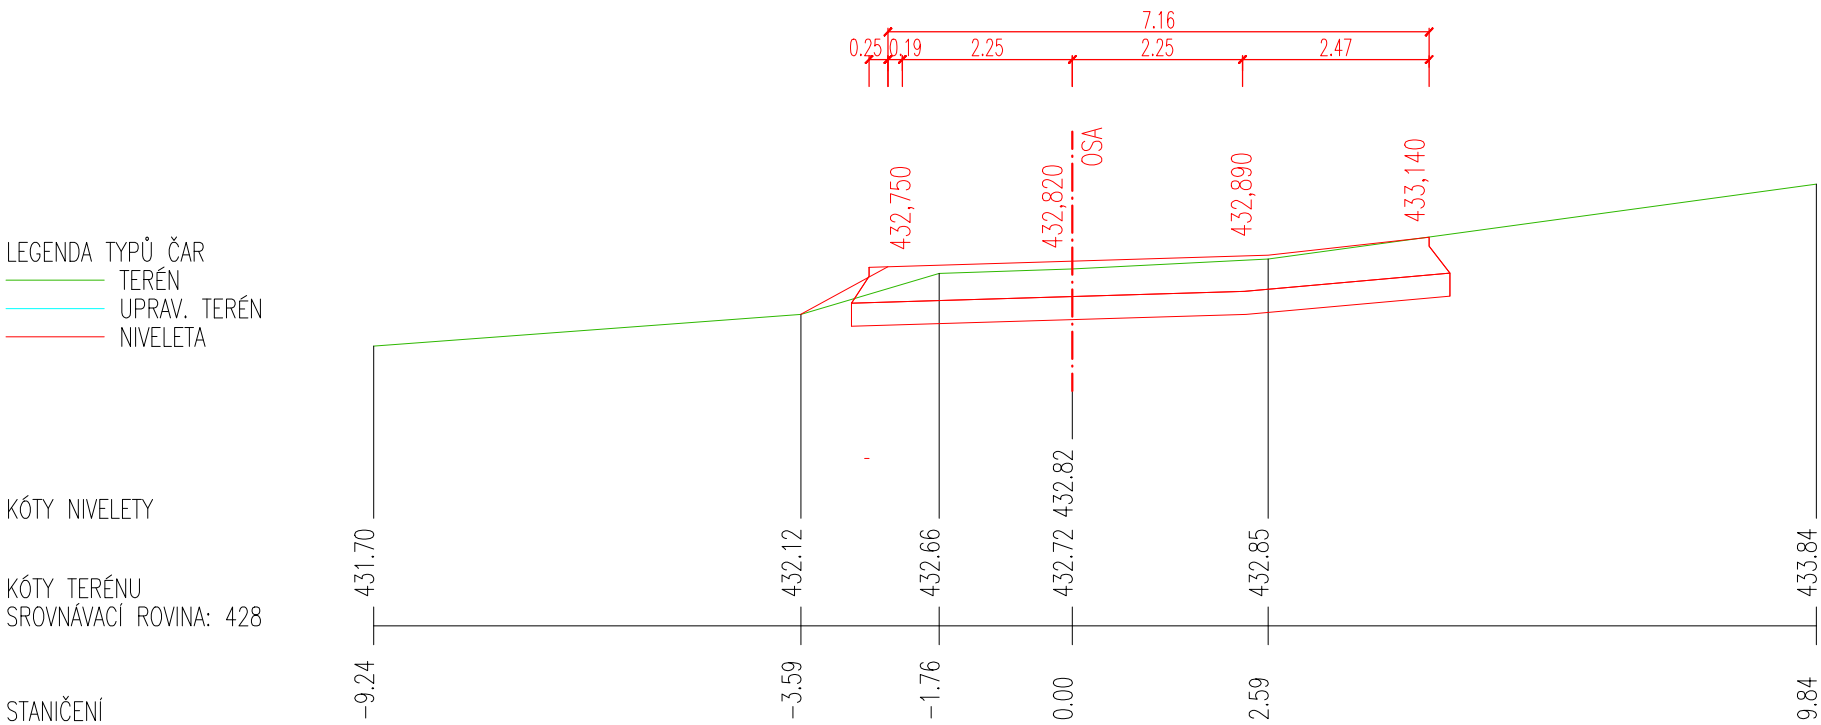ŘEZ 13 km 0.35361 1:100



ZMĚNA PŘÍČNÉHO SKLONU KOMUNIKACE - V ÚSEKU POLNÍ CESTY KM 0,00000 AŽ 0,41315 BUDE LEVOSTRANNÝ PŘÍČNÝ SKLON 3%.

SOUŘADNICOVÝ SYSTÉM: S-JTSK  
VÝŠKOVÝ SYSTÉM: Bpv  
INFORMACE NA TOMTO VÝKRESE JSOU CHRÁNĚNY AUTORSKÝM ZÁKONEM A JEJICH DALŠÍ POUŽITÍ, ZMĚNY ČI ÚPRAVY JSOU BEZ PŘEDCHOZÍHO VYROVNÁNÍ AUTORSKÝCH PRÁV TRESTNÉ.

|   |  |   |                         |                                  |               |  |                   |
|---|--|---|-------------------------|----------------------------------|---------------|--|-------------------|
| Vypracoval  |  |  | Akce                    | POLNÍ CESTA PC7<br>V K.Ú. BRZICE | Investor      | STÁTNÍ POZEMKOVÝ ÚŘAD<br>PALACHOVA 1303<br>503 01 NÁCHOD |                   |
| Přezkoumal  |  |   |                         |                                  |               |  |                   |
| Schválil  |  |   |                         |                                  |               |  |                   |
| <div><div><div>360</div><div>DEGREES<br/>CONSTRUCT</div></div><div>Hemy 914<br/>757 01 Valašské Meziříčí<br/>IČO:64088545<br/>www.360dc.cz</div></div> |  |   | Druh dokumentace        | Status dokumentace               |               |  |                   |
|   |  |   | D. POLNÍ CESTA - SO 101 |                                  | DSP-DPS       |  |                   |
|   |  |   | Název dokumentu         |                                  | Číslo zakázky |  | Číslo dokumentace |
|   |  |   |                         |                                  | 0723          |  |                   |
|   |  |   |                         |                                  | CHPŘ DOPLNĚNÍ |  | Kód dokumentace   |
| 2023-0723   |  |   |                         |                                  |               |  |                   |
| Měřítko 1:100   |  | Index   | Datum vydání            |                                  | Č. výkresu    |  |                   |
|   |  |   | 03/2024                 |                                  | D.1.1.5.4     |  |                   |