
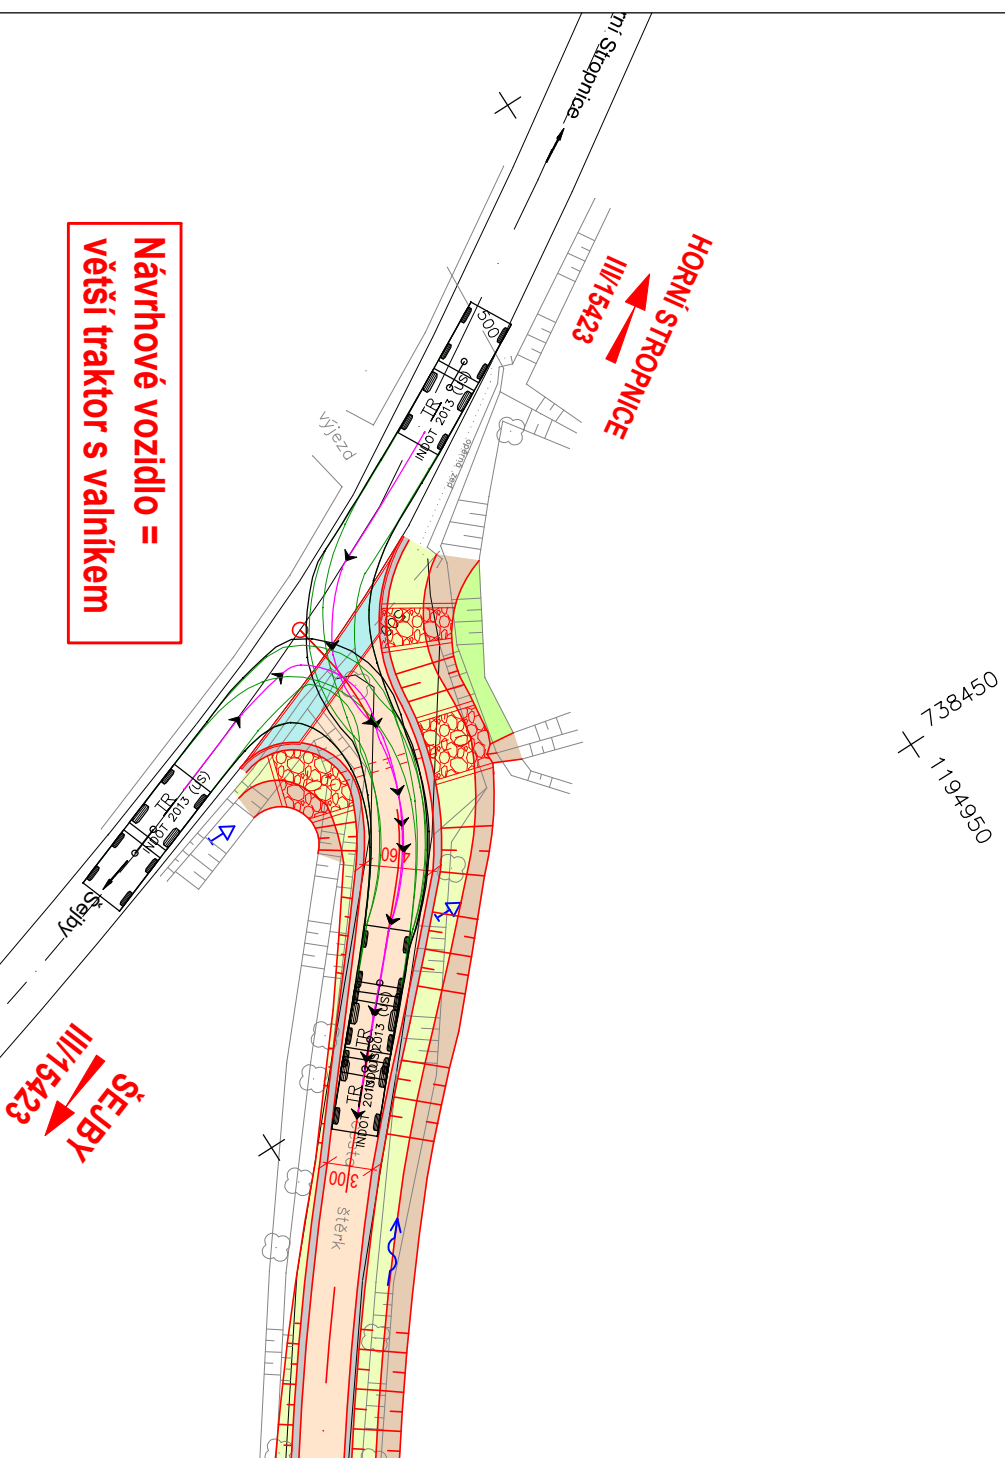



OBALOVÉ KŘIVKY, měř. 1:500

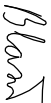

Polní cesta C9 v k.ú. Dlouhá Stropnice

| | | | | | |
|---|--|---|--|---|--|
| Název dílce: | | Polní cesta C9 v k.ú. Dlouhá Stropnice | | | |
| Zhotovitel PD: | | Novrtní: | | podpis: | |
| <div>MILAN BLAŽEK</div> <div>Středo: J. Bendi 1464/38, 370 05 České Budějovice IČ: 72180668 Tel.: 727 835 870 e-mail: milan.blazek.pj@seznam.cz</div> | | Milan BLAŽEK | |  | |
| | | Zaopověřený projektant: | | podpis: | |
| | | Milan BLAŽEK | |  | |
| | | Hlavní projektant: | | Milan BLAŽEK | |
| Objednatel stavby: | | STATNÍ POZEMKOVÝ ÚŘAD, KPÚ PRO JIHOČESKÝ KRAJ | | | |
| Obec: | | HORNÍ STROPNICE, MÍSTNÍ ČÁST DLOUHÁ STROPNICE | | | |
| Objekt/část PD: | | SO 101 – POLNÍ CESTA C9 – 1. část | | | |
| Příloha: | | Číslo přílohy: | | D 101 | |
| | | Číslo zakázky: | | 2023–009–1 | |
| | | Měřítko: | | 1:500 | |
| | | Formát: | | 2x A4 | |
| | | Stupeň PD: | | Paré č.: | |
| | | DSP | | | |
| | | PDPS | | | |
| | | | | 8. | |