


**TRUBNÍ PROPUSTEK V KM 0,01300**

## PODÉLNÝ ŘEZ


0.013000

**MÉR. 1:100**

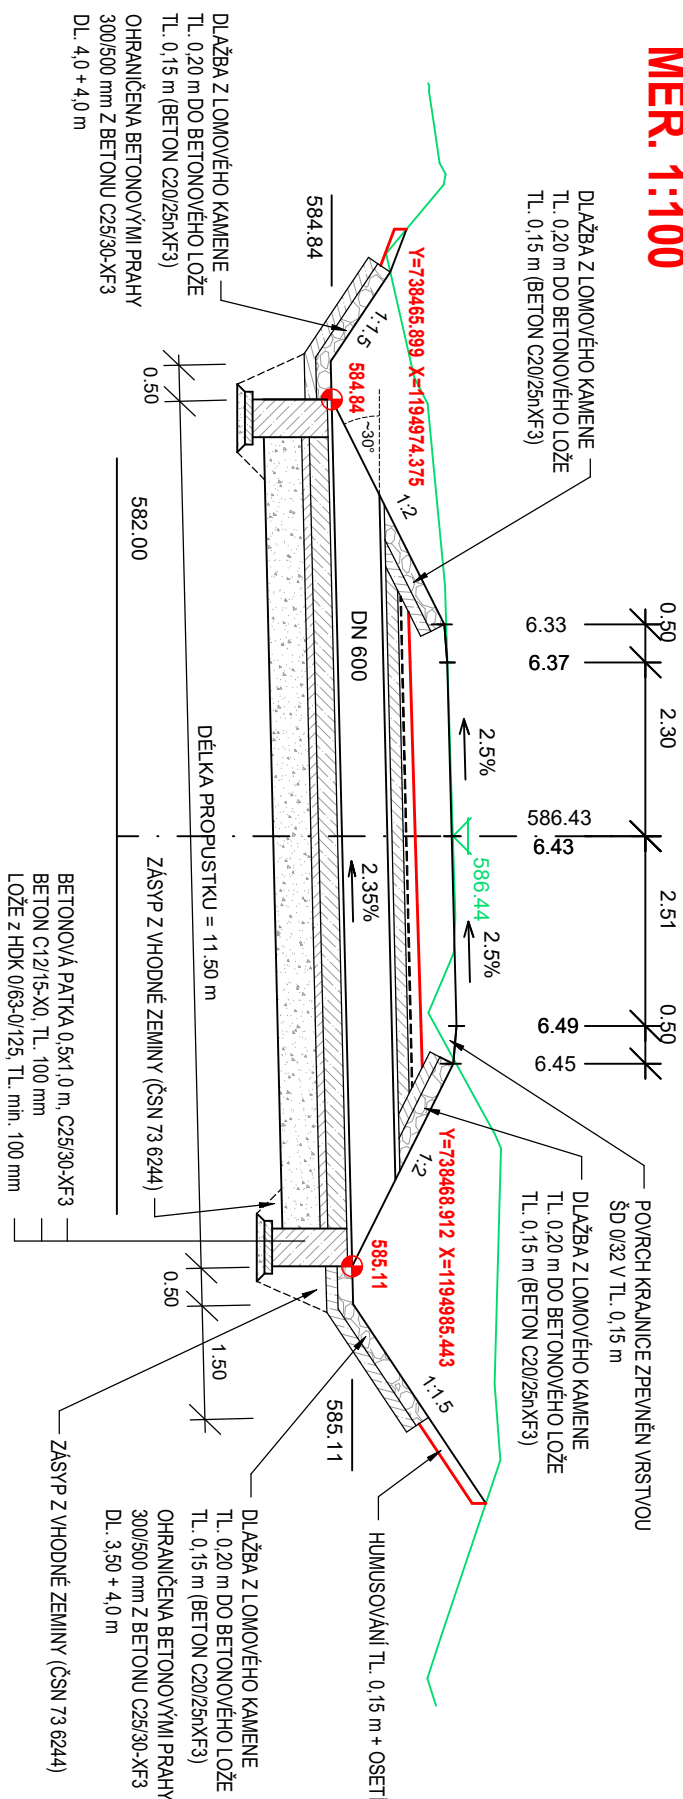

## PŘÍČNÝ ŘEZ

**MÉR. 1:100**

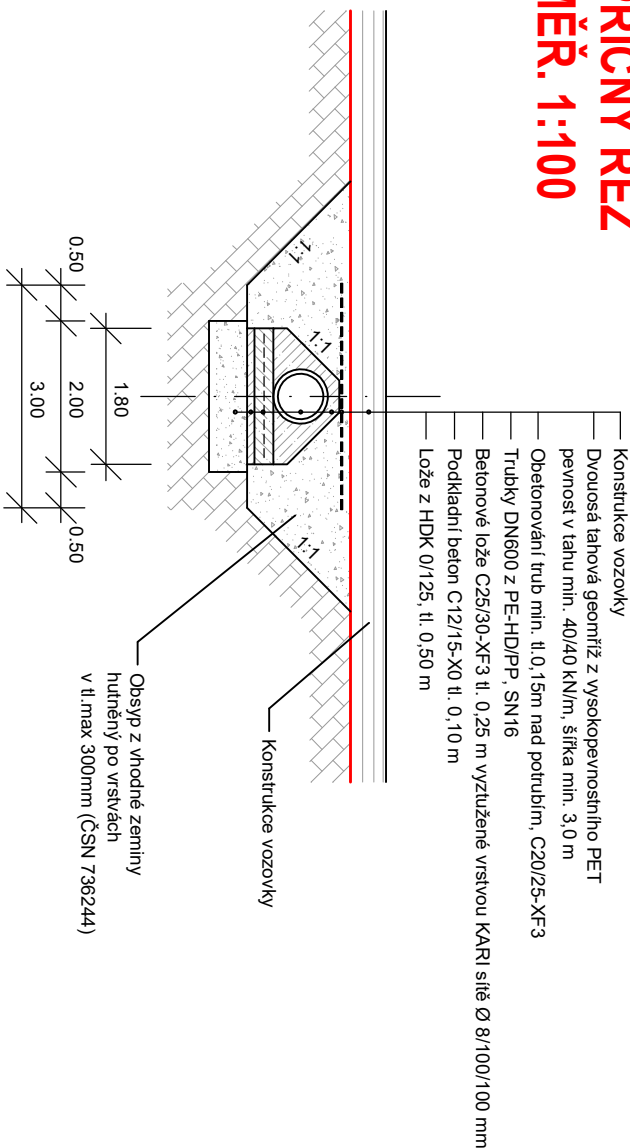

Uvedené souhradnice konců propustku jsou orientační, polohu potrubí je nutno přizpůsobit skutečnému stavu provedených příkopů.

Dlažba z lomového kamene bude provedena v celé délce šikmého čela a na svazích cesty v rozsahu mezi betonovými prahy až k úrovni krajnice.



Souřadnicový systém S-JTSK, Výškový systém B.p.v.

# Polní cesta C9 v k.ú. Dlouhá Stropnice

Název dílce:		Polní cesta C9 v k.ú. Dlouhá Stropnice	
Zhotovitel PD:		North:	
MILAN BLAŽEK  Sídlo: J. Bently 1464/38, 370 03 České Budějovice IČ: 72180668 Tel.: 727 835 870 e-mail: milan.blazek.p@seznam.cz		Milan BLAŽEK	
		Zodpovědný projektant:	
		Milan BLAŽEK	
		Hlavní projektant:	
Objednatel stavby:		STÁTNÍ POZEMKOVÝ ÚŘAD, KPÚ PRO JIHOČESKÝ KRAJ	
Otec:		HORNÍ STROPNICE, MÍSTNÍ ČÁST DLOUHÁ STROPNICE	
Objekt/část PD:		SO 101 – POLNÍ CESTA C9 – 1. část	
Příloha:		TRUBNÍ PROPUSTEK V KM 0,01300	
Datum:		02/2024	
Číslo zakázky:		2023–009–1	
Měřítko:		1:100	
Formát:		2x A4	
Stupeň PD:		Paré č.:	
DSP		PDPs	
Číslo přílohy:		D 101	
		6.1	