# VZOROVÝ VÝKRES SJEZDU S PROPUSTKEM, M 1:100

## PODÉLNÝ ŘEZ

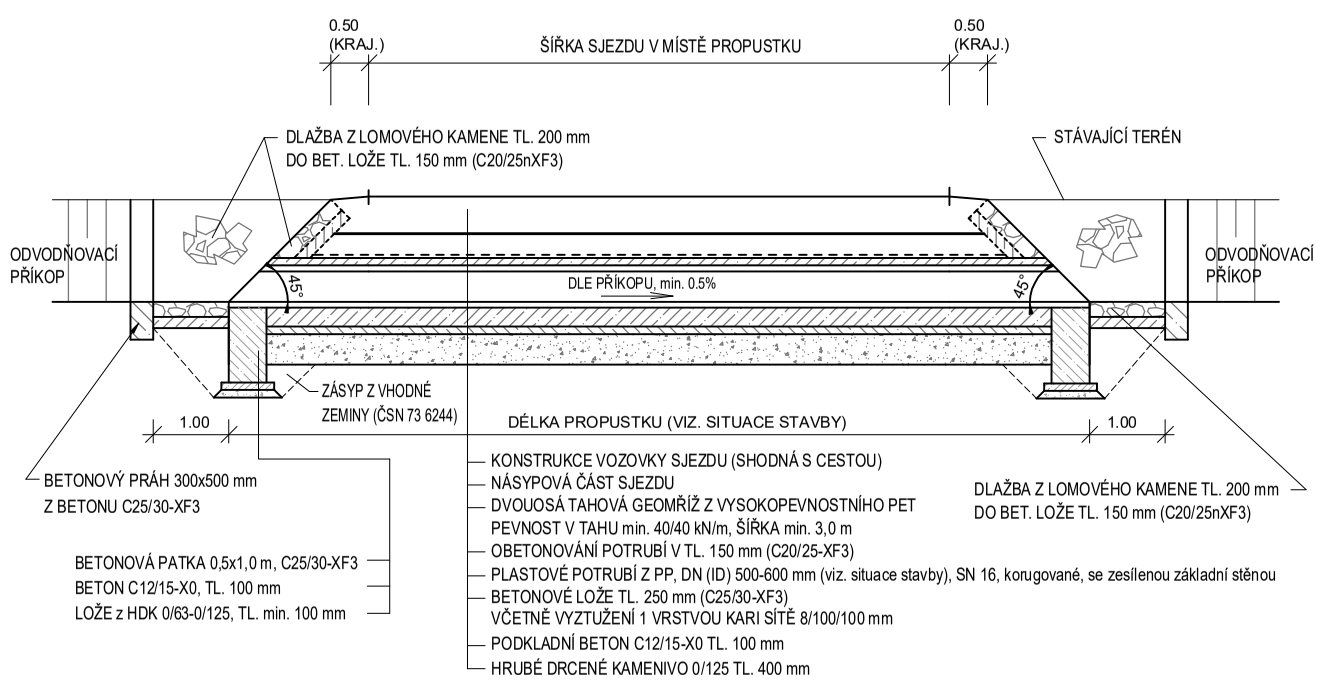


## PŮDORYS

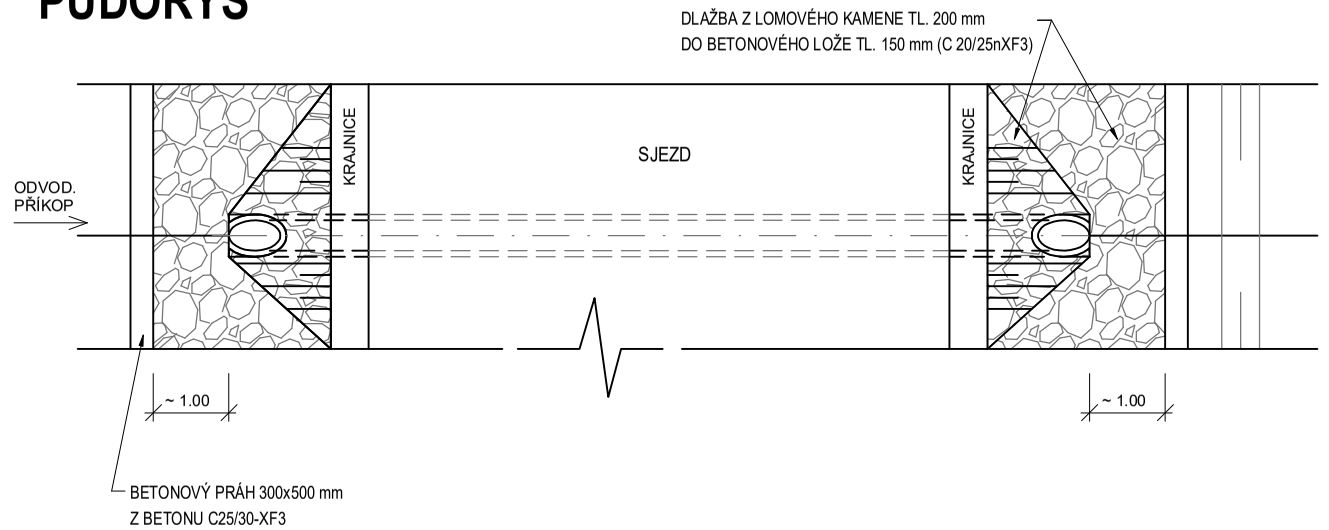


### SOUŘADNICE KONCŮ DNA PROPUSTKŮ

| KM / STRANA | VTOK | | VÝTOK | |
|---|---|---|---|---|
| | Y | X | Y | X |
| 0,18050 P | 738322.146 | 1195075.965 | 738334.231 | 1195068.894 |
| 0,18100 L | 738317.593 | 1195069.658 | 738330.623 | 1195062.227 |
| 0,49400 L | 738049.155 | 1195229.025 | 738060.245 | 1195222.244 |

**POZNÁMKA:**

**Uvedené souřadnice jsou orientační, polohu propustků je nutné směrově i výškově přizpůsobit skutečnému provedení příkopů podél komunikací.**

## PŘÍČNÝ ŘEZ
## MĚŘ. 1:100

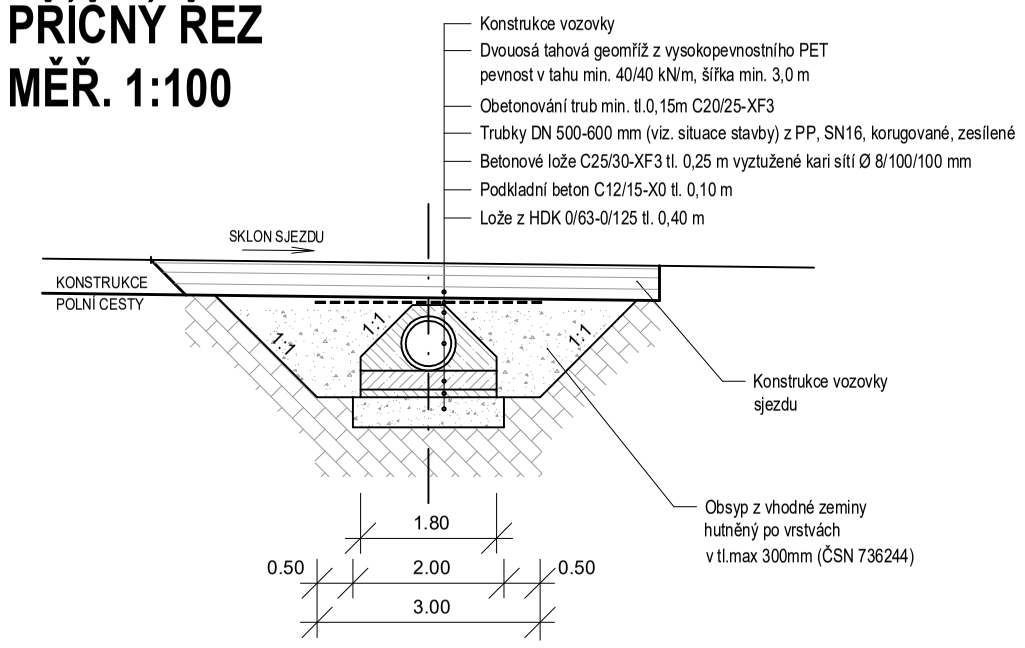


D

Souřadnicový systém S-JTSK, Výškový systém B.p.v

Název akce:

# Polní cesta C9 v k.ú. Dlouhá Stropnice

| | | |
|---|---|---|
| Zhotovitel PD: **MILAN BLAŽEK** Sídlo: J. Bendy 1464/38, 370 05 České Budějovice IČ: 72180668 Tel.: 727 835 870 e-mail: milan.blazek.pk@seznam.cz | Navrhl: Milan BLAŽEK podpis: Blaž<br>Zodpovědný projektant: Milan BLAŽEK podpis: Blaž<br>Hlavní projektant: Milan BLAŽEK | Datum: 02/2024<br>Číslo zakázky: 2023-009-1<br>Měřítko: 1:50, 1:100<br>Formát: 3x A4<br>Stupeň PD: DSP PDPS<br>Paré č.: |
| Objednatel stavby: STÁTNÍ POZEMKOVÝ ÚŘAD, KPÚ PRO JIHOČESKÝ KRAJ | | |
| Obec: HORNÍ STROPNICE, MÍSTNÍ ČÁST DLOUHÁ STROPNICE | | |
| Objekt/část PD: SO 101 – POLNÍ CESTA C9 – 1. část | | |
| Příloha: VZOROVÝ VÝKRES SJEZDU S PROPUSTKEM | | Číslo přílohy: D 101 9. |