



POLNÍ CESTA PC7
K.Ú. BRZICE

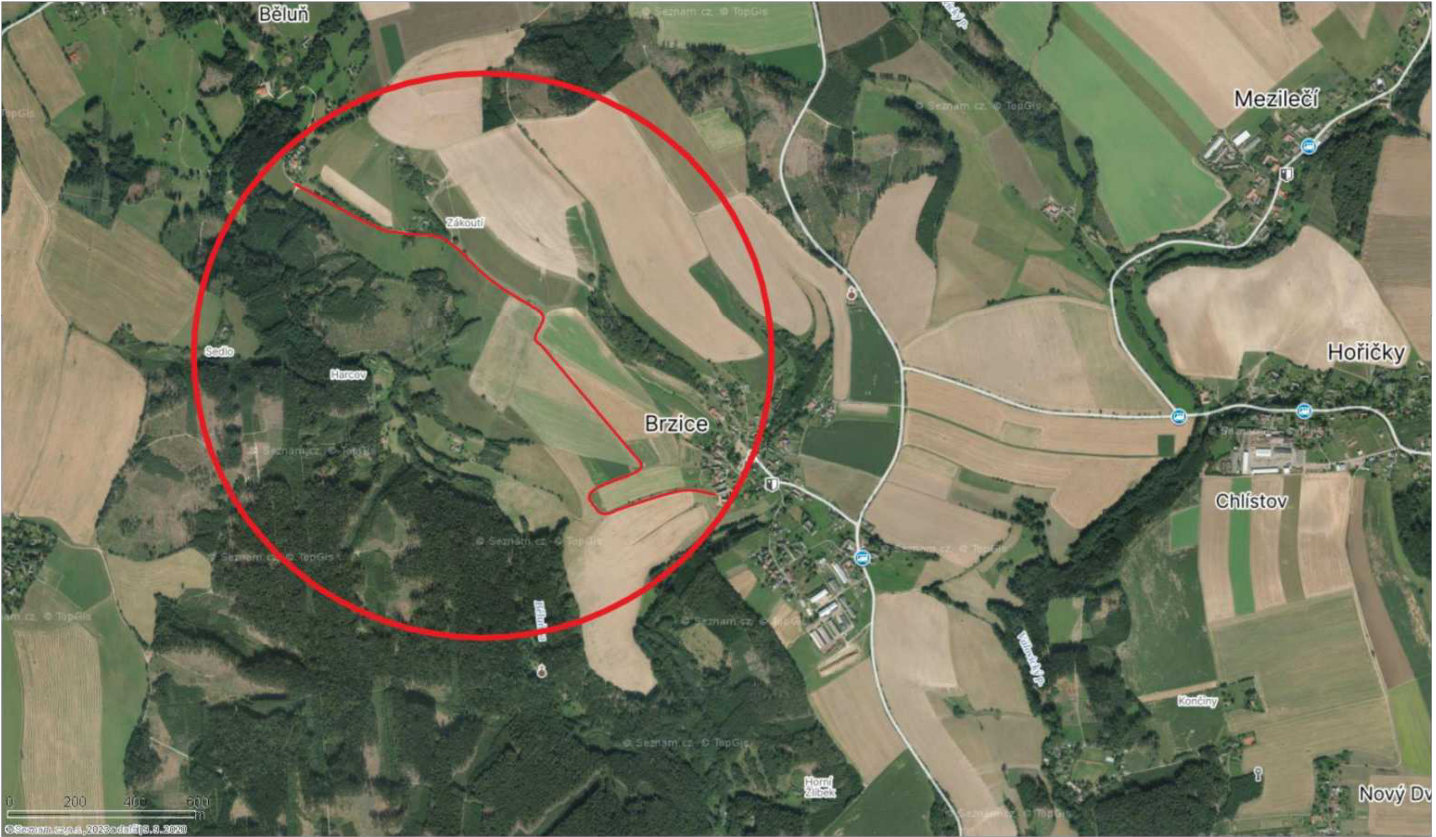


Č.j.:KRPB-94938-2/ČJ-2023-050506



komisár
ÚZEMNÍ ODBOR NÁCHOD
Dopravní inspektorát
Plhovské náměstí 117
547 45 Náchod

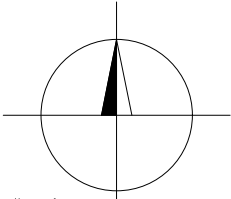

LEGENDA

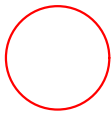

ZÁJMOVÉ ÚZEMÍ PRO REALIZACI STAVBY

TRASY SÍTĚ ZAKRESLENÉ V TOMTO VÝKRESU MAJÍ POUZE INFORMATIVNÍ CHARAKTER. PŘED ZAHÁJENÍM STAVEBNÍCH PRACÍ JE NUTNÉ SÍTĚ VYTÝČIT ODBORNĚ ZPŮSOBILOU OSOBOU. INFORMACE NA TOMTO VÝKRESE JSOU CHRÁNĚNÝ AUTORSKÝM ZÁKONEM A JEJICH DALŠÍ POUŽITÍ, ZMĚNY ČI ÚPRAVY JSOU BEZ PŘEDCHOZÍHO VYROVNÁNÍ AUTORSKÝCH PRÁV TRESTNÉ.

Vypracoval		Akce	Investor STÁTNÍ POZEMKOVÝ ÚŘAD PALACHOVA 1303 503 01 NÁCHOD			
Přezkoumal						
Schválil						
<div><div><div></div><div>360</div></div><div>DEGREES CONSTRUCT</div></div> <div>Hemy 914 757 01 Valašské Meziříčí IČO:64088545 <div><div></div><div>www.360dc.cz</div></div></div>		Druh dokumentace	Status dokumentace			
		C. SITUAČNÍ VÝKRESY		DSP		
		SITUAČNÍ VÝKRES ŠIRŠÍCH VZTAHŮ Měřítko 1:5000		Číslo zakázky		Číslo dokumentace
				0723		
						Kód dokumentace
		2023-0723				
		Index	Datum vydání		Č. výkresu	
			09/2023		C.1	