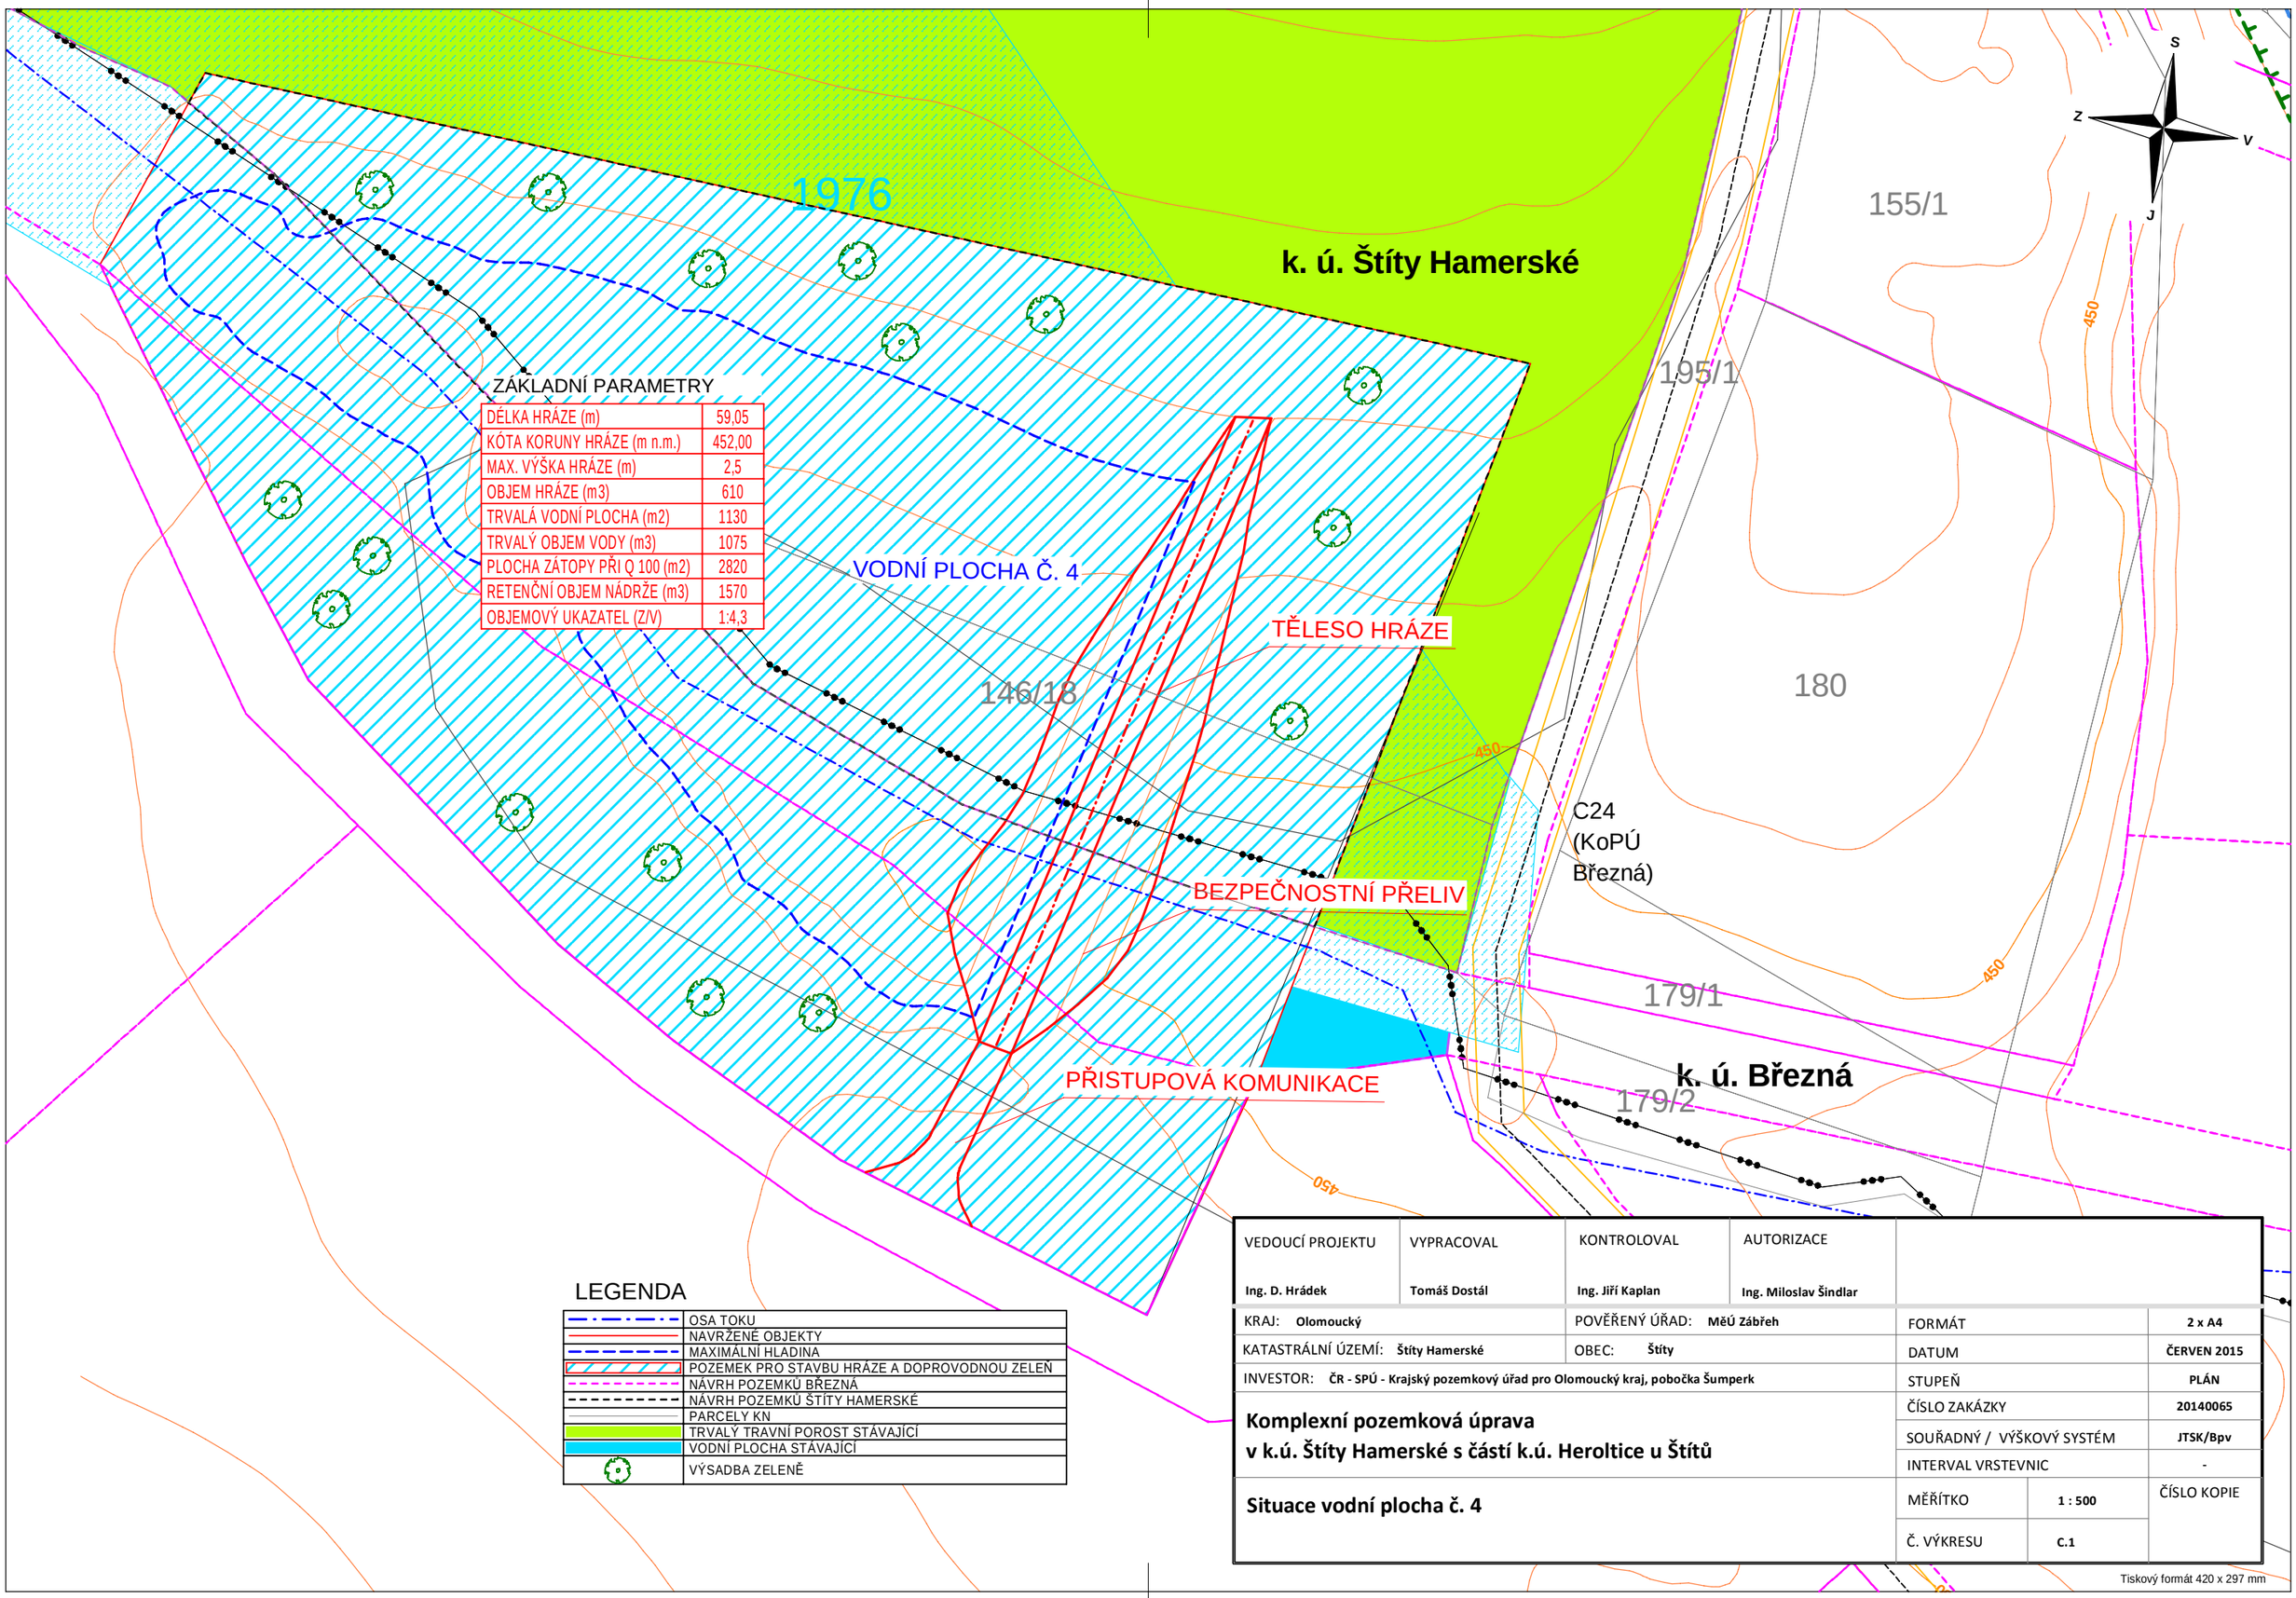

VEDOUCÍ PROJEKTU	VYPRACOVAL	KONTROLOVAL	AUTORIZACE	
Ing. D. Hrádek	Tomáš Dostál	Ing. Jiří Kaplan	Ing. Miloslav Šindlar	

KRAJ: Olomoucký	POVĚŘENÝ ÚŘAD: MěÚ Zábřeh	FORMÁT	2 x A4
KATASTRÁLNÍ ÚZEMÍ: Štíty Hamerské	OBEC: Štíty	DATUM	ČERVEN 2015
INVESTOR: ČR - SPÚ - Krajský pozemkový úřad pro Olomoucký kraj, pobočka Šumperk		STUPEŇ	PLÁN
Komplexní pozemková úprava v k.ú. Štíty Hamerské s částí k.ú. Heroltice u Štítů		ČÍSLO ZAKÁZKY	20140065
		SOUŘADNÝ / VÝŠKOVÝ SYSTÉM	JTSK/Bpv
		INTERVAL VRSTEVNIC	-
Situace vodní plocha č. 4		MĚŘÍTKO 1 : 500	ČÍSLO KOPIE
		Č. VÝKRESU C.1	

Tiskový formát 420 x 297 mm