



VEDLEJŠÍ POLNÍ CESTA P 3,5/20
vozovka 2,5m; krajnice 2x0,50m

- kryt vibrovaný štěrť
- cesty C2, C4, C9

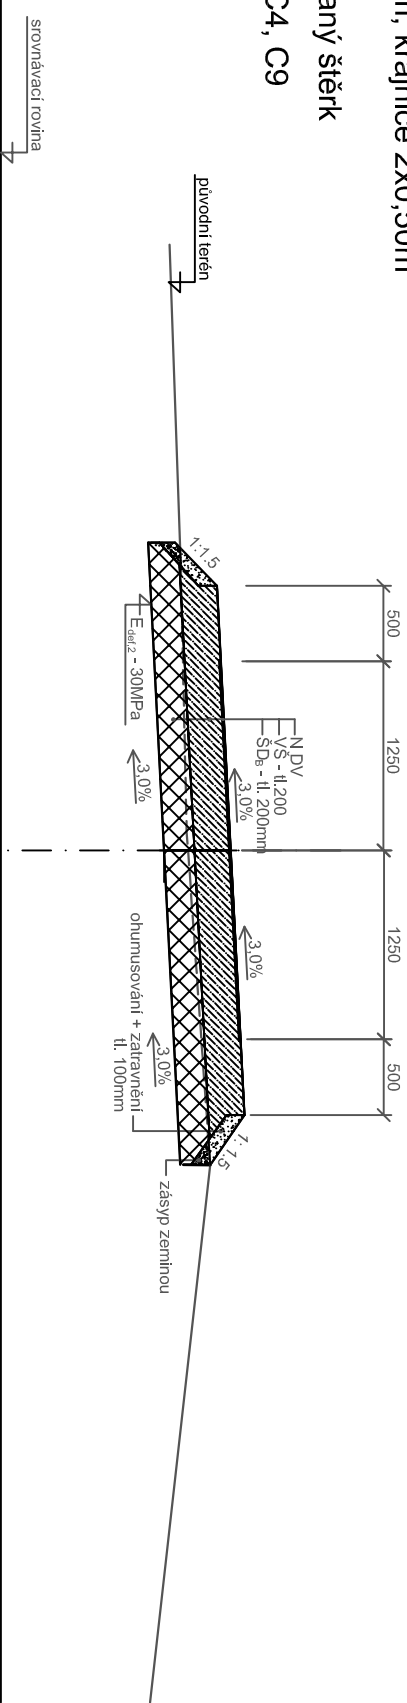

VEDLEJŠÍ POLNÍ CESTA P 4,0/20
vozovka 3,0m; krajnice 2x0,50m

- kryt asfaltový beton
- cesta C7

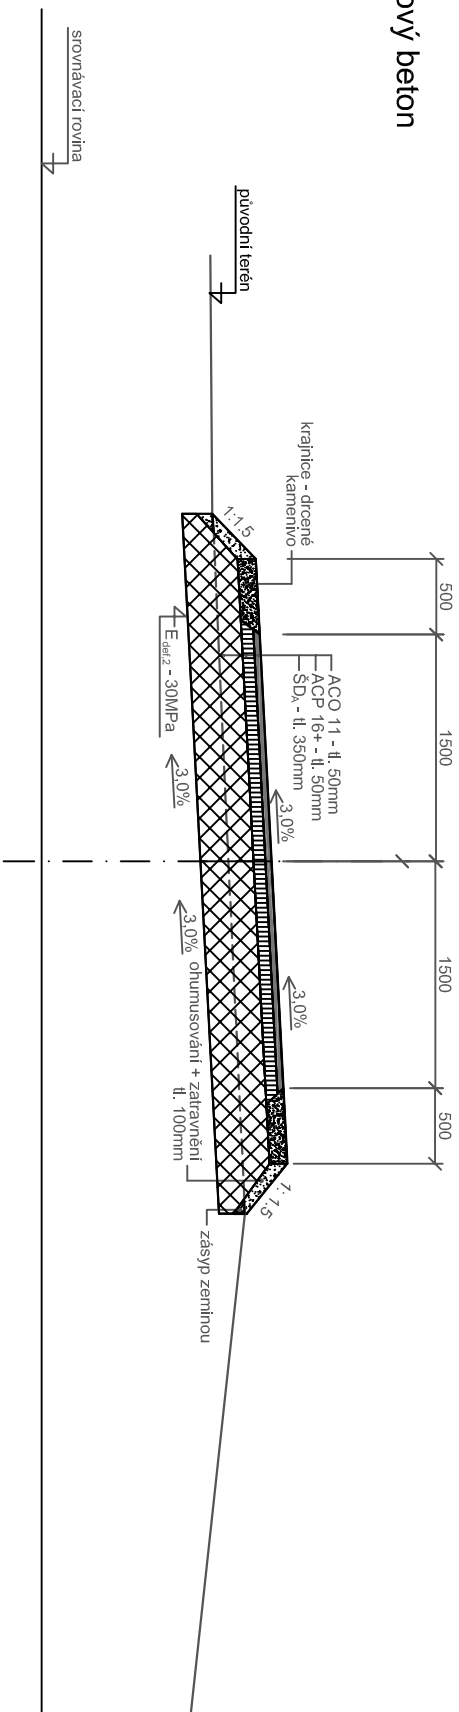

VEDOUcí PROJEKTU		VYPRACOVALA	KONTROLOVAL	AUTORIZACE		
Ing. D. Hrádek	Ing. E. Horáková	Ing. Jiří Kaplan	Ing. Milošlav Šindlar		FORMÁT	2 x A4
KRAJ: Olomoucký				POVĚŘENÝ ÚŘAD: Měú Zábřeh	DATUM	čERVEN 2015
KATASTRÁLNÍ ÚZEMÍ: Štítý Hamerské					STUPEŇ	PLÁN
INVESTOR: čR - SPÚ - krajský pozemkový úřad pro Olomoucký kraj, pobočka Šumperk					čÍSLO ZAKÁZKY	10140065
KOPÚ v k.ú. Štítý Hamerské s částí k.ú. Heroltice u Štítů					SOUŘADNÝ / VÝŠKOVÝ SYSTÉM	JTSK/Bpv
					INTERVAL VRSTEVNIC	
					MĚŘÍTKO	1 : 50
Vzorový příčný řez polní cestou C2, C4, C7, C9					č. VÝKRESU	F.4
						čÍSLO KOPIE
Vedlejší polní cesta P3,5/20 a P 4,0/20						