




PŮDORYS

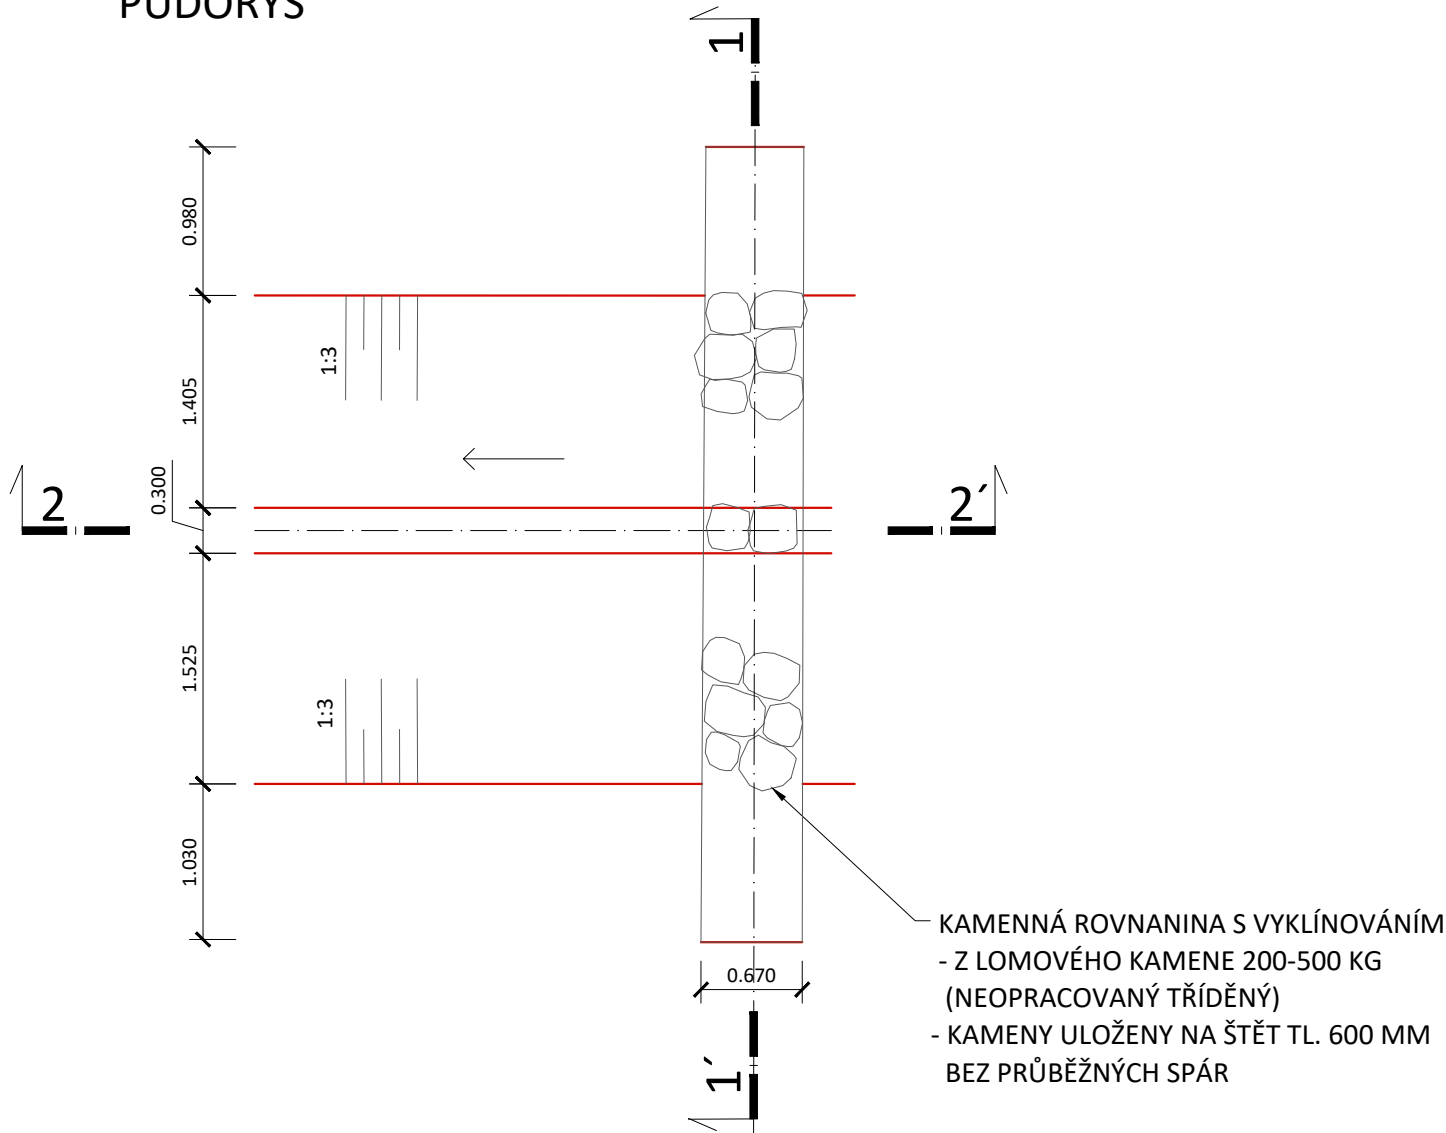

ŘEZ 1-1' (kamenný pas)

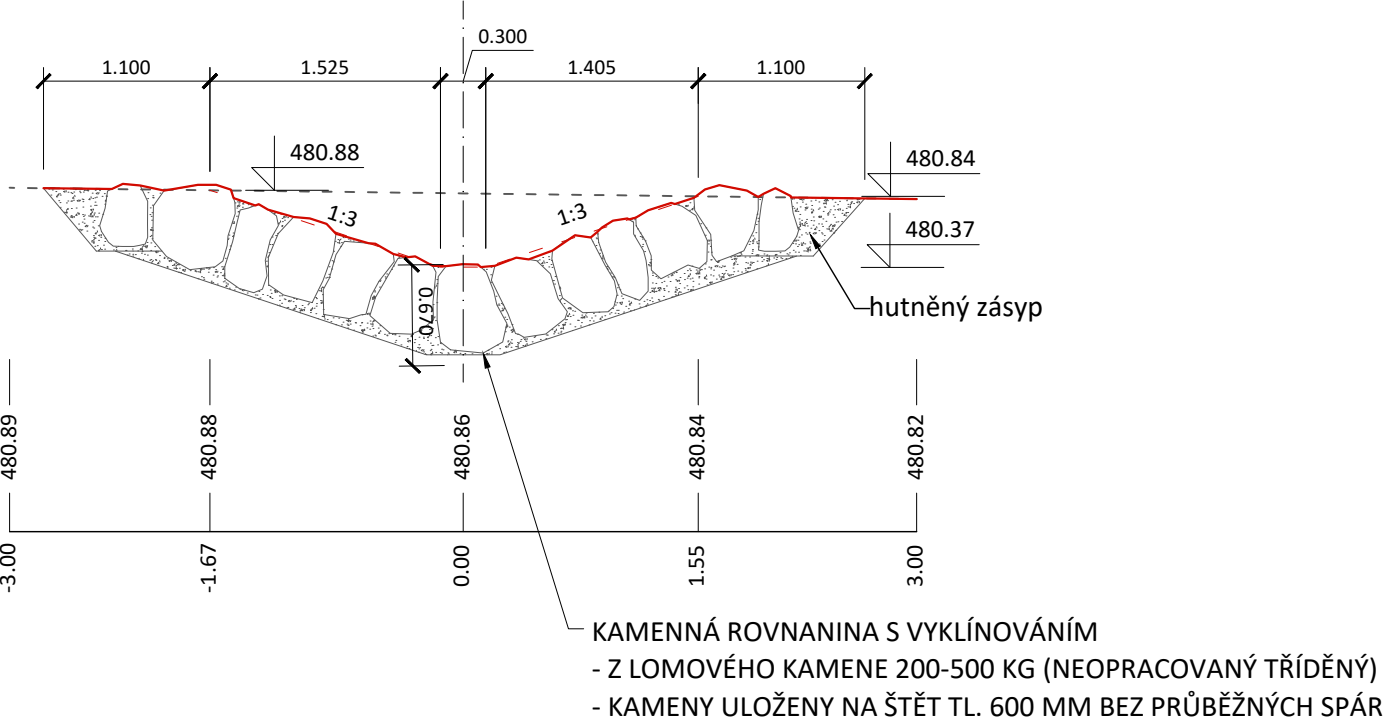

ŘEZ 2-2' (kamenný pas)

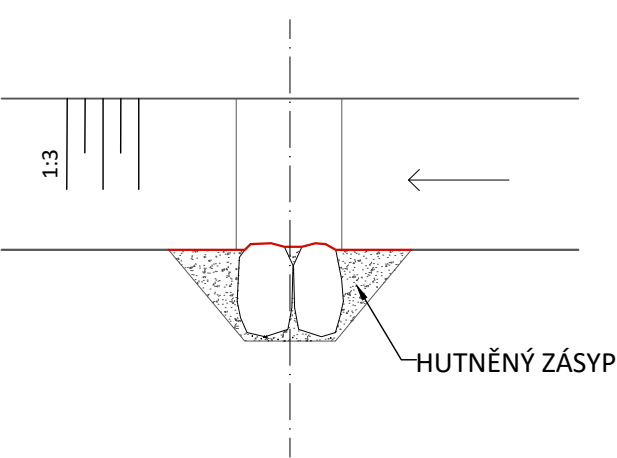

Pozámky:

- VZOROVÝ ŘEZ, POUŽIT PROFIL NA POZICI 415.65 MEZI TŮNÍ T3 A ROZDĚLOVACÍM OBJEKTEM
- OSTATNÍ KAMENNÉ STABILIZAČNÍ PASY BUDOU PROVEDENY OBDOBNÝM ZPŮSOBEM

ARAKI s.r.o. Choteč 24, 252 26 Choteč Telefon: +420 605 289 963 E-mail: arakisro@gmail.com IČO: 211 66 668		AGROPLAN spol. s r.o. Jeremenkova 9, 147 00 Praha 4 Telefon: +420 241 431 672 E-mail: info@agroplan.cz IČO: 481 10 141	
Vypracoval: Ing. Zuzana Skřivanová, Ph.D.		Zodpovědný projektant: Ing. Jitka Kovaříková	
Kraj: Plzeňský	Obec: Chodská Lhota	K.ú.: Chodská Lhota	
Investor: SPÚ, KPÚ pro Plzeňský kraj, Pobočka Domažlice		Formát	A3
Akce: Soustava tůní v k. ú. Chodská Lhota		Datum	6/2024
		Č. zakázky	1/2024-504202
		Měřítko	1: 50
Obsah: Kamenný stabilizační pas - vzorový		Stupeň doku.	ZSPD
		Příloha	D.02