




PŘELIV S ŠÍŘKOU 2 m, HLOUBKOU 30 cm, NA
KTERÝ NAVÁŽE SKLUZ S KAMENNOU
ROVNANINOU PŘEKRYTÝ ZEMINOU.

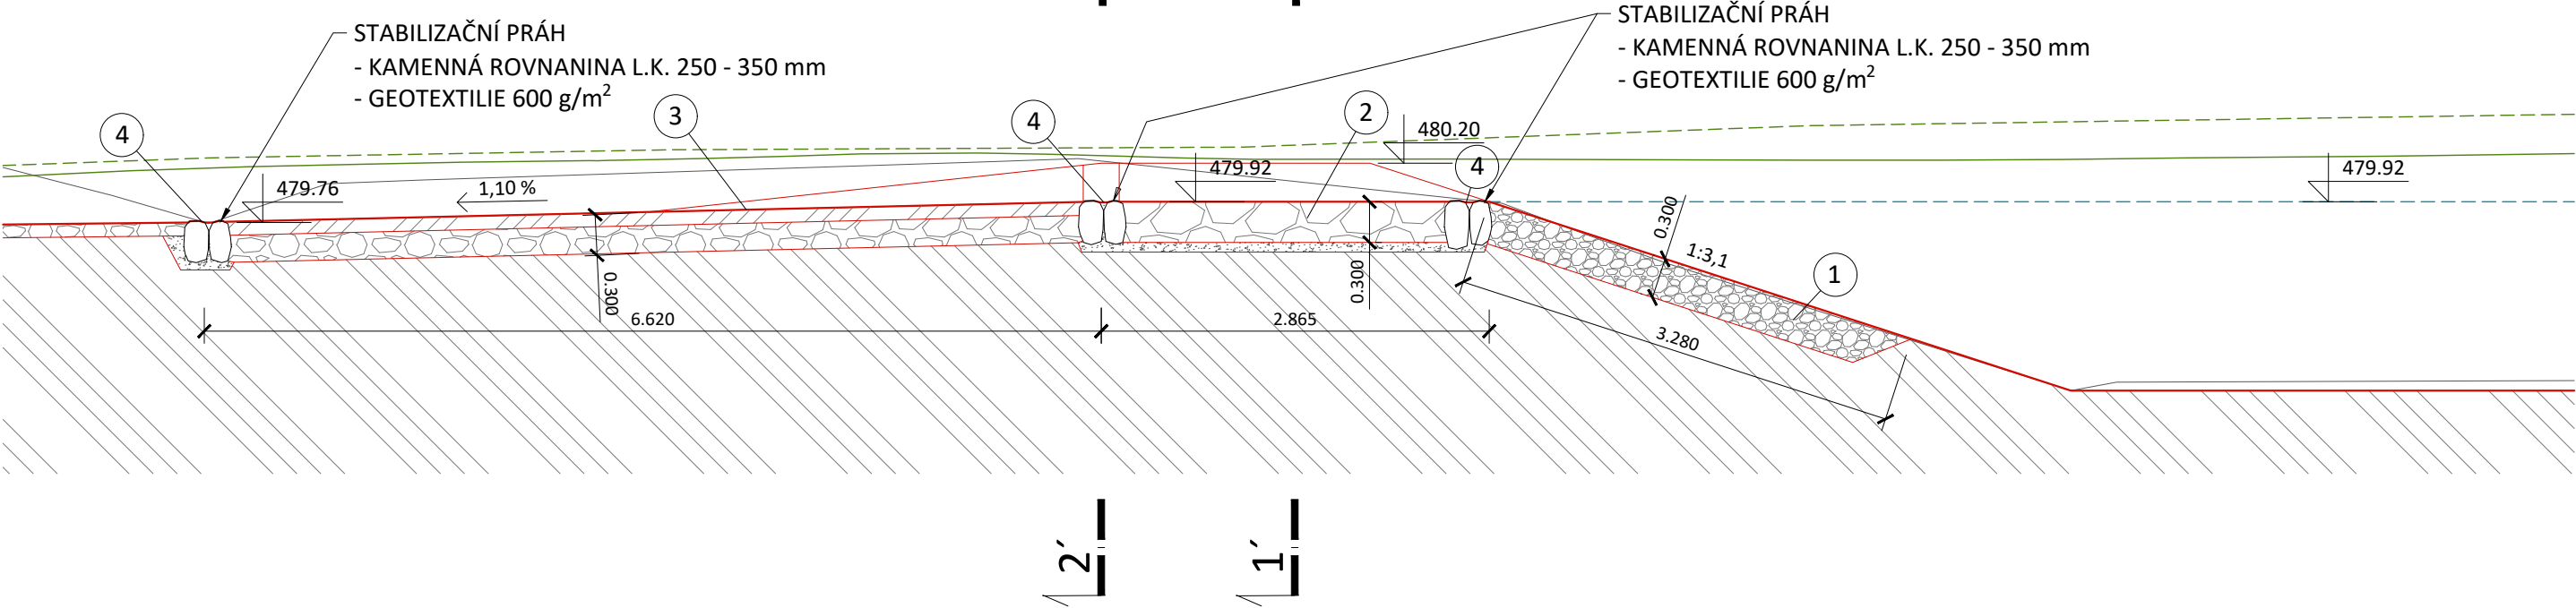

ŘEZ 1-1' výplň přelivu

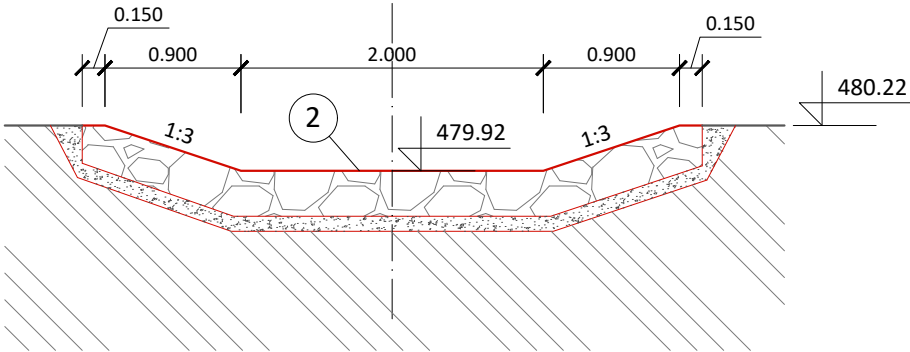

ŘEZ 2-2' stabilizační pas

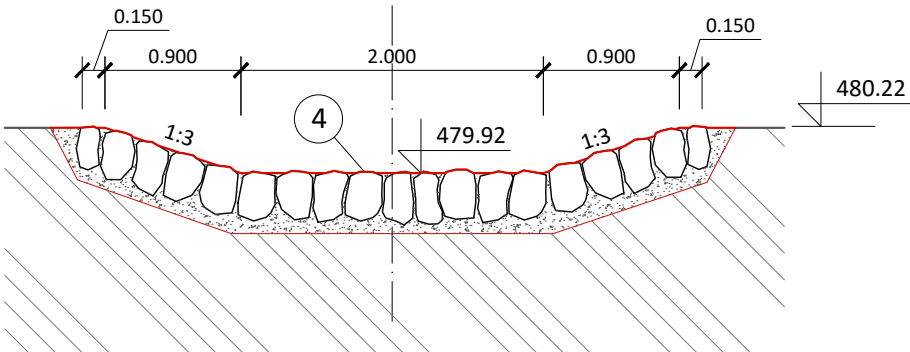

Legenda přeliv

- 1 KAMENNÝ ZÁHOZ tl. 0,3 m S PROŠTĚRKOVÁNÍM V ROZVINUTÉ ŠÍŘCE cca. 3,0 m A DÉLCE cca. 3,0 m (min. 1,0 m POD HLADINOU VODY)
- 2 KAMENNÁ ROVNANINA - fr. 0,15 - 0,30 m S PROŠTĚRKOVÁNÍM, SKLON SVAHŮ 1:3
- 3 KAMENNÁ ROVNANINA - fr. 0,15 - 0,30 m S PROŠTĚRKOVÁNÍM, SKLON SVAHŮ 1:3 - PŘEKRYTA KRYTA VRSTVOU ZEMINY tl. cca. 10 cm
- 4 STABILIZAČNÍ PÁS - KAMENIVO ROVNANÉ DO ŠTĚRKOVÉHO LOŽE - fr. 0,25 - 0,35 m S PROŠTĚRKOVÁNÍM - GEOTEXTILIE 600 g/m²

- NOVÁ HRANA KONSTRUKCE
- NOVÉ ROZHRANÍ MATERIÁLU / POHLED
- STÁVAJÍCÍ HRANA KONSTRUKCE
- STÁVAJÍCÍ ROZHRANÍ MATERIÁLU / POHLED
- LEVÝ BŘEH
- PRAVÝ BŘEH
- ÚROVEŇ HLADINY

| | | | |
|---|---------------------|---|---------------|
| ARAKI s.r.o. Choteč 24, 252 26 Choteč Telefon: +420 605 289 963 E-mail: arakisro@gmail.com IČO: 211 66 668 | | AGROPLAN spol. s r.o. Jeremenkova 9, 147 00 Praha 4 Telefon: +420 241 431 672 E-mail: info@agroplan.cz IČO: 481 10 141 | |
| Vypracoval: Ing. Zuzana Skřivanová, Ph.D. | | Zodpovědný projektant: Ing. Jitka Kovaříková | |
| Kraj: Plzeňský | Obec: Chodská Lhota | K.ú.: Chodská Lhota | |
| Investor: SPÚ, KPÚ pro Plzeňský kraj, Pobočka Domažlice | | Formát | A3 |
| Akce: Soustava tůní v k. ú. Chodská Lhota | | Datum | 6/2024 |
| | | Č. zakázky | 1/2024-504202 |
| Obsah: Přeliv T3 | | Měřítko | 1: 50 |
| | | Stupeň doku. | ZSPD |
| | | Příloha | D.03 |