



506,00

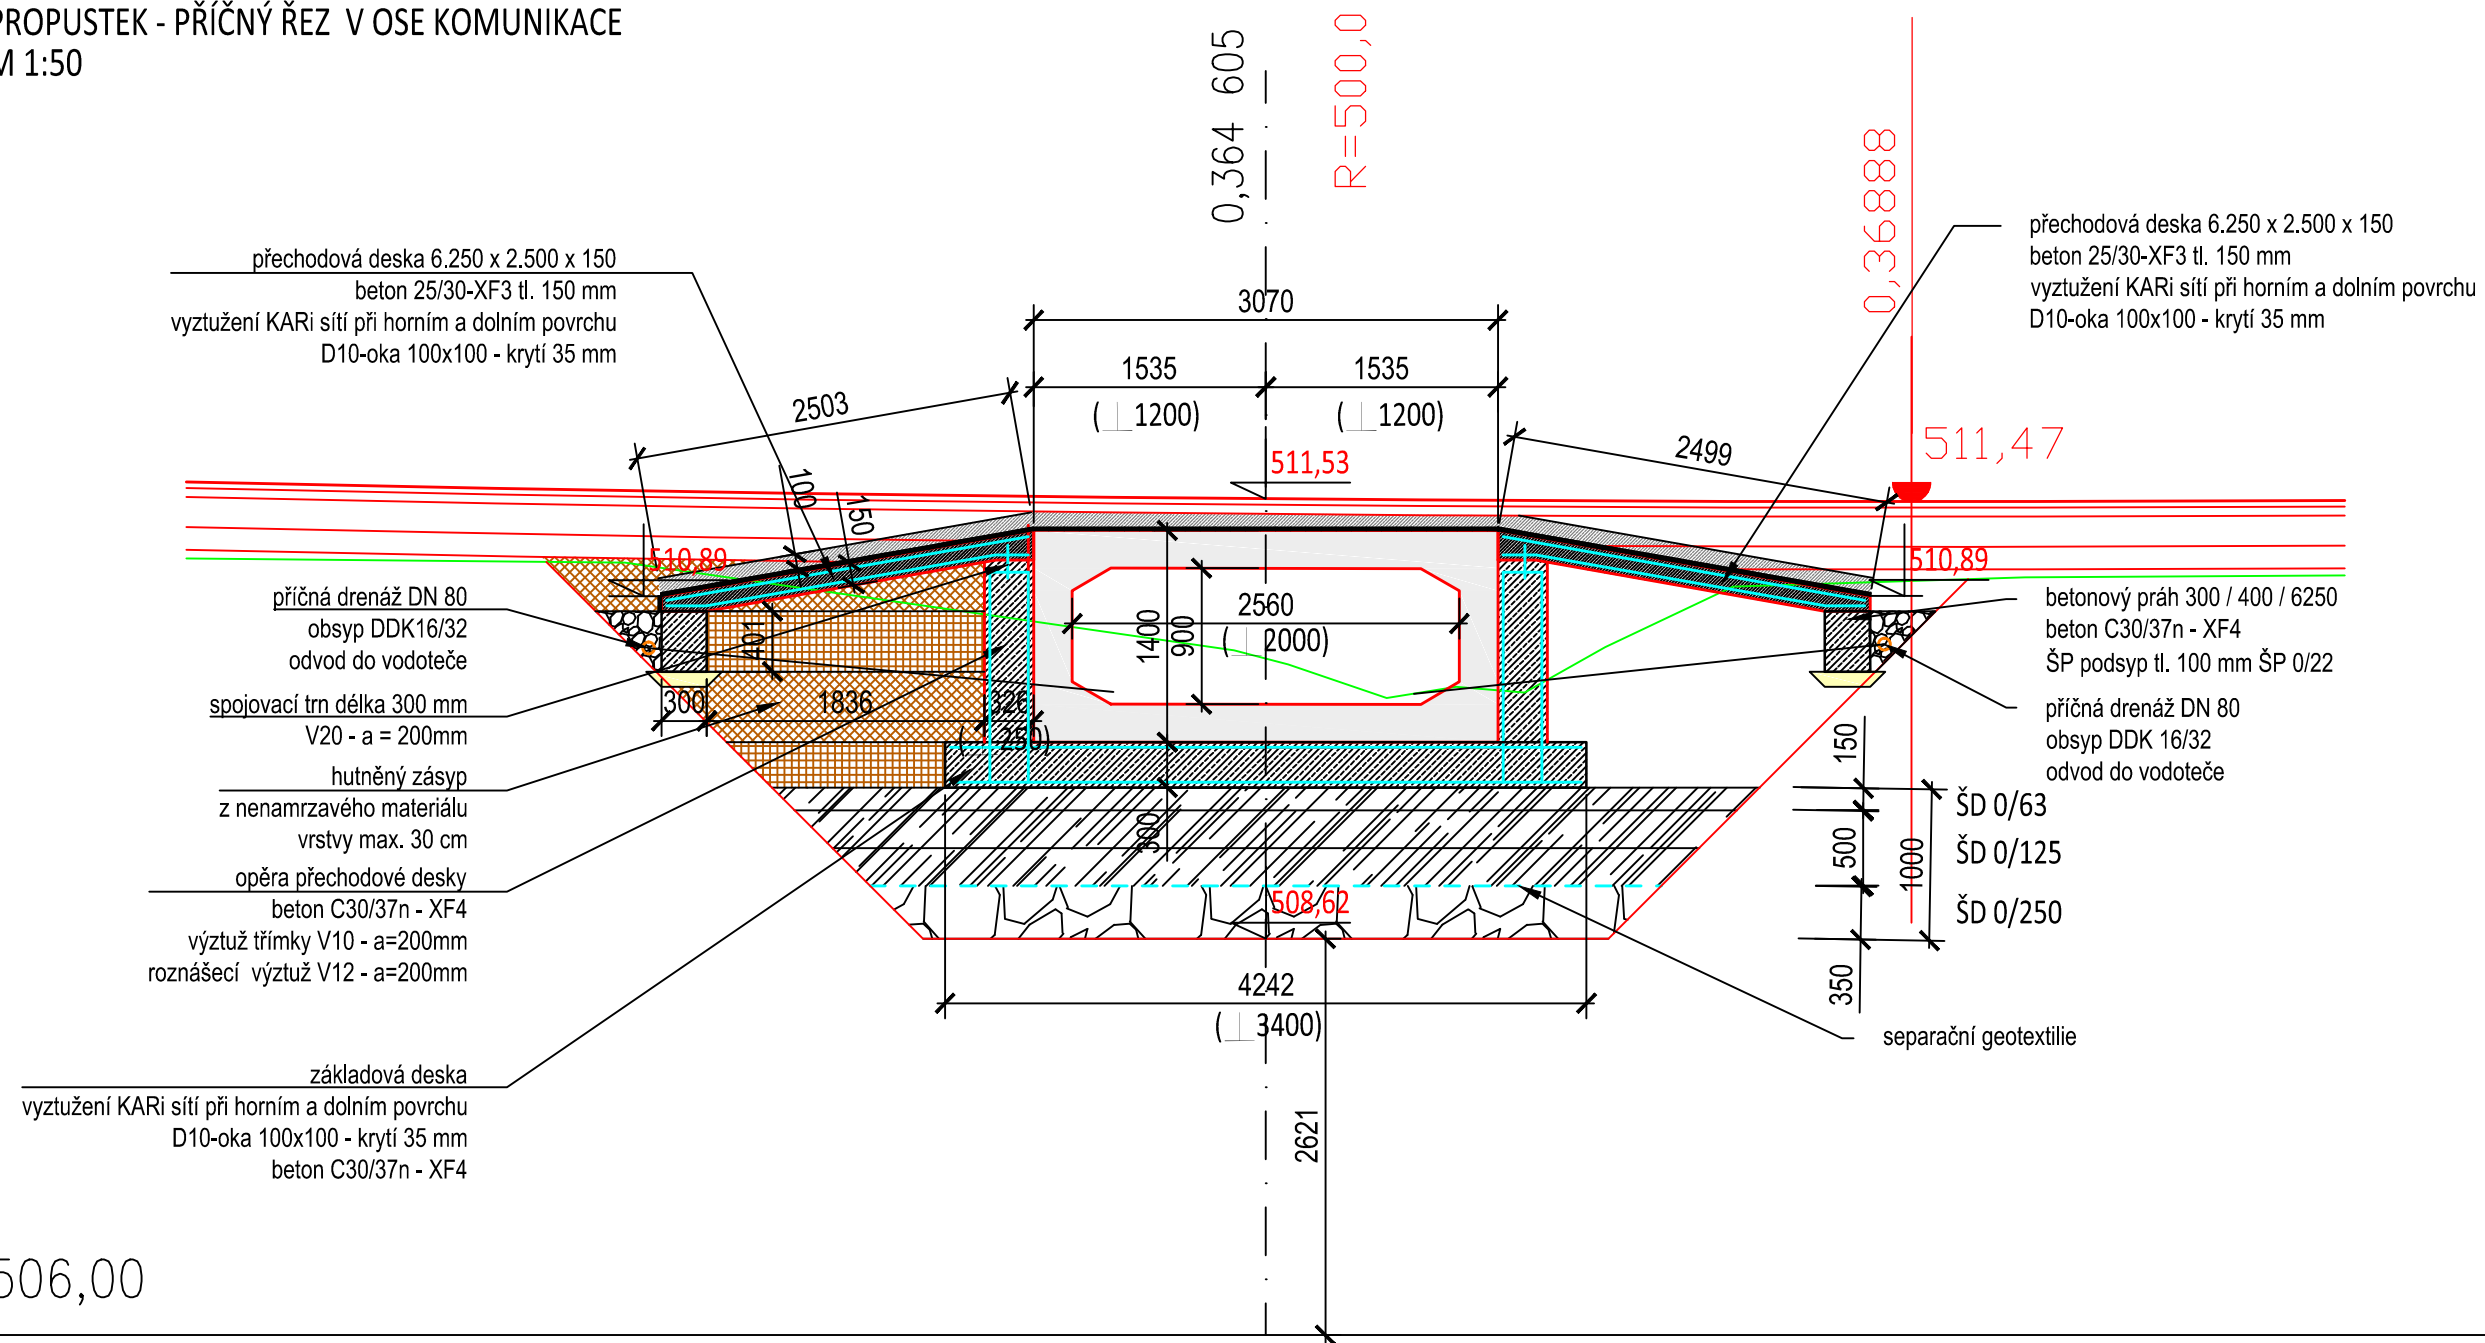

M 1:50

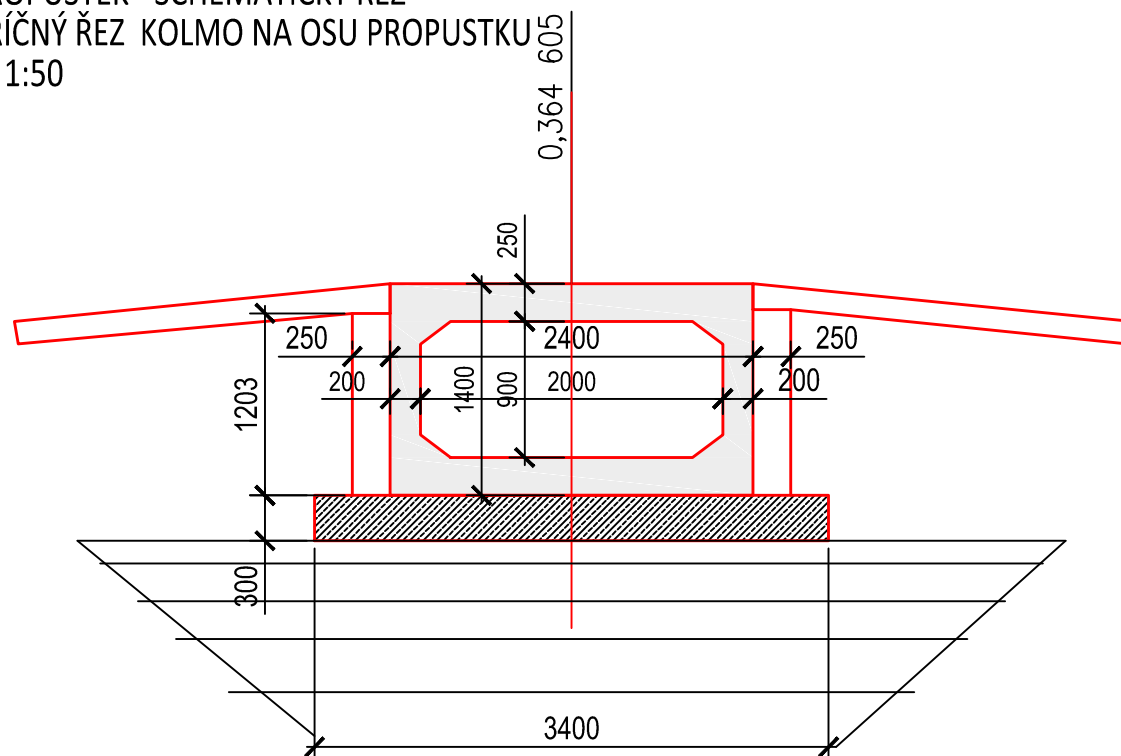

Zodpovědný projektant Ing. Oldřich Slováček	S-pro servis s.r.o. Pivovarská 1272 388 01 Blatná tel.: 775 752 294 IČ 060 16 910		
Vypracovali Ing. Matěj Slováček MgA. Eva Yvetta Amatya			
Investor Obec Krajiníčko, IČO 00667587 Krajiníčko 5, 387 73 Bavorov	Datum	01/2022	
	Stupeň PD	DSP	
	Formát	A3	
Stavba <b>POLNÍ CESTA KRAJNÍČKO C9</b>	Měřítko	1:50	
	Název výkresu RÁMOVÝ PROPUSTEK	Číslo výkresu <b>D.1.1.2.a.3</b>	Číslo paré