


OZNAČENÍ PRACOVNÍHO MÍSTA NA MÍSTNÍ KOMUNIKACI
PRACOVNÍ MÍSTO S MALÝM DOPRAVNÍM ZATÍŽENÍM

ZAČÁTEK ÚSEKU 0,000 00 km

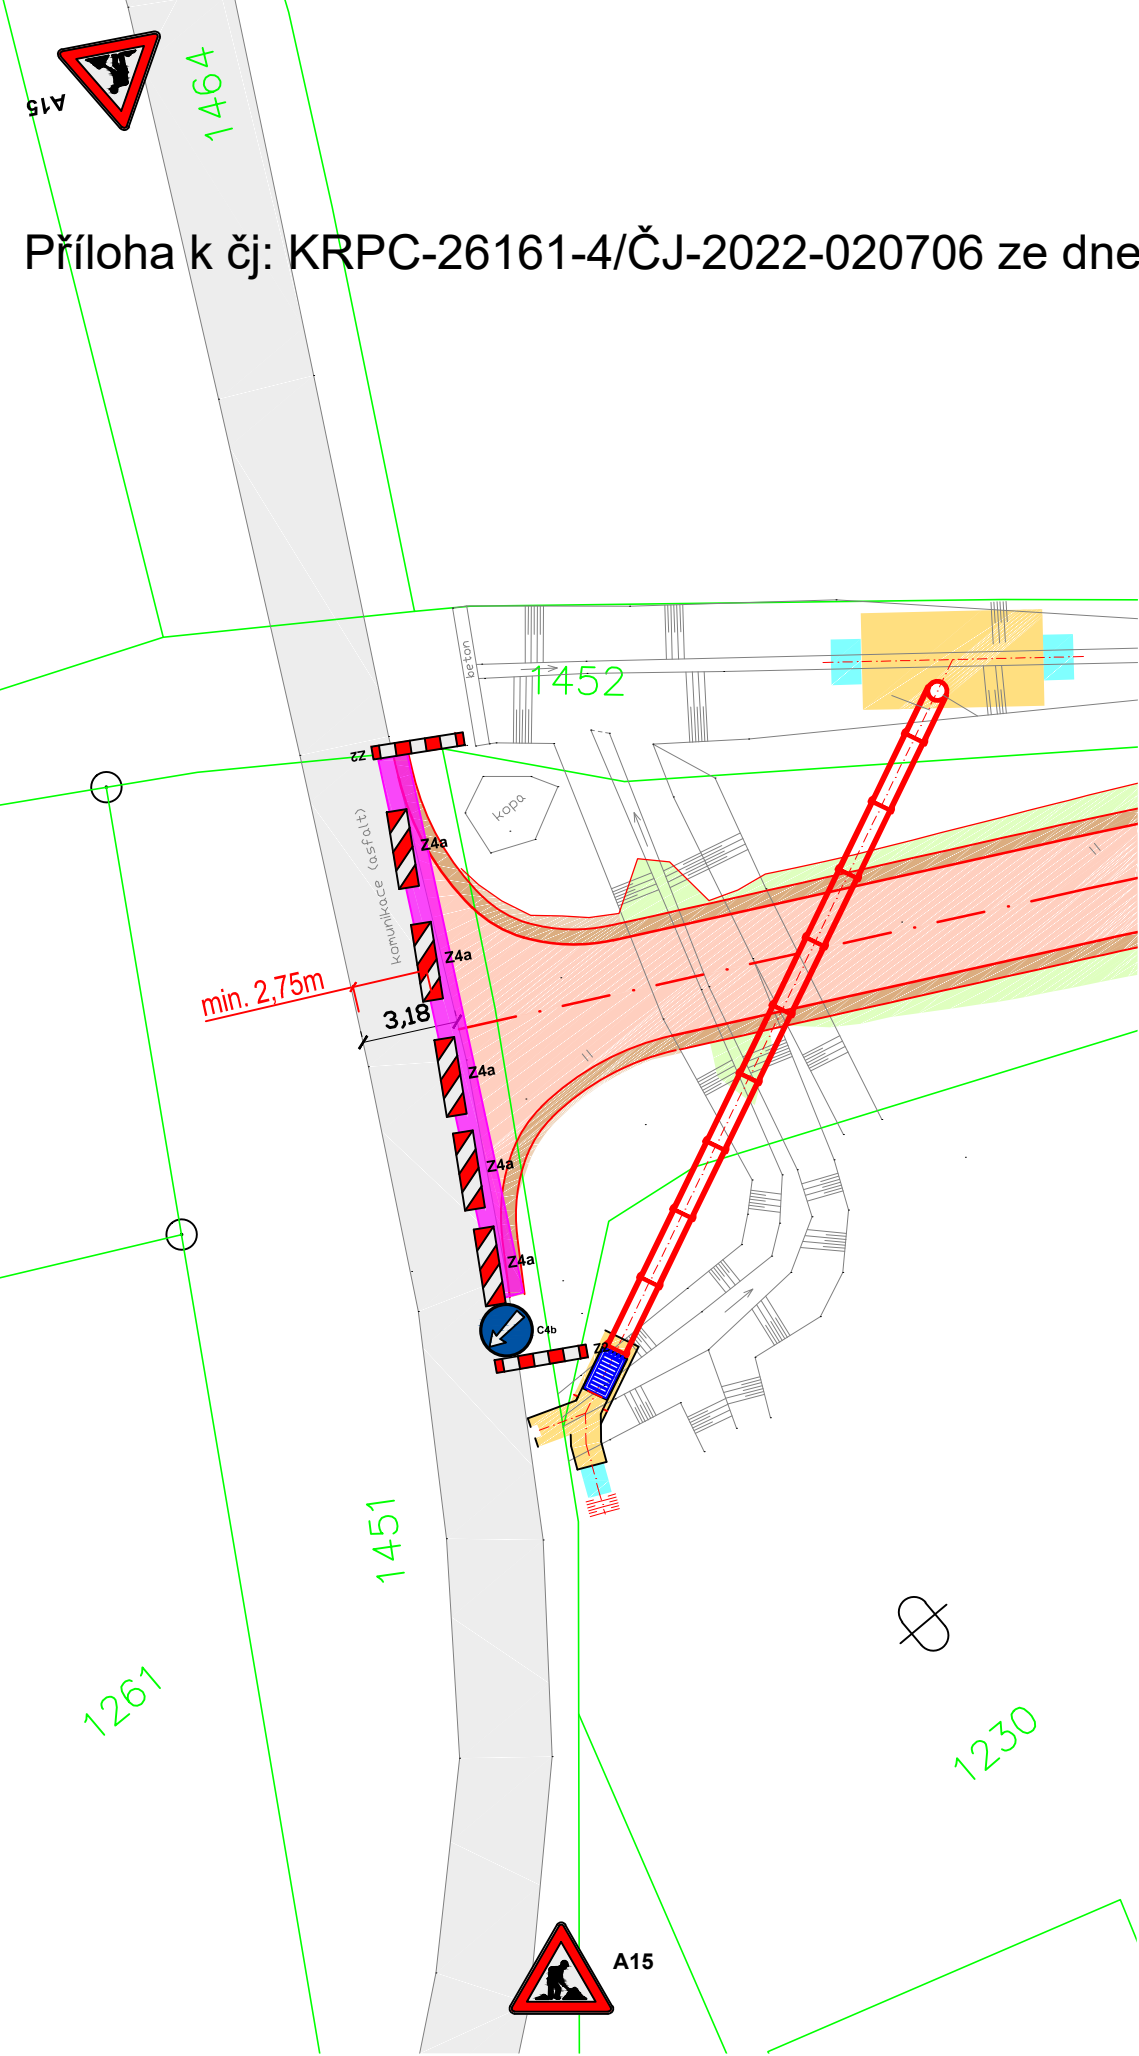

Podmínky při provádění prací:

- nejsou uvažovány objízdné trasy
- zúžení stávající komunikace na max. 2,75m
- stávající šířka komunikace: 3,18 (místní komunikace), 3,96m (úcelová komunikace)


Pracovní mító bude označeno dle TP 66 - B/2

- pověření zaměstnanci pro řízení silničního provozu budou oblečeni ve výstražném oděvu s vysokou viditelností dle ČSN EN 471 s reflexními pásy.

Dočasná neplatnost stávajících svislých dopravních značek bude provedena


škrtnutím páskou s oranžovo-černým pruhem s šíří 50mm

POUŽITÉ SDZ

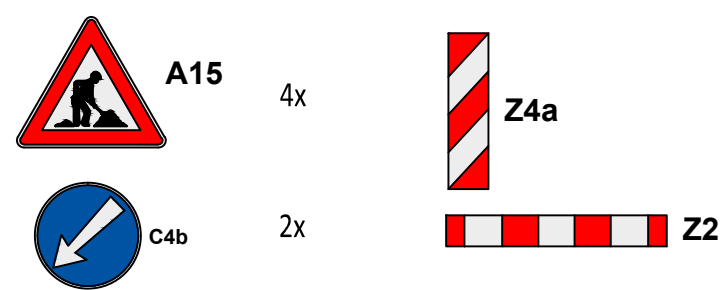


OZNAČENÍ PRACOVNÍHO MÍSTA NA ÚČELOVÉ KOMUNIKACI
PRACOVNÍ MÍSTO S MALÝM DOPRAVNÍM ZATÍŽENÍM

KONEC ÚSEKU 0,391 67 km

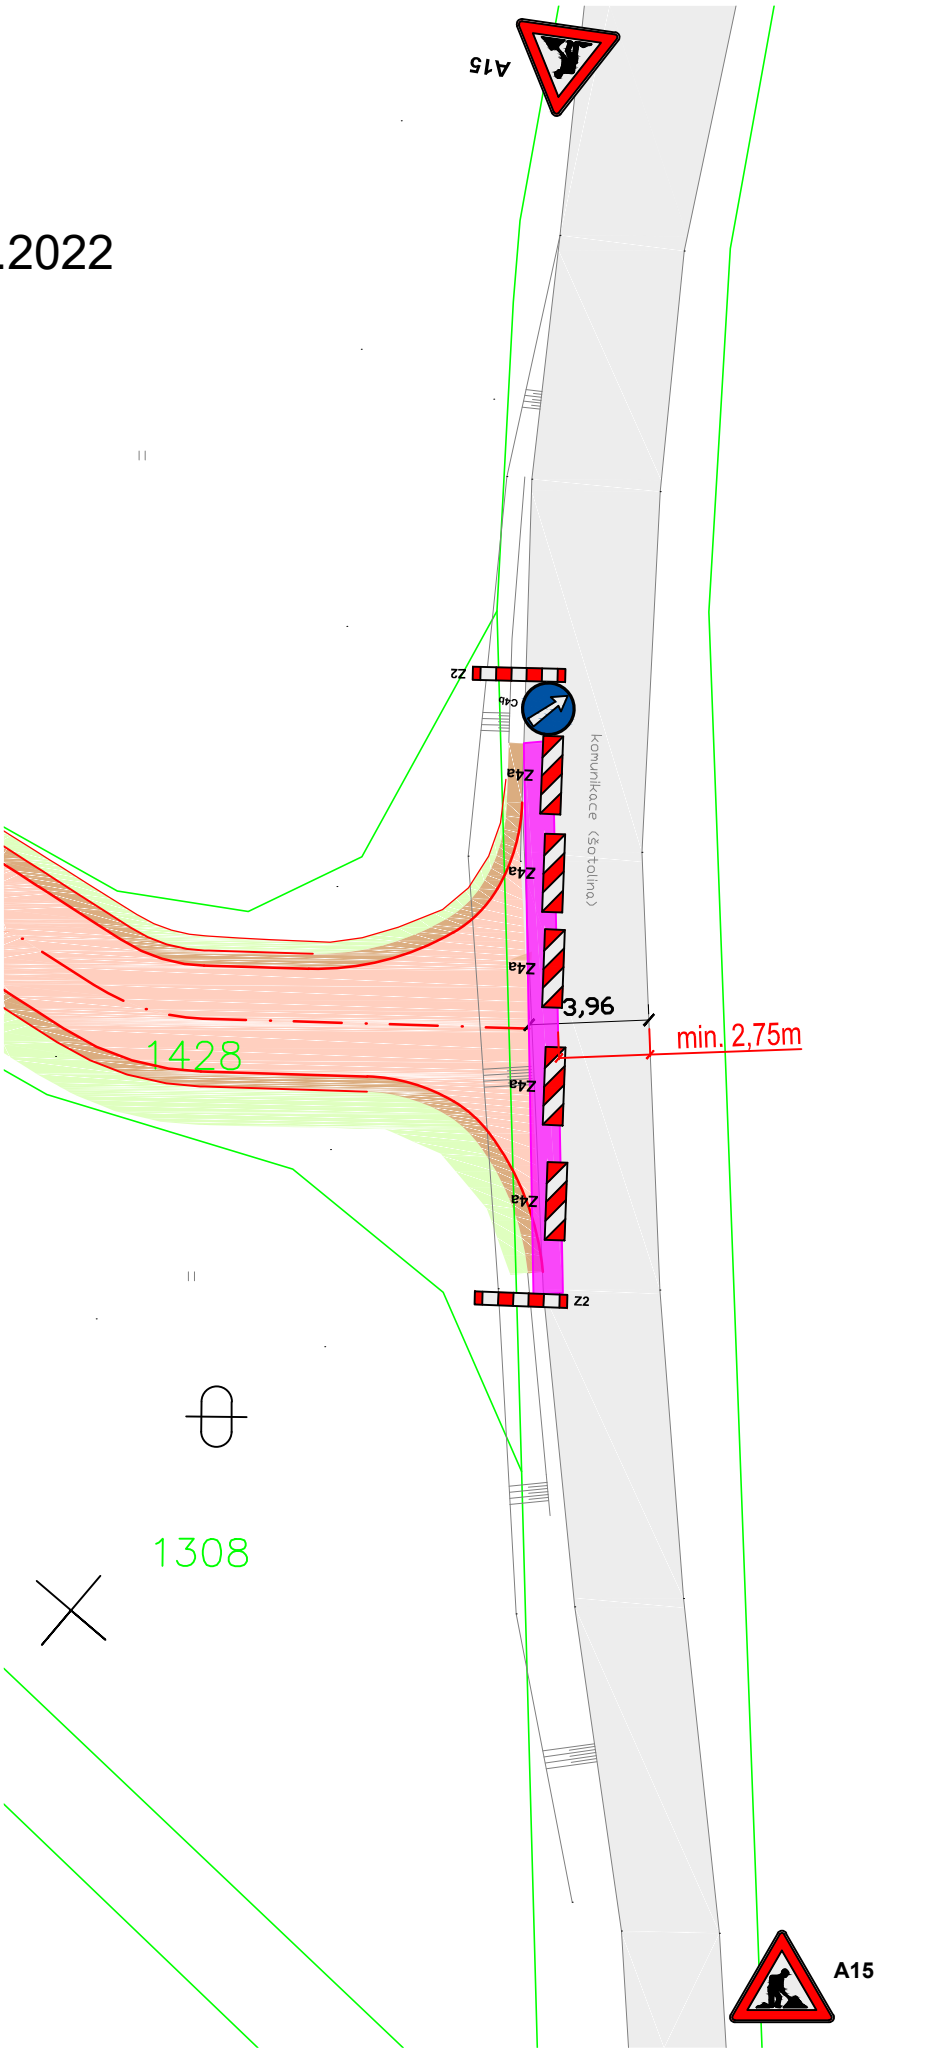

UMÍSTĚNÍ DOPRAVNÍHO ZNAČENÍ BUDE V SOULADU
S TP 66 - ZÁSADY PRO OZNAČOVÁNÍ PRACOVNÍCH MÍST NA POZEMNÍCH KOMUNIKACÍCH

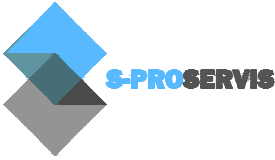Zodpovědný projektant	Ing. Oldřich Slováček	S-pro servis s.r.o. Přivovarská 1272 388 01 Blatná tel.: 775 752 294 IČ 060 16 910	
Vypracovali	Ing. Matěj Slováček MgA. Eva Yveta Amatya		
Investor	Obec Krajiňčko, IČO 00667587 Krajiňčko 5, 387 73 Bavorov	Datum	01/2022
Stavba	POLNÍ CESTA KRAJNÍČKO C9	Stupeň PD	DSP
		Formát	A3
		Měřítko	
Název výkresu	DIO - SITUACE	Číslo výkresu	Číslo paré
		E.1	