

Poznámky:

- Vymezené rozhledové trojúhelníky musí být bez překážek bránících v rozhledu.
- Překážky nesmí být vyšší než 0,75m nad úroveň jízdního pruhu.
- Rozhledová bod je vzdálen 3,0m od hrany komunikace

ZAČÁTEK ÚSEKU - Rozhledy z polní cesty C9 na místní komunikaci dle ČSN 73 6109

ROZHLED VLEVO

- Rozhled je vynesene dle ČSN 73 6109 11.2
odvěsný rozhledových trojúhelníků jsou stanoveny dle rozhledu pro zastavení Dz podle ČSN 736101 do
osy jízdního pruhu.

- Vzhledem k tomu, že se připojení nachází v intravilánové části obce Krajinčko byla posuzována rychlost na 50km/h což odpovídá délce odvěsny 40m.

- V ploše rozhledových trojúhelníků se nenachází žádné překážky

ROZHLED VPRAVO

- Vzhledem k tomu, že se připojení nachází v intravilánové části obce Krajinčko byla posuzována rychlost na 50km/h což odpovídá délce odvěsny 40m.

- V ploše rozhledových trojúhelníků se nenachází žádné překážky

KONEC ÚSEKU - Rozhledy z polní cesty C9 na účelovou komunikaci dle ČSN 73 6109

ROZHLED VLEVO

- Rozhled je vynesene dle ČSN 73 6109 11.2
odvěšný rozhledových trojúhelníků jsou stanoveny dle rozhledu pro zastavení Dz podle ČSN 736101 do
osy jízdního pruhu.



- Vzhledem k tomu, že se jedná o připojení na účelovou komunikaci (polní cesta) v majetku obce Krajníčko byla posuzována rychlost na 50km/h což odpovídá délce odvěsny 40m.


- V ploše rozhledových trojúhelníků se nenachází žádné překážky

ROZHLED VPRAVO

- Vzhledem k tomu, že se jedná o připojení na účelovou komunikaci (polní cesta) v majetku obce Krajníčko byla posuzována rychlost na 50km/h což odpovídá délce odvěsny 40m.

- V ploše rozhledových trojúhelníků se nenachází žádné překážky

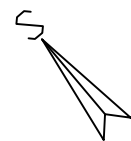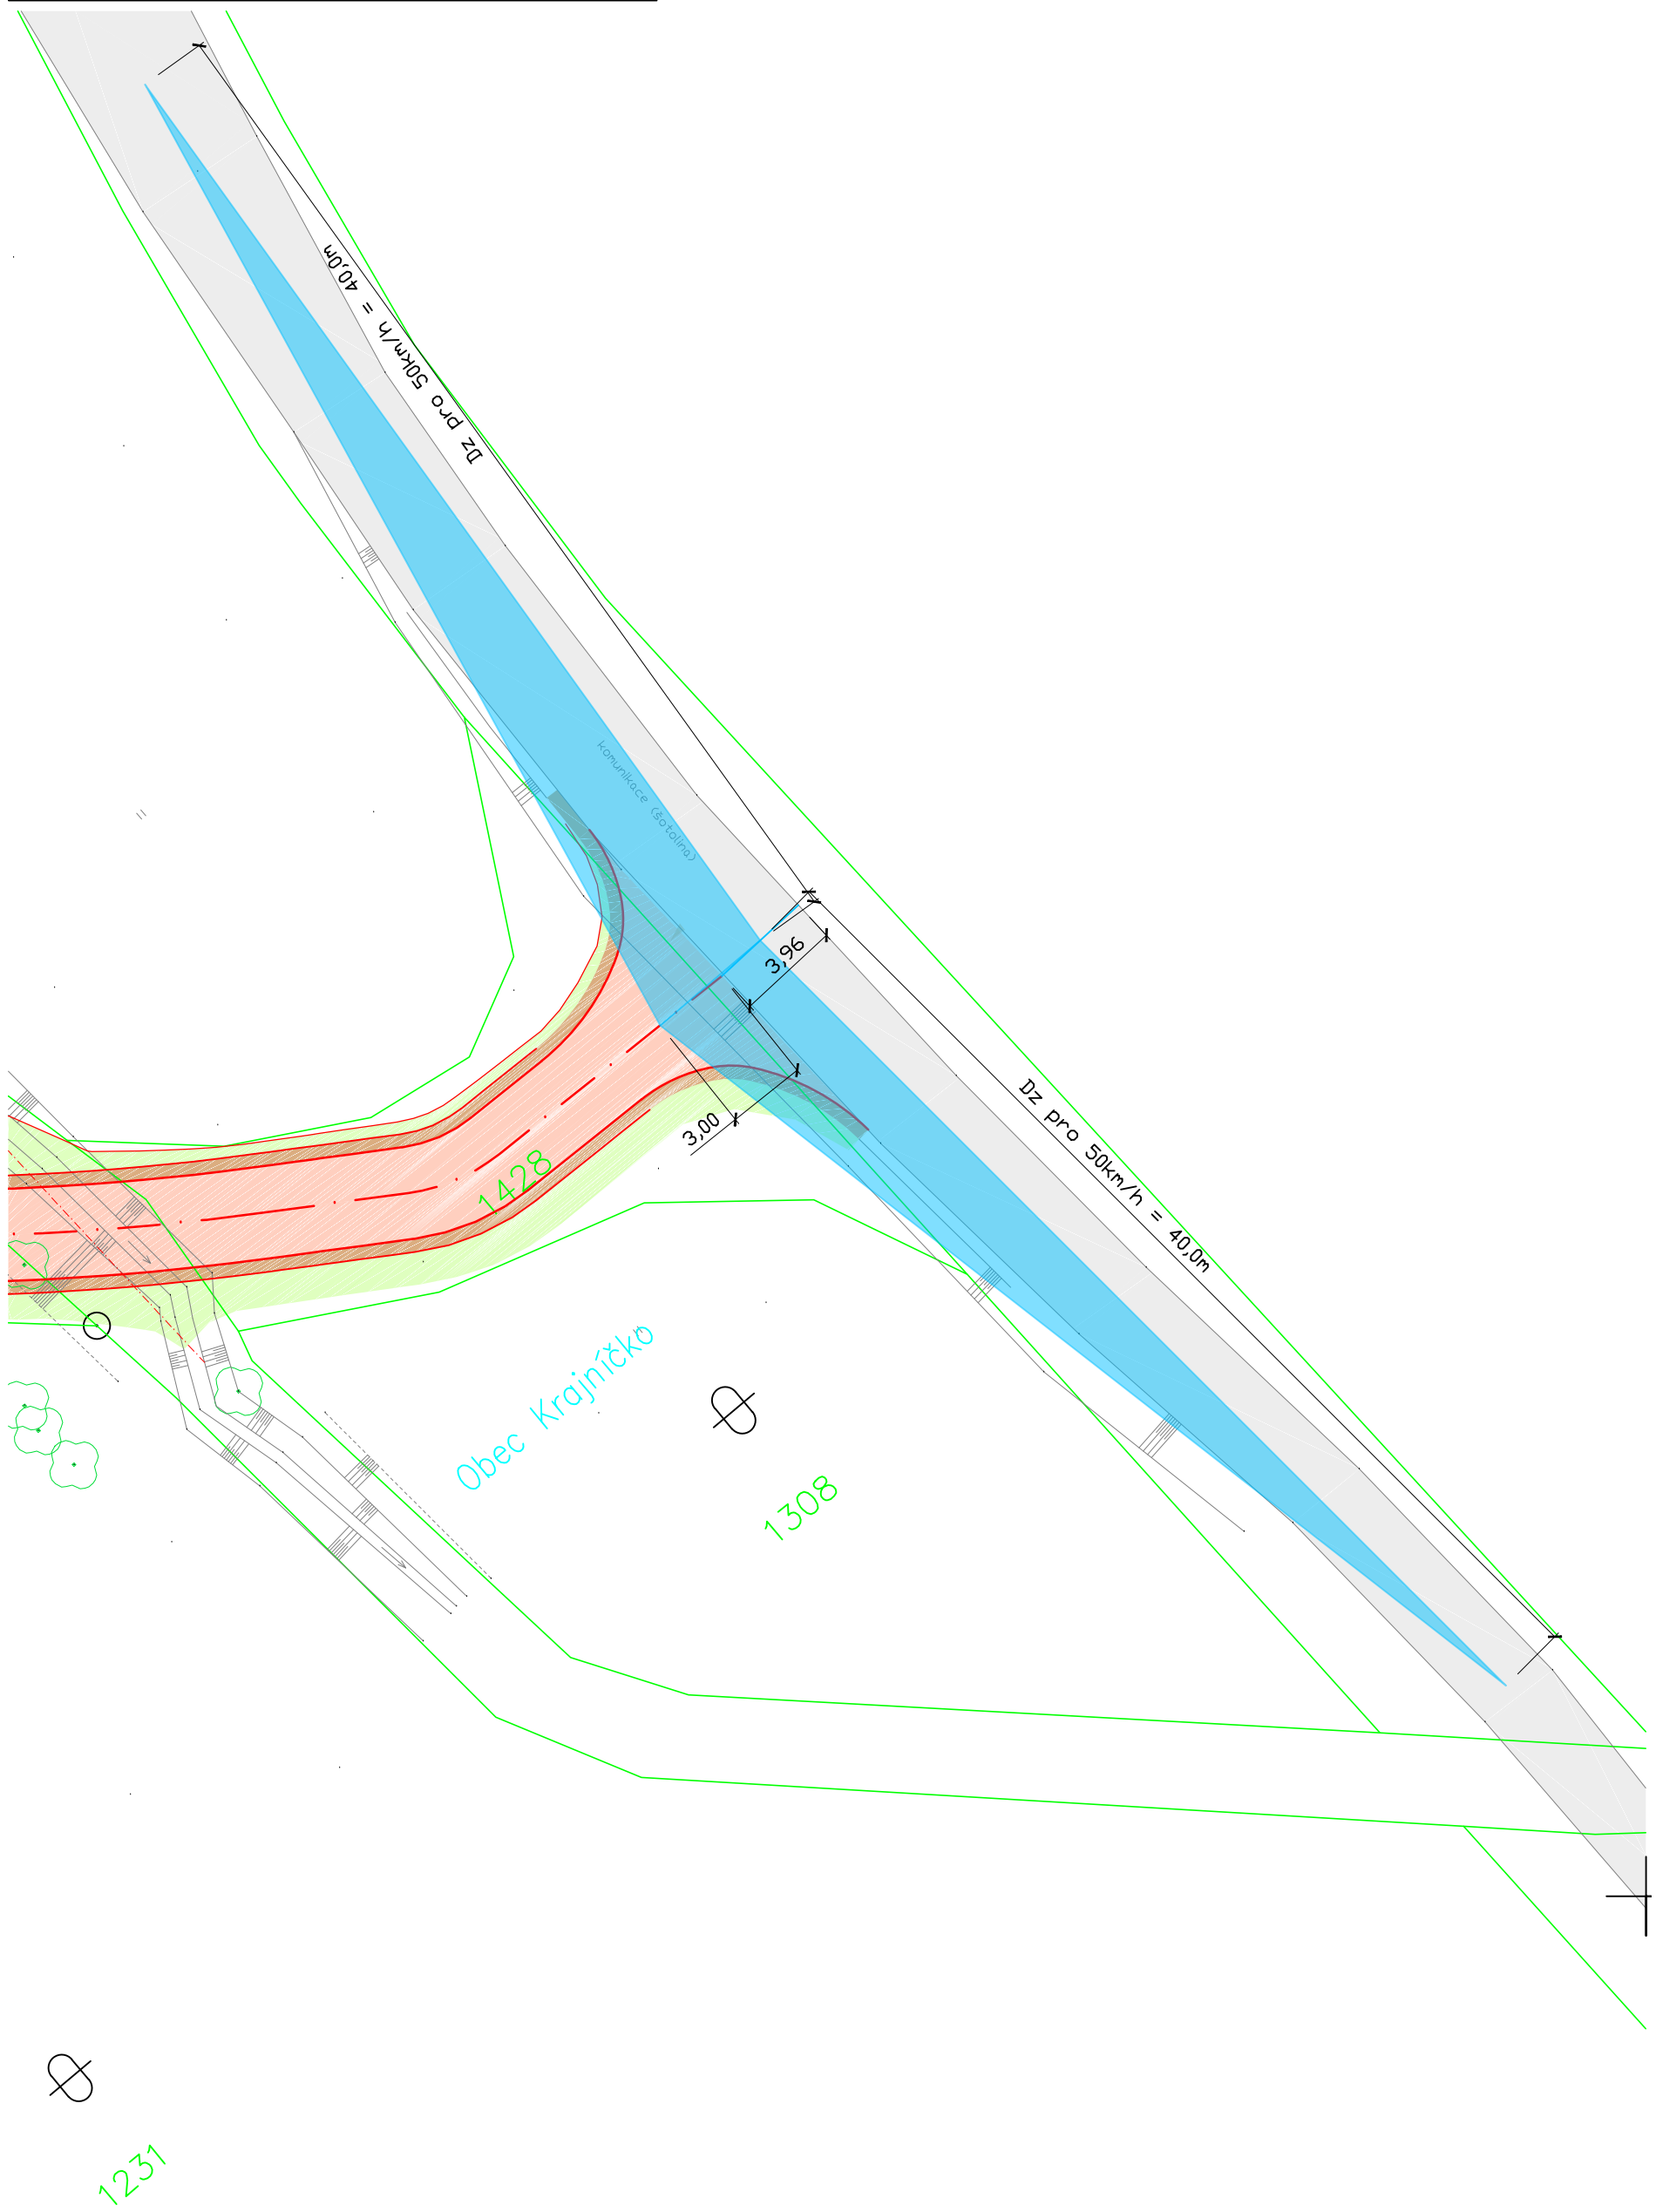

| | | | | |
|-----------------------|---|---|------------|---|
| Zodpovědný projektant | Ing. Oldřich Slováček | S-pro servis s.r.o. Pivovarská 1272 388 01 Blatná tel.: 775 752 294 IČ 060 16 910 | |  |
| Vypracovali | Ing. Matěj Slováček MgA. Eva Yvetta Amatya | | | |
| Investor | Obec Krajiníčko, IČO 00667587 Krajiníčko 5, 387 73 Bavorov | Datum | 01/2022 | |
| | | Stupeň PD | DSP | |
| Stavba | POLNÍ CESTA KRAJNÍČKO C9 | Formát | A2 | |
| | | Měřítko | 1:250 | |
| Název výkresu | SPECIÁLNÍ SITUAČNÍ VÝKRES ROZHLEDOVÉ POMĚRY | Číslo výkresu | C.4 | Číslo paré |