



Váš dopis zn.: **elektronické podání**

Ze dne: **31.08.2020**

Naše značka: **SCVKZAD80633**

Vyřizuje: 

Datová schránka: **f7rf9ns**

Telefon: **840 111 111**


E-mail: **info@scvk.cz**

Datum: **04.09.2020**

Adresa žadatele:

NDCon s.r.o.
Zlatnická 1582/10
11000 Praha

Vyjádření společnosti Severočeské vodovody a kanalizace, a.s.

Název akce:	Rekonstrukce polní cesty HC1-R v k.ú. Pavlovice u Jestřebí vč. biokoridoru LBK 1060/1062
Účel vyjádření:	Existence zařízení ve správě SCVK
Zájmové území:	Okres: Česká Lípa
	Obec: Jestřebí
	Katastrální území, parcelní číslo: Pavlovice u Jestřebí, 1982 pozemková
Žadatel:	NDCon s.r.o.
Tel., e-mail	
Investor:	neuvedeno
Adresa, tel., e-mail	neuvedeno
Projektant:	neuvedeno
Vlastník dotčené IS	není
Platnost vyjádření:	jeden rok ode dne vyhotovení (v případě, že Váš zájem nadále trvá, požádejte před uplynutím této lhůty o prodloužení platnosti vyjádření)

Ve výše uvedeném zájmovém území **se nachází** zařízení provozovaná společností Severočeské vodovody a kanalizace, a.s. a jejich ochranná nebo bezpečnostní pásma. Konkrétně se jedná o:

Ochranné pásmo vod. zdroje

Uvedené zařízení je zakresleno v příloze č.1, jež je nedílnou součástí poskytnuté informace. Zákres liniových vedení slouží pouze jako orientační informace o jeho existenci a nenahrazuje skutečné umístění zařízení v zájmovém území.

Skutečné umístění zařízení je nutno zjistit vytýčením přímo na místě, nejlépe před zahájením projektových prací. V případě nejasností budou provedeny kopané sondy či vytýčení inspekční kamerou.

Stavebník je povinen neprodleně ohlásit případné poškození vodohospodářského zařízení provozovateli. Stavebník odpovídá za eventuální škodu na vodohospodářském zařízení způsobenou svojí činností.

Případná existence vodovodních či kanalizačních přípojek není předmětem tohoto stanoviska. Se žádostí o informaci o existenci přípojek se obračejte na vlastníky přípojek, kdy vlastníkem vodovodní nebo kanalizační přípojky, popřípadě jejich části zřízených přede nabytí účinnosti zákona č. 274/2001 Sb. Zákona o vodovodech a kanalizacích v platném znění, je vlastník pozemku nebo stavby připojené na vodovod nebo kanalizaci, neprokáže-li se opak.

V případě, že Vám byl na Vaši žádost poskytnut vektorový zakres sítě, Vás upozorňujeme, že tato data mohou být využita pouze pro účely záměru, na které bylo vyjádření vydáno a nemohou být poskytována třetím osobám, případně jakkoliv dále využívána.

Vytýčení skutečného umístění zařízení ve správě společnosti Severočeské vodovody a kanalizace, a.s. je nutné objednat na: tel. 840 111 111; info@scvk.cz



Pro provádění zemních, stavebních a ostatních prací v ochranném a bezpečnostním pásmu zařízení ve správě Severočeských vodovodů a kanalizací, a.s. Teplice požadujeme plně respektovat toto zařízení a to za dodržení všech předpisů a norem, které se k této činnosti vztahují.

V případě, že dojde ke střetu se zařízením v naší správě, jste povinen toto neprodleně oznámit na tel. 840 111 111 a projednat s naší společností.


Při odkrytí zařízení ve správě Severočeských vodovodů a kanalizací, a.s. Teplice v průběhu prováděných prací požadujeme toto před zásypem protokolárně předat naší společnosti. Dojde-li ke vstupu do ochranného pásma v průběhu prováděných prací, je potřeba tuto skutečnost neprodleně oznámit naší společnosti.

Při případném nedodržení těchto podmínek bude naše společnost požadovat náhradu způsobených škod a uvedení vzniklých nesrovnalostí do souladu s právními předpisy a normami.


Poskytnutá informace nenahrazuje stanovisko k projektové dokumentaci pro vydání příslušného rozhodnutí.


Obecné technické podmínky pro střety se zařízením ve správě Severočeských vodovodů a kanalizací, a. s. jsou k dispozici na www.scvk.cz.

Severočeské vodovody a kanalizace, a.s.
415 50 Teplice, Přítkovská 1689
IČ: 49099451 DIČ: CZ49099451

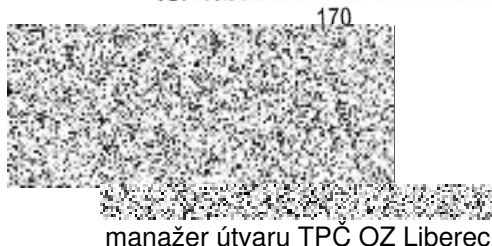

manažer útvaru TPC OZ Liberec

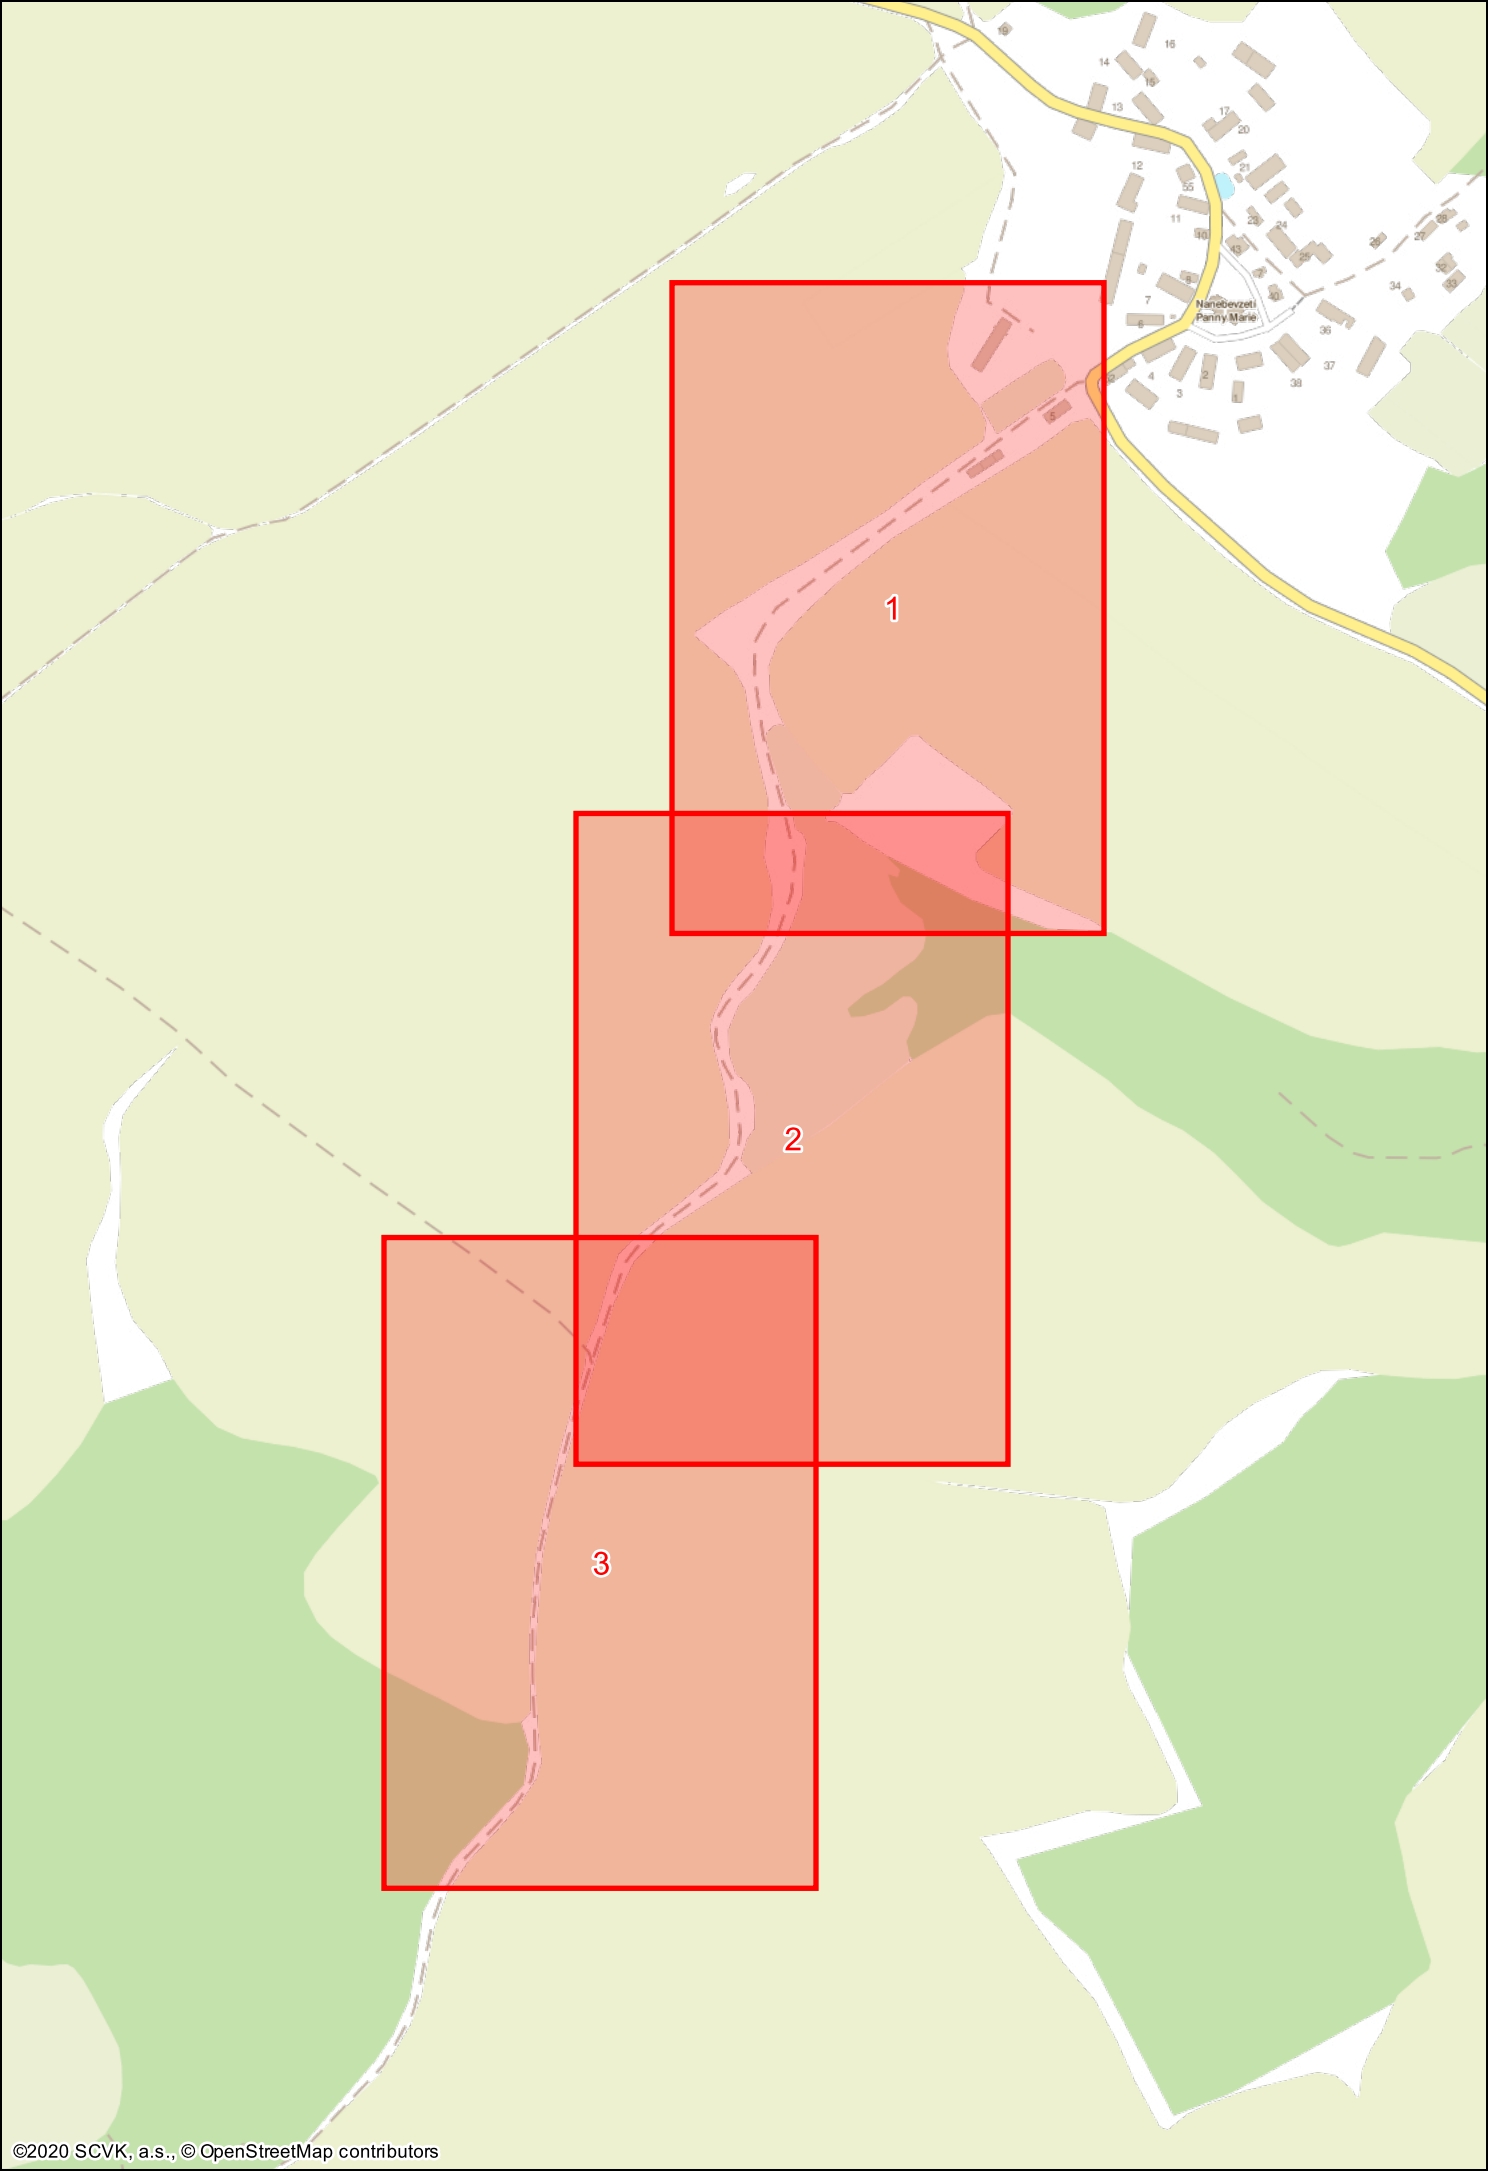

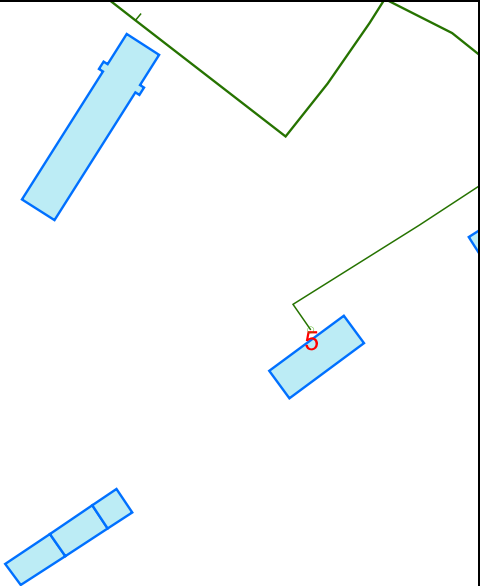



nacházíte se v ochranném pásmu vodního zdroje

Česká Lípa

Severočeské vodovody a kanalizace, a.s. Přítkovská 1689, 415 50 Teplice				LEGENDA <div>VODOVOD pitná surová odkalení průmyslová</div> <div>KANALIZACE jednotná splšková dešťová</div> <div>ELEKTRIKA odstavěno</div>
Orientační situace je platná pouze jako příloha k poskytnutí informace č.		SCVKZAD80633		
Vystavil:	Dne: 4.9.2020	1:2000		
Formát: A4	Strana: 1 / 3			

nacházíte se v ochranném pásmu vodního zdroje

Pavlovice u Jestřebí











Severočeské vodovody a kanalizace, a.s. Přítkovská 1689, 415 50 Teplice				LEGENDA VODOVOD pitná surová průmyslová KANALIZACE jednotná dešťová ELEKTRIKA odstavěno
Orientační situace je platná pouze jako příloha k poskytnutí informace č.		SCVKZAD80633		odkalení splásková
Vystavil: 		Dne: 4.9.2020		1:2000
Formát: A4		Strana: 2 / 3		

zíte se v ochranném pásmu vodního zdroje

Pavlovice u Jestřebí

Česká Lípa

Drchlava

Severočeské vodovody a kanalizace, a.s. Přítkovská 1689, 415 50 Teplice			
Orientační situace je platná pouze jako příloha k poskytnutí informace č.		SCVKZAD80633	
Vystavil: 	Dne: 4.9.2020	1:2000	
Formát: A4		Strana: 3 / 3	
<div>LEGENDA VODOVOD pitná  surová  odkaleni  průmyslová  KANALIZACE jednotná  splašková  dešťová  ELEKTRIKA odstavěno </div>			