OBNOVA MÍSTNÍ KOMUNIKACE III. TŘÍDY, 83c
TRASA B, CELKOVÁ DÉLKA 0,293 400 KM
OBJEKT SO 102.1 – ÚSEK B/1 – KM 0,000 00–0,122 10
DÉLKA ÚSEKU B/1 – 0,122 10 KM

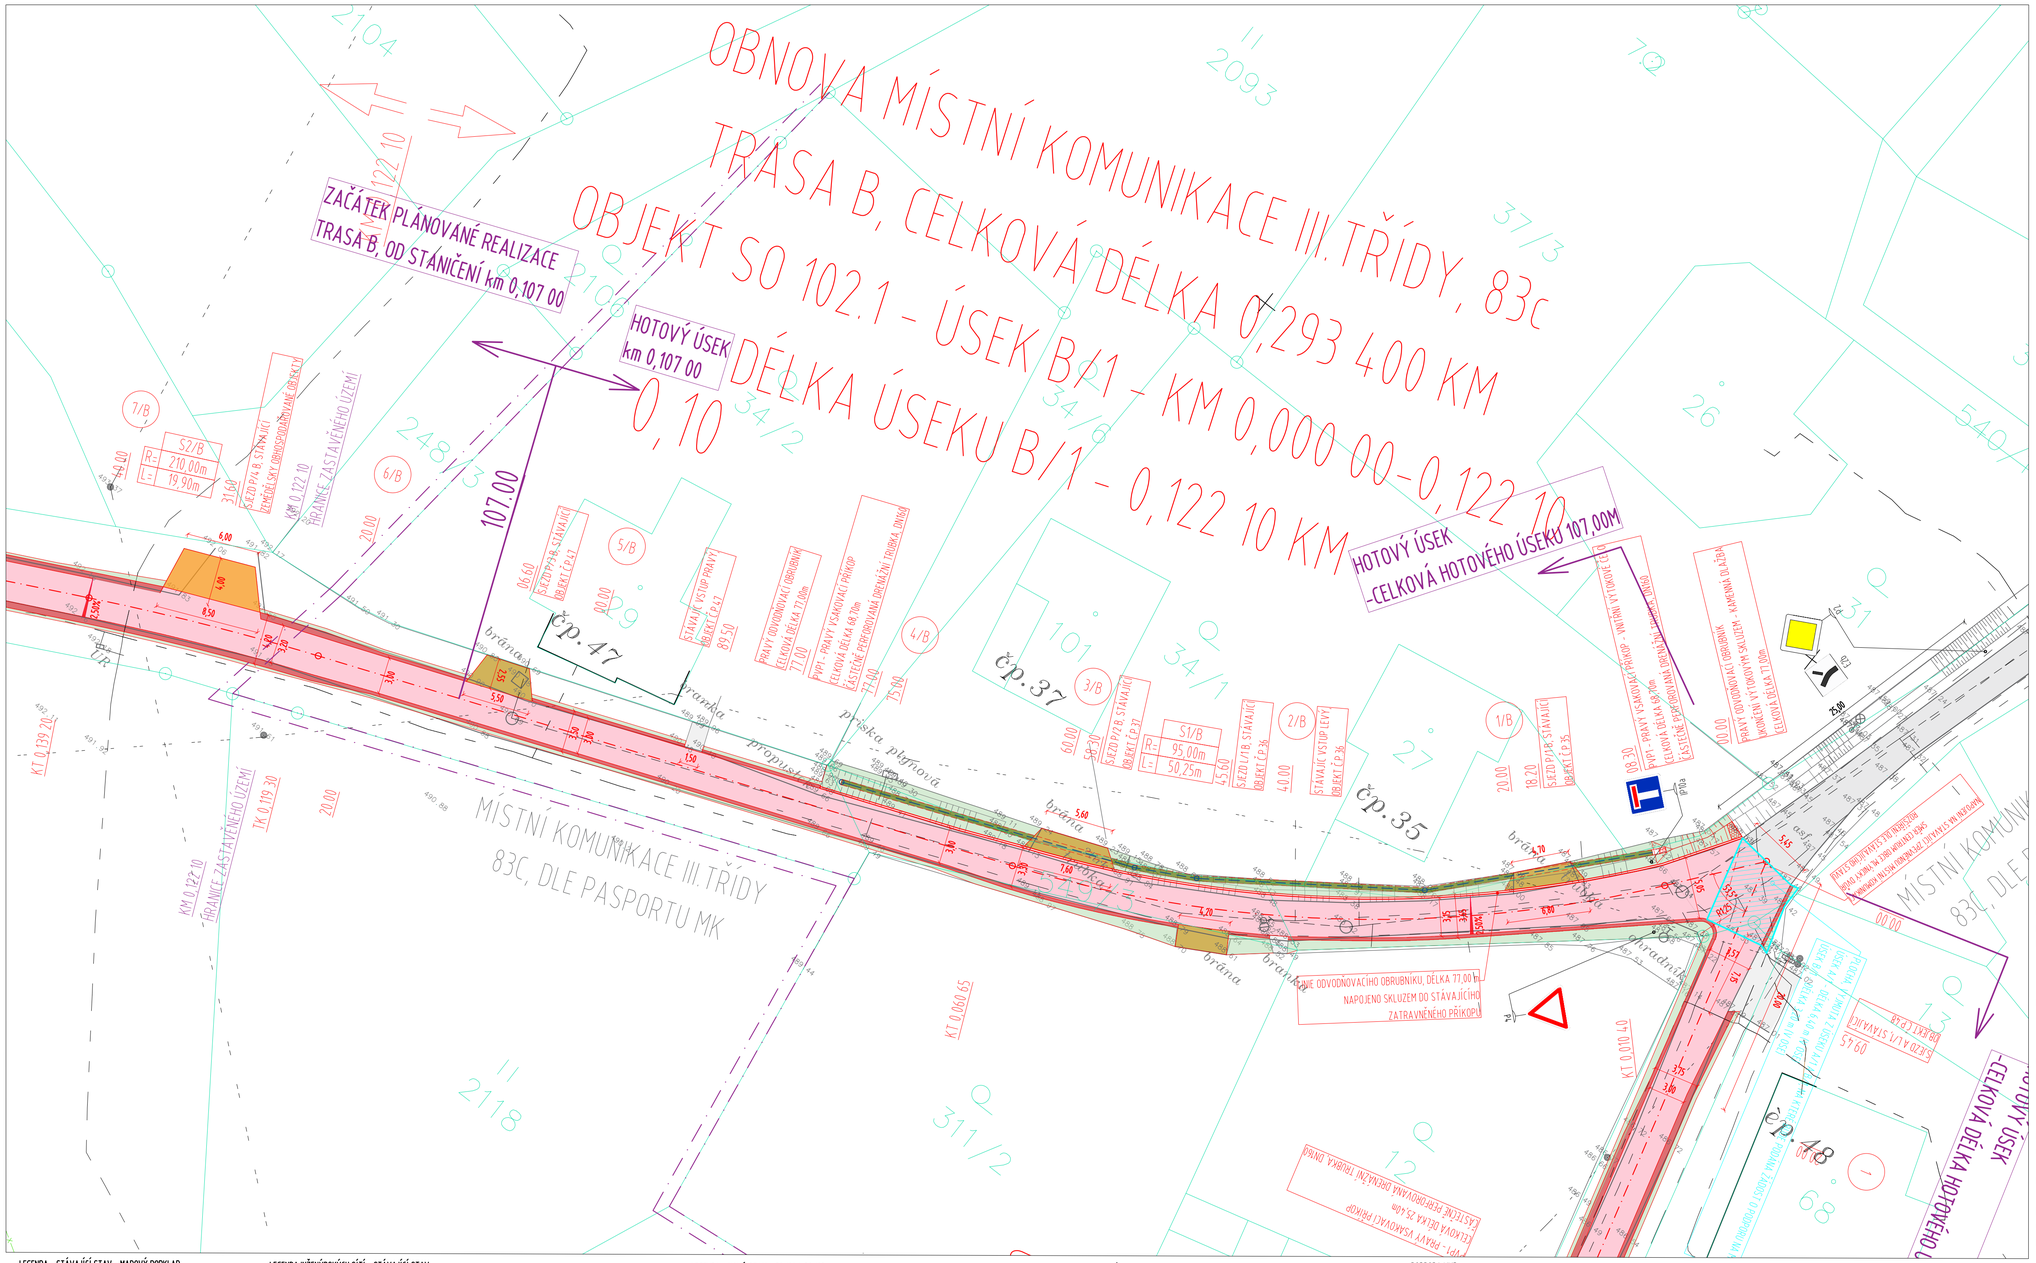

LEGENDA – STÁVAJÍCÍ STAV – MAPOVÝ PODKLAD

Šrafa / symbol — funkční plochy / materiál - charakteristika,popis

- HRANICE PARCEL KN, POLOHOPIS KATASTRÁLNÍ MAPY
- STÁVAJÍCÍ ZPEVNĚNÉ PLOCHY - KOMUNIKACE, SJEZDY
- STÁVAJÍCÍ ZPEVNĚNÉ PLOCHY - BETONOVÝ CHODNÍK
- ZAMĚŘENÁ LINIE
- BUDOVA
- VSTUP, VJEZD, VCHOD
- TERÉNNÍ ZEMNÍ HRANY SVAHŮ
- DŘEVĚNÝ PLOT
- ŽIVÝ PLOT
- ZEĎ
- ZÁBRADLÍ
- SVODIDLO
- LAMPA, SLOUP
- NADZEMNÍ HYDRANT, VPUSŤ
- MEZNÍK, NIVELAČNÍ ZNAČKA
- DOPRAVNÍ ZNAČKA
- STROM, KEŘ

LEGENDA INŽENÝRSKÝCH SÍTÍ – STÁVAJÍCÍ STAV

Typ čáry — charakteristika, popis / vlastník / ochranné pásmo

- ČETIN, a.s. - OPTICKÝ KABEL
  ochr. pásmo 1,0m po stranách krajního vedení
- ČETIN, a.s. - NEPROVOZOVANÉ SÍTĚ
  ochr. pásmo 1,0m po stranách krajního vedení
- ČEZ Distribuce, a.s. - NADZEMNÍ NN 1kV
  nadzemní vedení do 1kV není chráněno ochr. pásmem
- ČEZ Distribuce, a.s. - PODZEMNÍ NN 1kV
  ochr. pásmo 1,0m po obou stranách krajního vedení
- ČEZ Distribuce, a.s. - NADZEMNÍ VN do 35kV
  ochr. pásmo (souvislý prostor vymezený svislými rovinami od krajního vodiče na obě strany) pro závěsná kabelová vedení 1 metr
- GasNet,s.r.o. - PLYN - STL
  ochr. pásmo 1,0m po stranách krajního vedení
- VODOVODNÍ ŘÁD - VAK Jablonné nad Orlicí, a.s. - správce obec Červená Voda
  ochr. pásmo 1,5m od vnějšího líce stěny potrubí
- KANALIZACE SPLAŠKOVÁ – VAK Jablonné nad Orlicí, a.s. - správce obec Červená Voda
  ochr. pásmo 1,5m od vnějšího líce stěny potrubí
- KANALIZACE – MELIORACE

POZNÁMKY STÁVAJÍCÍ VEDENÍ SÍTÍ:

ZÁKRES STÁVAJÍCÍCH PODZEMNÍCH SÍTÍ JE POUZE ORIENTAČNÍ A NESLOUŽÍ JAKO VYTYČOVACÍ VÝKRES. PŘED ZAHÁJENÍM STAVEBNÍCH PRACÍ JE NUTNO STÁVAJÍCÍ DOTČENÉ PODZEMNÍ SÍTĚ VYTYČIT A POSTUPOVAT DLE POKYNŮ JEJICH SPRÁVCŮ. PŘEDPOKLÁDÁ SE, ŽE VEŠKERÉ STÁVAJÍCÍ INŽENÝRSKÉ SÍTĚ JSOU, POD VOZOVKOU A OKOLNÍM ZPEVNĚNÝMI PLOCHAMI, ULOŽENY S VÝŠKOVÝM KRYTÍM ODPOVÍDAJÍCÍM ČSN 73 6005 (PROSTOROVÁ ÚPRAVA VEDENÍ TECHNICKÉHO VYBAVENÍ) A DLE ENERGETICKÉHO ZÁKONA Č. 458/2000 SB. A NÁSL., PŘÍPADNĚ OCHRÁNĚNY. PŘI ZJIŠTĚNÍ JINÉ SKUTEČNOSTI JE NUTNO POSTUPOVAT DLE PLATNÝCH NOREM.

LEGENDA – NOVÝ STAV – SO 101 A SO 102

Šrafa / symbol — funkční plochy / materiál - charakteristika,popis

- KOMUNIKACE – ASFALTOVÝ BETON
  ACO 11, tl. 0,04m + ACP 16+, tl. 0,05m
- KOMUNIKACE – KRAJNICE
  nezpevněná – asfaltový recyklát/kamenivo, tl. min. 0,09m
- PARKOVACÍ STÁNÍ - NESTMELENÝ KRYT
  mechanicky zpevněné kamenivo + lomová výsivka
- SJEZD - NESTMELENÝ KRYT
  mechanicky zpevněné kamenivo + lomová výsivka
- SJEZD NA ZASTAVĚNÝ POZEMEK - NESTMELENÝ KRYT
  obnova v délce napojení - Rmat, tl. dle stávajícího stavu - min. 0,10 m
- SVAHOVÁNÍ, ZATRAVNĚNÍ - NÁSYP
  svah - násyp, sklon svahu dle příčných řezů, tl. ohumusování a zatravnění min. 0,10 m
- SVAHOVÁNÍ, ZATRAVNĚNÍ - ZÁŘEZ
  svah - zářez, sklon svahu dle příčných řezů, tl. ohumusování a zatravnění min. 0,10 m
- SBĚRNÝ PŘÍKOP – ZPEVNĚNÝ
  betonová příkopová tvárnice, š. 600mm
- VSAKOVACÍ PŘÍKOP
  částečně perforovaná drenážní trubka, DN 160
- SILNIČNÍ DRENÁŽ
  perforovaná drenážní trubka, DN 160
- STÁVAJÍCÍ ZATRAVNĚNÝ SVAH / NÁSYP
  součást tělesa místní komunikace

LEGENDA – NOVÝ STAV – SO 801 a SO 802

Šrafa / symbol — funkční plochy / materiál - charakteristika,popis

- ZATRAVNĚNÍ - STROMOŘADÍ
  zatravnění ploch v rámci výsadby nového stromořadí
- STÁVAJÍCÍ STROM / NOVĚ OSAZENÝ STROM
- STÁVAJÍCÍ STROM - KÁCENÍ

LEGENDA – STAVEBNÍ OBJEKT

označení

SO 101 - OBNOVA MÍSTNÍ KOMUNIKACE 96c, TRASA A
- SO 101.1 - OBNOVA KOMUNIKACE 96c - TRASA A, A/1
- SO 101.2 - OBNOVA KOMUNIKACE 96c - TRASA A, A/2

SO 102- OBNOVA MÍSTNÍ KOMUNIKACE 83c, TRASA B
- SO 102.1 - OBNOVA KOMUNIKACE 83c - TRASA B, A/1
- SO 102.2 - OBNOVA KOMUNIKACE 83c - TRASA B, A/2

TRASA A (SO 101) JE ROZDĚLENA NA 2 STAVEBNÍ OBJEKTY - NUTNÁ KOORDINACE
- 101.1 - ÚSEK A/1, KM 0,000 000 - 0,129 550
- 101.2 - ÚSEK A/2, KM 0,129 550 - 1,028 400

TRASA B (SO 102) JE ROZDĚLENA NA 2 STAVEBNÍ OBJEKTY - NUTNÁ KOORDINACE
- 102.1 - ÚSEK B/1, KM 0,000 000 - 0,122 100
- 102.2 - ÚSEK B/2, KM 0,121 100 - 0,293 400

SO 801 - VÝSADBA DOPROVODNÉ ZELENĚ, MÍSTNÍ KOMUNIKACE 96c, TRASA A
- SO 801.1 - OBNOVA STROMOŘADÍ - TRASA A, A/1

PODPORA MMR

PLOCHA, KTERÁ JE VYJMUTA Z ÚSEKŮ A1 A B1, NA KTERÉ BUDE PODÁNA ŽÁDOST O PODPORU MMR

POZNÁMKY:

JEDNÁ SE O ZMĚNU DOKONČENÉ STAVBY - OBNOVA KOMUNIKACE. PRO ÚČELY STAVBY BYL PROVEDEN DIAGNOSTICKÝ PRŮZKUM (ING. JAN ZAJÍČEK, NAVRHOVÁNÍ VOZOVEK, JAROMÍROVA 19, 779 00 OLOMOUC, K DATU 09/2020), KTERÝ POSUZUJE STAV STÁVAJÍCÍ VOZOVKY A JEJÍHO PODLOŽÍ A NAVRHUJE MOŽNOSTI JEJÍ OPRAVY.

ŘEŠENÉ TRASY (TRASA A, TRASA B) JSOU SOUČÁSTÍ KOMPLEXNÍ POZEMKOVÉ ÚPRAVY V KATASTRÁLNÍM ÚZEMÍ MLÝNICKÝ DVŮR. OBNOVOU ÚSEKŮ KOMUNIKACÍ BUDE ZVÝŠENA BEZPEČNOST, KAPACITA A STAVEBNĚ TECHNICKÝ STAV STÁVAJÍCÍHO ÚSEKU KOMUNIKACE. SOUČÁSTÍ MODERNIZACE JE OBNOVA VRSTEV VOZOVKY, VČETNĚ PŘÍPADNÉ SANACE STÁVAJÍCÍCH ZEMIN. NÁSLEDNÁ ÚPRAVA PŘÍČNÝCH A PODÉLNÝCH SKLONŮ VOZOVKY, POTŘEBNÉ ROZŠÍŘENÍ VOZOVKY, ŘEŠENÍ ODVODNĚNÍ A S TÍM SPOJENÁ ÚPRAVA A OBNOVA STÁVAJÍCÍCH PŘÍKOPŮ.

TRASA A I TRASA B JE DĚLENA NA 2 NA SEBE NAVAZUJÍCÍ ÚSEKY, DLE ROZDĚLENÍ ZÁJMOVÉHO ÚZEMÍ NA ZASTAVĚNÉ A NEZASTAVĚNÉ ÚZEMÍ OBCE MLÝNICKÝ DVŮR.

TRASA A DLE PASPORTU MÍSTNÍ KOMUNIKACÍ - 96C

TRASA A	KM 0,000 000 - KM 1,028 400	OSOVÁ DÉLKA 1,028 400 KM
ÚSEK A/1	KM 0,000 000 - KM 0,129 550	OSOVÁ DÉLKA 0,129 550 KM ZASTAVĚNÉ ÚZEMÍ OBCE
ÚSEK A/2	KM 0,129 550 - KM 1,028 400	OSOVÁ DÉLKA 0,898 850 KM MIMO ZASTAVĚNÉ ÚZEMÍ OBCE

TRASA B DLE PASPORTU MÍSTNÍ KOMUNIKACÍ - 83C

TRASA B	KM 0,000 000 - KM 0,293 400	OSOVÁ DÉLKA 0,293 400 KM
ÚSEK B/1	KM 0,000 000 - KM 0,122 100	OSOVÁ DÉLKA 0,122 100 KM ZASTAVĚNÉ ÚZEMÍ OBCE
ÚSEK B/2	KM 0,122 100 - KM 0,293 400	OSOVÁ DÉLKA 0,171 300 KM MIMO ZASTAVĚNÉ ÚZEMÍ OBCE

HLAVNÍ MYŠLENKA STAVBY VŠAK SPOČÍVÁ VE ZKVALITNĚNÍ DOPRAVNÍ PŘÍSTUPNOSTI STÁVAJÍCÍ A NOVĚ VZNIKAJÍCÍ ZÁSTAVBY V JIŽNÍ ČÁSTI OBCE MLÝNICKÝ DVŮR A OBNOVENÍ PROPOJENÍ OBCÍ MLÝNICKÝ DVŮR A HEROLTICE. V TOMTO POJETÍ JE NAVRŽENA OBNOVA ÚSEKŮ STÁVAJÍCÍCH KOMUNIKACÍ, VČETNĚ JEJICH ODVODNĚNÍ - TRASY A, MÍSTNÍ KOMUNIKACE OBSLUŽNÉ (DLE PASPORTU MK - 96C) V CELKOVÉ DÉLCE KM 1,028 400, KTERÁ PROPUJE OBCE MLÝNICKÝ DVŮR A HEROLTICE A TRASY B, MÍSTNÍ KOMUNIKACE OBSLUŽNÉ (DLE PASPORTU MK - 93C) V CELKOVÉ DÉLCE KM 0,293 400.

TRASA A
ÚSEK A/1
KATASTRÁLNÍ ÚZEMÍ: MLÝNICKÝ DVŮR (620 815)
ČÍSLA PARCEL: 13; 540/1; 2107

ÚSEK A/2
KATASTRÁLNÍ ÚZEMÍ: MLÝNICKÝ DVŮR (620 815)
ČÍSLA PARCEL: 2107
KATASTRÁLNÍ ÚZEMÍ: HEROLTICE U ŠTÍTŮ (638 439)
ČÍSLA PARCEL: 1568, 1718

TRASA B
ÚSEK B/1
KATASTRÁLNÍ ÚZEMÍ: MLÝNICKÝ DVŮR (620 815)
ČÍSLA PARCEL: st. 27; 34/1; 311/2; 540/1; 549/3; 214/0

ÚSEK B/2
KATASTRÁLNÍ ÚZEMÍ: MLÝNICKÝ DVŮR (620 815)
ČÍSLA PARCEL: 214/0

SOUŘADNICOVÝ SYSTÉM: S-JTSK
VÝŠKOVÝ SYSTÉM: Bpv

Vypracoval :	Zodp.projektant :	Hlavní projektant :	
BC.HEROLD	ING. FIŠER	ING. FIŠER	
Země: ČR	Obec : MLÝNICKÝ DVŮR		
Investor: OBEC ČERVENÁ VODA, ČERVENÁ VODA 268, 56161			
Akce : **ČERVENÁ VODA - MLÝNICKÝ DVŮR OBNOVA MÍSTNÍ KOMUNIKACE 96c A 83c**		Stupeň :	DÚR+DSP
		Datum :	1/2021
Objekt : SO 102.1 OBNOVA MK 83c, TRASA B, ÚSEK B/1		Zak.číslo :	5725/19
Obsah : **SITUAČNÍ VÝKRES ÚSEK B/1**		Měřítko : 1:250	Příloha : **D.1.2.1.2**

BKN spol. s r.o.
Vladislavova 29/I
566 01 Vysoké Mýto
Tel: 465424472, 465424170
Fax: 465424171
bkn@bkn.cz www.bkn.cz