



# PODÉLNÝ ŘEZ PROPUSTKEM č.2


km 0,285 00 - 0,298 50  
DN 600

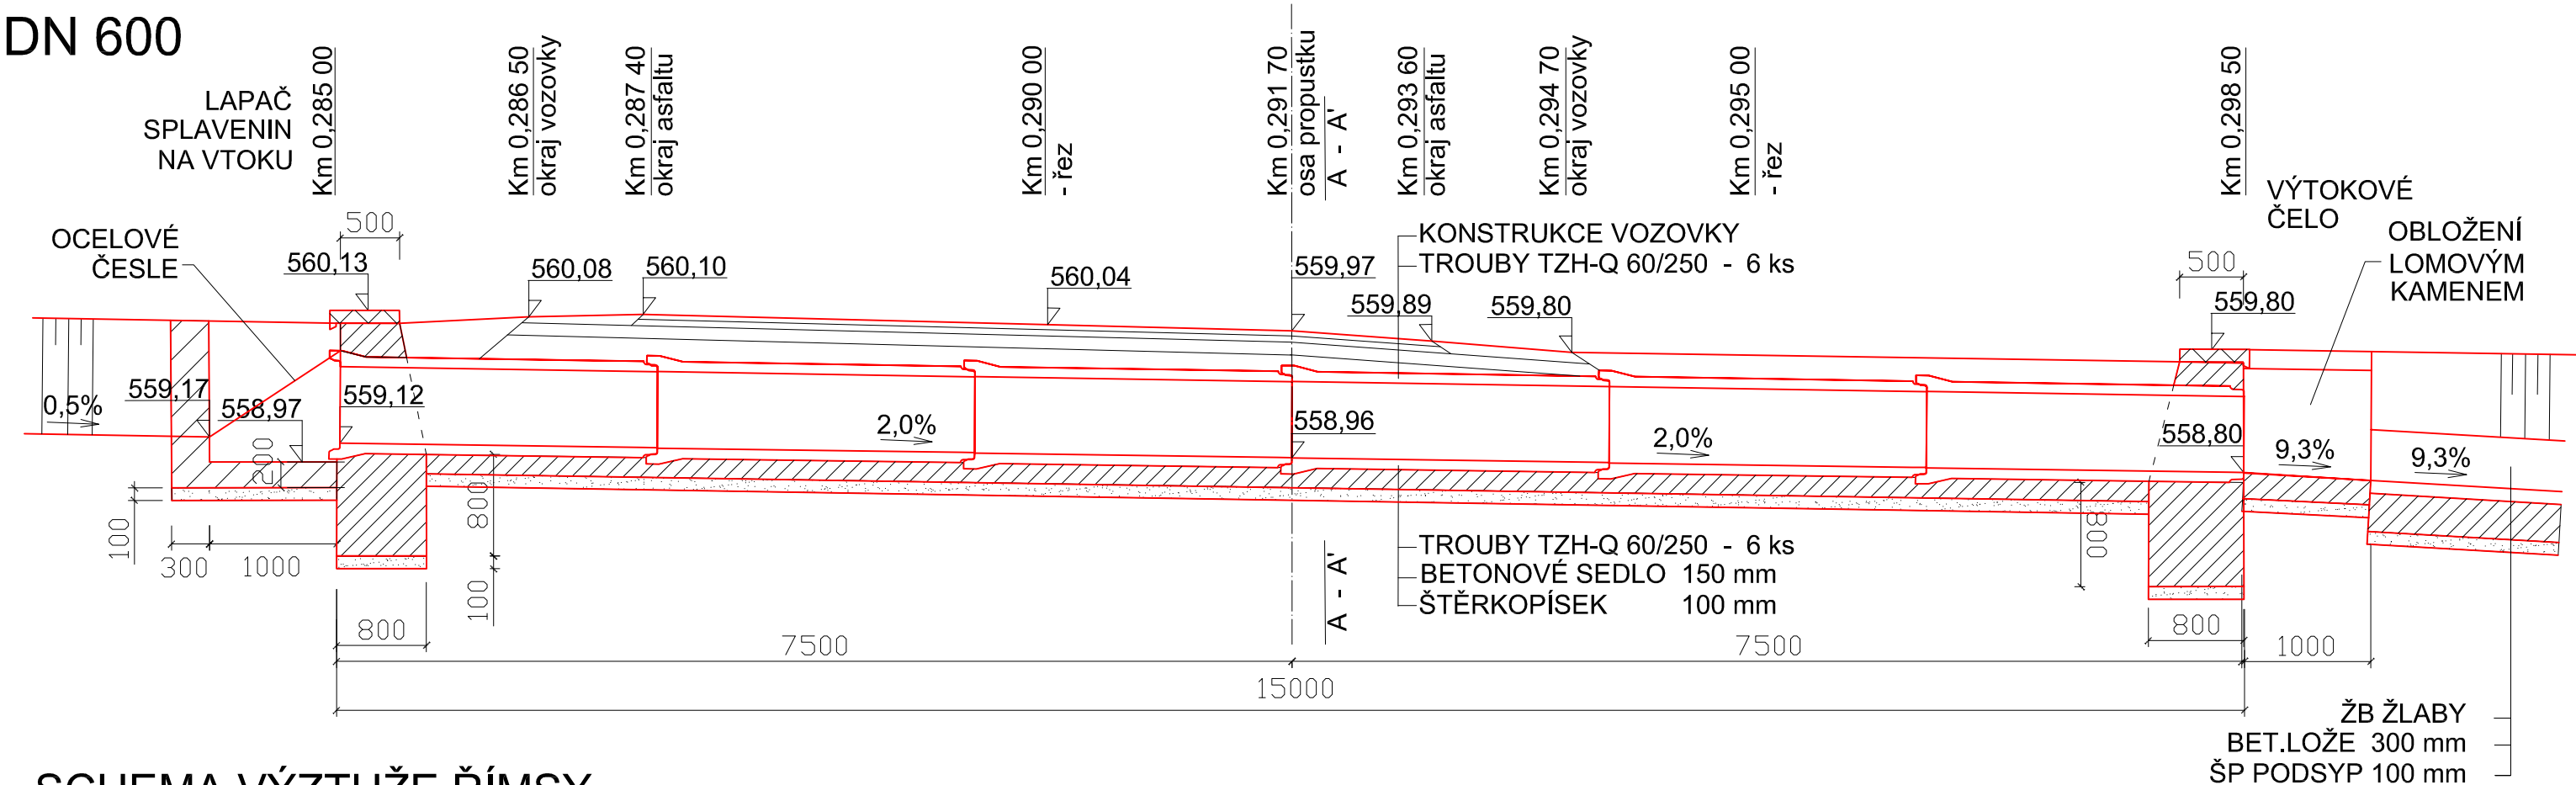


## SCHEMA VÝZTUŽE ŘÍMSY

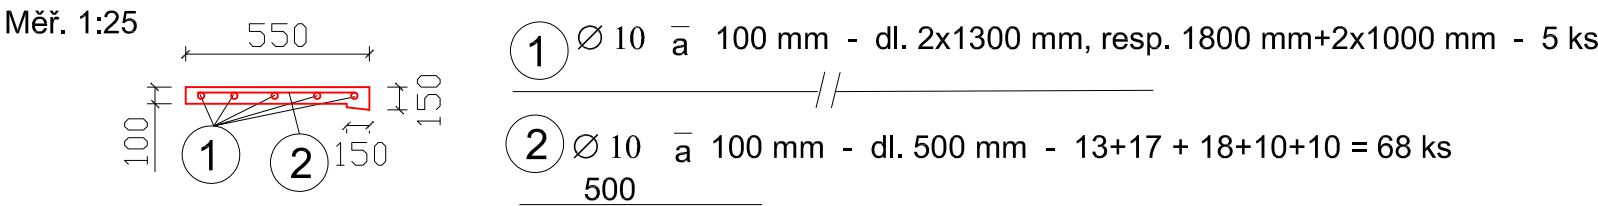


## POHLED NA VTOK - ROZVINUTÝ - LAPAČ SPLAVENIN

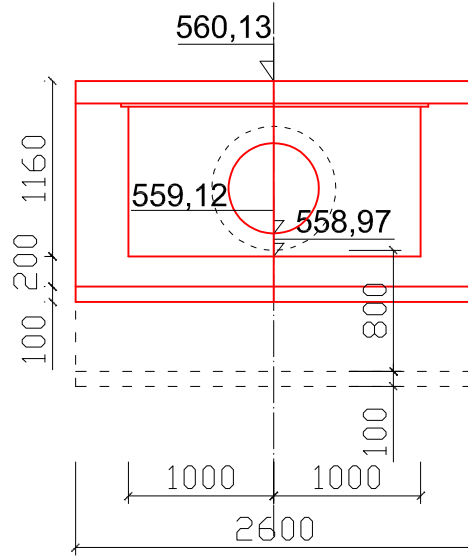

## POHLED NA VÝTOK - VÝTOKOVÉ ČELO

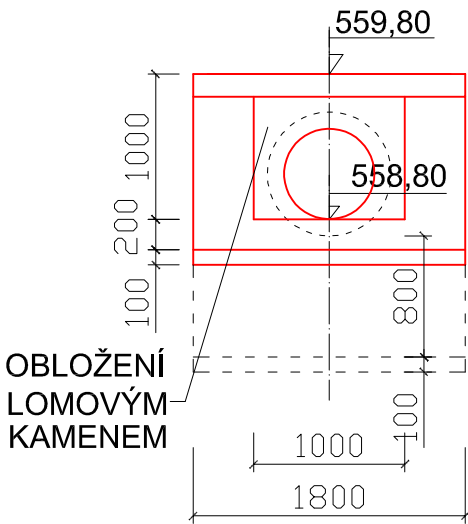

## ŘEZ A - A'

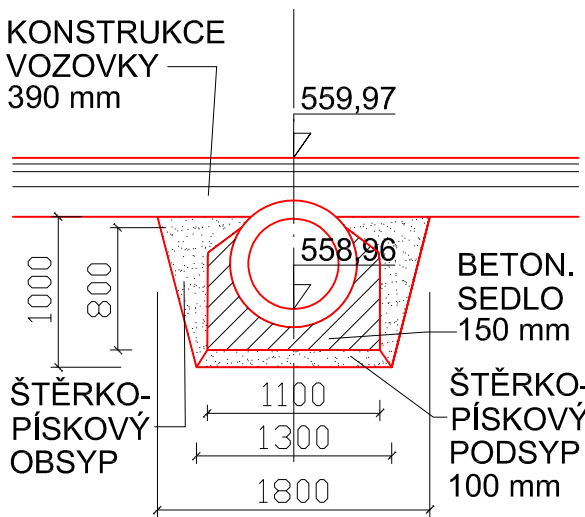

PROJEKTANT:	ING. TOMÁŠ RACEK SVINOŠICE 104, 679 22 LIPŮVKA kancelář: JUGOSLÁVSKÁ 37, 613 00 BRNO email: racek.projekce@email.cz mobil: 723 119 518	RACEK	
OBJEDNATEL:	ČR-STÁTNÍ POZEMKOVÝ ÚŘAD KRAJSKÝ POZ. ÚŘAD PRO KRAJ VYSOČINA POBOČKA JIHLAVA FRITZOVA 4260/4, 586 01 JIHLAVA	MÍSTO – K.Ú.	KOMÁROVICE U JIHLAVY
		DATUM	ČERVEN 2023
		STUPEŇ	DSP+DPS
AKCE:	POLNÍ CESTA VC3, BROD B2 A SVODNÝ PRŮLEH SV1 v k. ú. KOMÁROVICE U JIHLAVY	FORMÁT	A 3
ODDÍL:	SO 01 – POLNÍ CESTA VC3	ARCHIVNÍ ČÍSLO	TR 187
		MĚŘITKO	ČÍSLO VÝKRESU
VÝKRES:	PROPUSTEK č.2 – ŘEZ	1:50	D 7