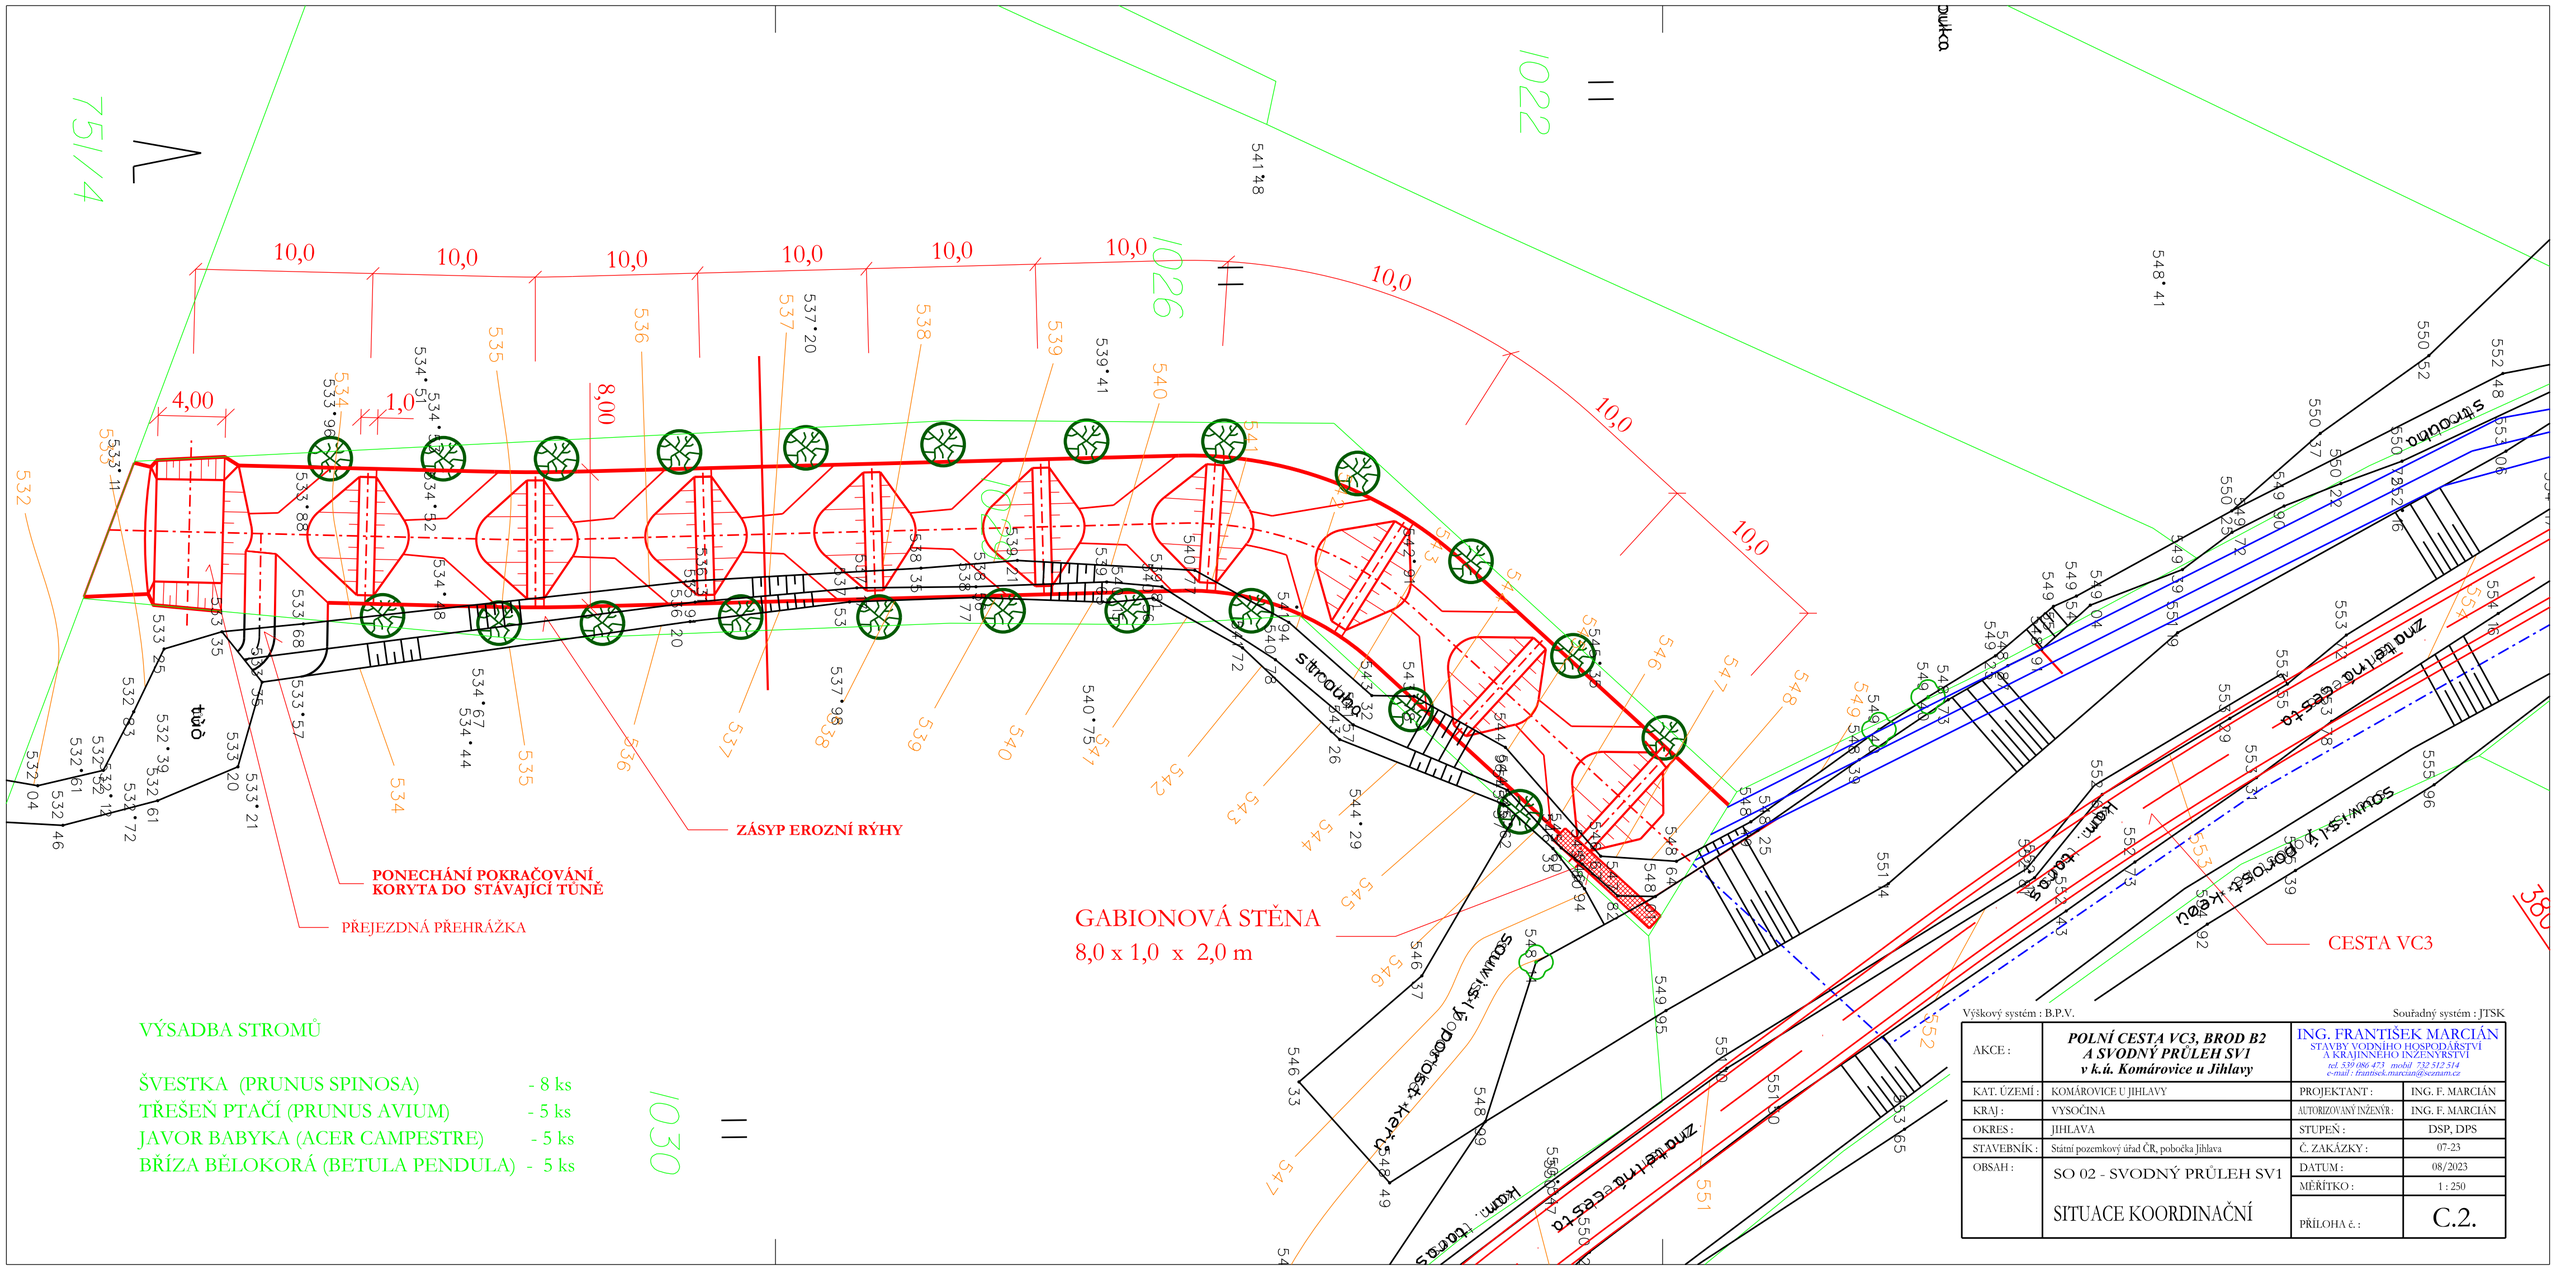

Výškový systém : B.P.V. Souřadný systém : JTSK

AKCE :	***POLNÍ CESTA VC3, BROD B2 A SVODNÝ PRŮLEH SV1 v k.ú. Komárovice u Jihlavy***	ING. FRANTIŠEK MARCIÁN STAVBY VODNÍHO HOSPODÁŘSTVÍ A KRAJINNÉHO INŽENÝRSTVÍ tel. 539 086 473 mobil 732 512 514 e-mail : frantisek.marcian@seznam.cz	
KAT. ÚZEMÍ :	KOMÁROVICE U JIHLAVY	PROJEKTANT :	ING. F. MARCIÁN
KRAJ :	VYSOČINA	AUTORIZOVANÝ INŽENÝR :	ING. F. MARCIÁN
OKRES :	JIHLAVA	STUPEŇ :	DSP, DPS
STAVEBNÍK :	Státní pozemkový úřad ČR, pobočka Jihlava	Č. ZAKÁZKY :	07-23
OBSAH :	SO 02 - SVODNÝ PRŮLEH SV1	DATUM :	08/2023
		MĚŘÍTKO :	1 : 250
	SITUACE KOORDINAČNÍ	PŘÍLOHA č. :	C.2.