




PODÉLNÝ ŘEZ PROPUSTKEM č.1
km 0,197 50 - 0,205 00
DN 600

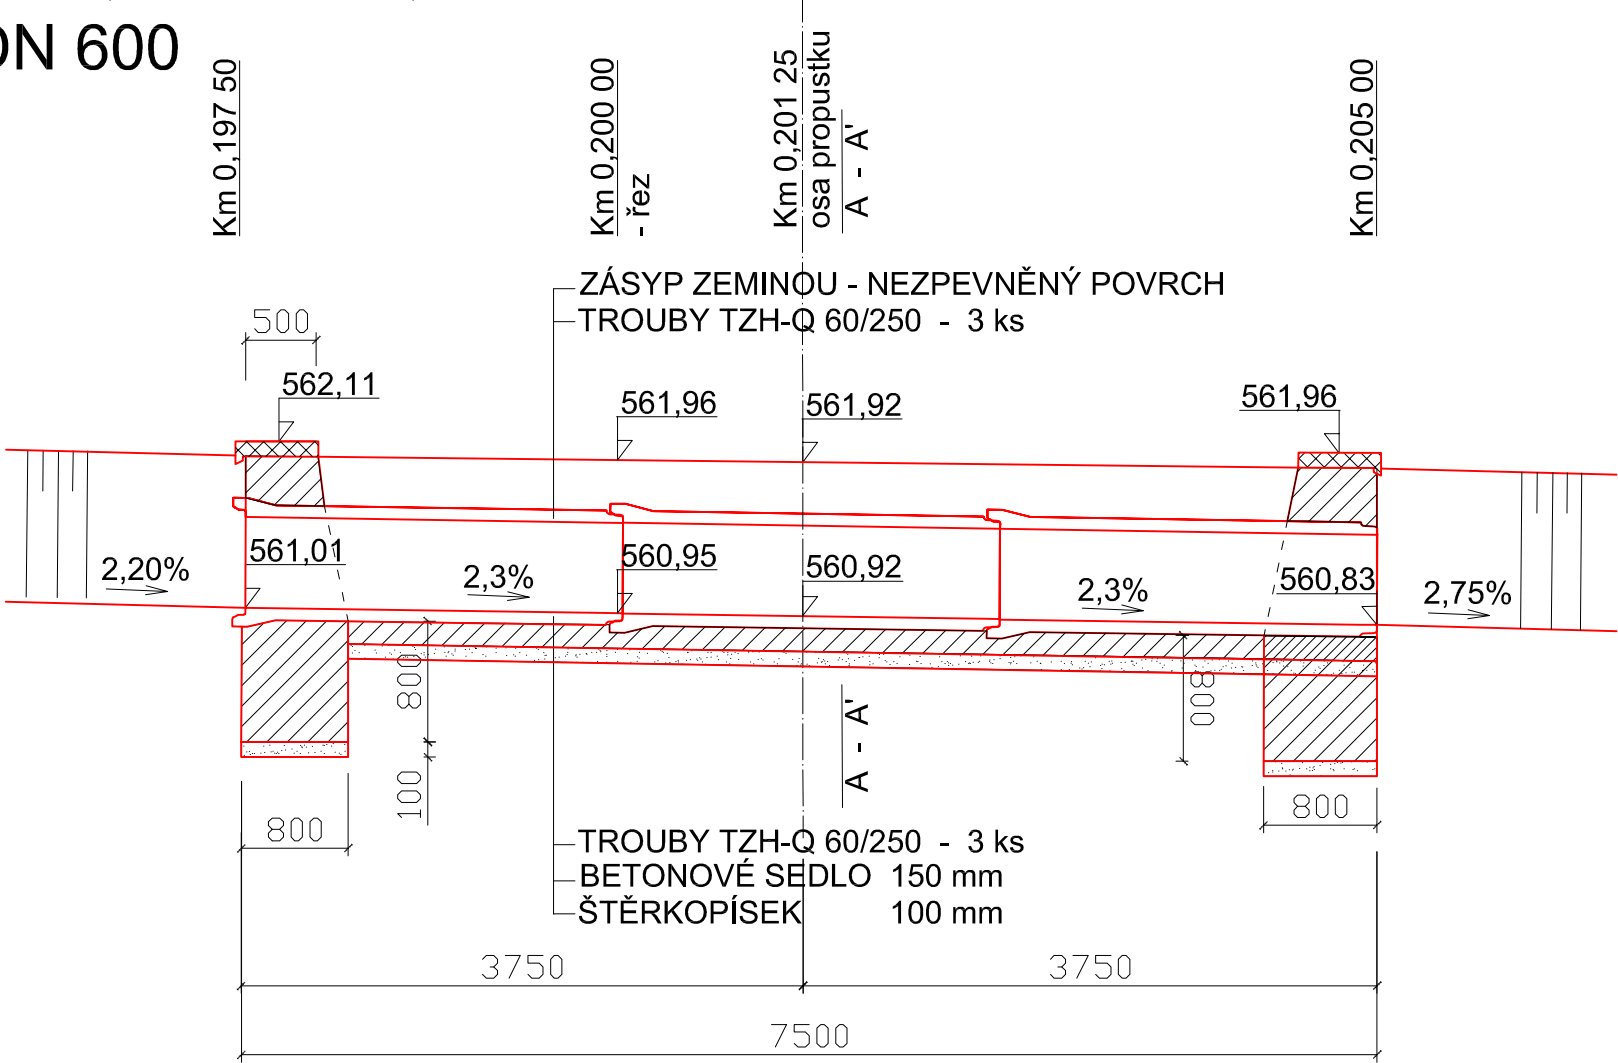


ŘEZ A - A'

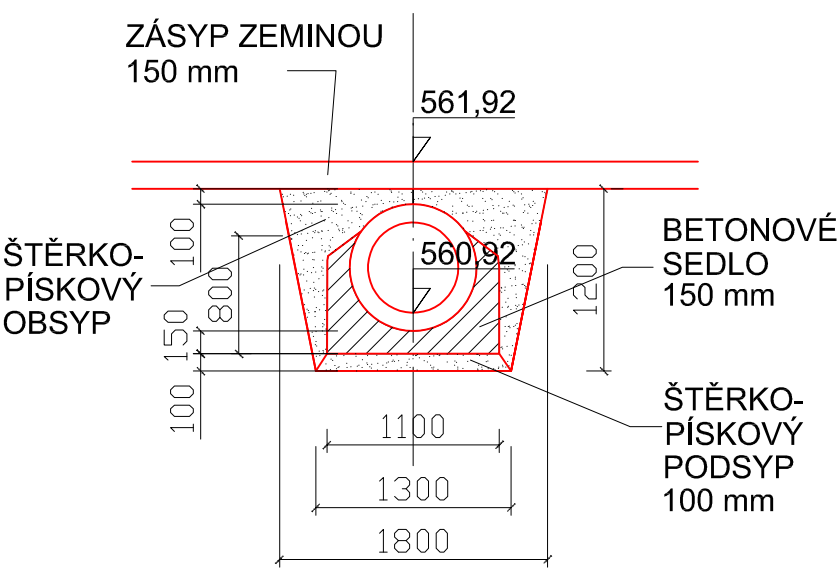


SCHEMA VÝZTUŽE ŘÍMSY

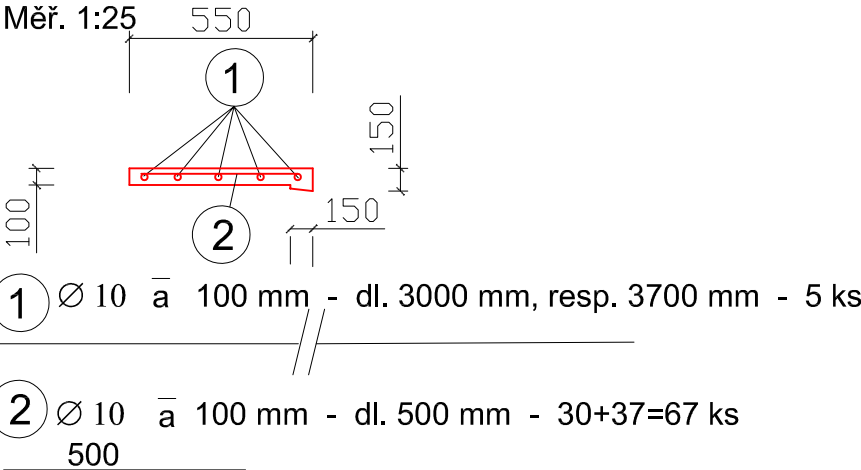

POHLED NA VTOK

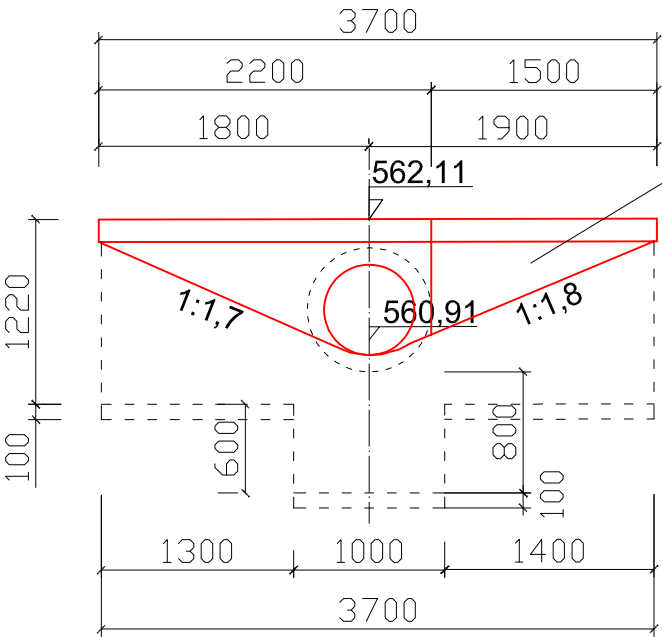

POHLED NA VÝTOK

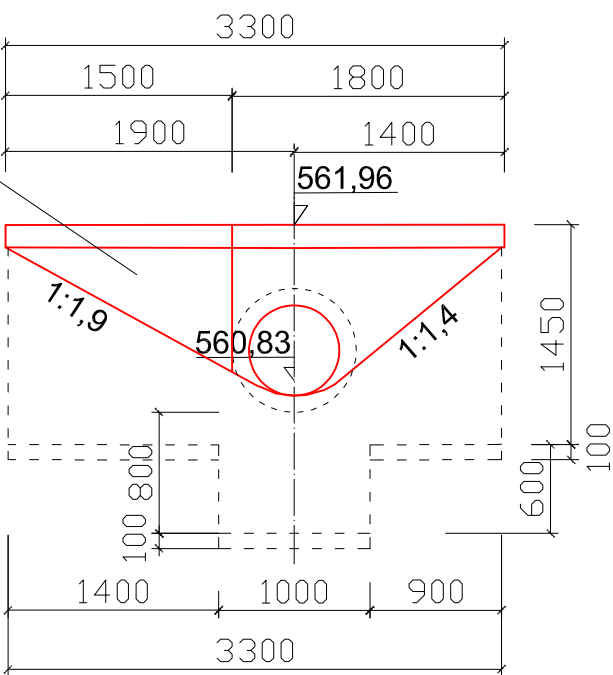

OBLOŽENÍ
LOMOVÝM
KAMENEM

PROJEKTANT:	ING. TOMÁŠ RACEK SVINOŠICE 104, 679 22 LIPŮVKA kancelář: JUGOSLÁVSKÁ 37, 613 00 BRNO email: racek.projekce@email.cz mobil: 723 119 518	RACEK	
OBJEDNATEL:	ČR-STÁTNÍ POZEMKOVÝ ÚŘAD KRAJSKÝ POZ. ÚŘAD PRO KRAJ VYSOČINA POBOČKA JIHLAVA FRITZOVA 4260/4, 586 01 JIHLAVA	MÍSTO - K.Ú.	KOMÁROVICE U JIHLAVY
AKCE:	POLNÍ CESTA VC3, BROD B2 A SVODNÝ PRŮLEH SV1 v k. ú. KOMÁROVICE U JIHLAVY	DATUM	ČERVEN 2023
ODDÍL:	SO 01 - POLNÍ CESTA VC3	STUPEŇ	DSP+DPS
VÝKRES:	PROPUSTEK č.1 - ŘEZ	FORMÁT	A 3
		ARCHIVNÍ ČÍSLO	TR 187
		MĚŘÍTKO	ČÍSLO VÝKRESU
		1:50	D 6