


KAT. ÚZEMÍ	KOMÁROVICE U JIHLAVY
PARCELNÍ ČÍSLO	1029
DRUH POZEMKU	OSTATNÍ PLOCHA

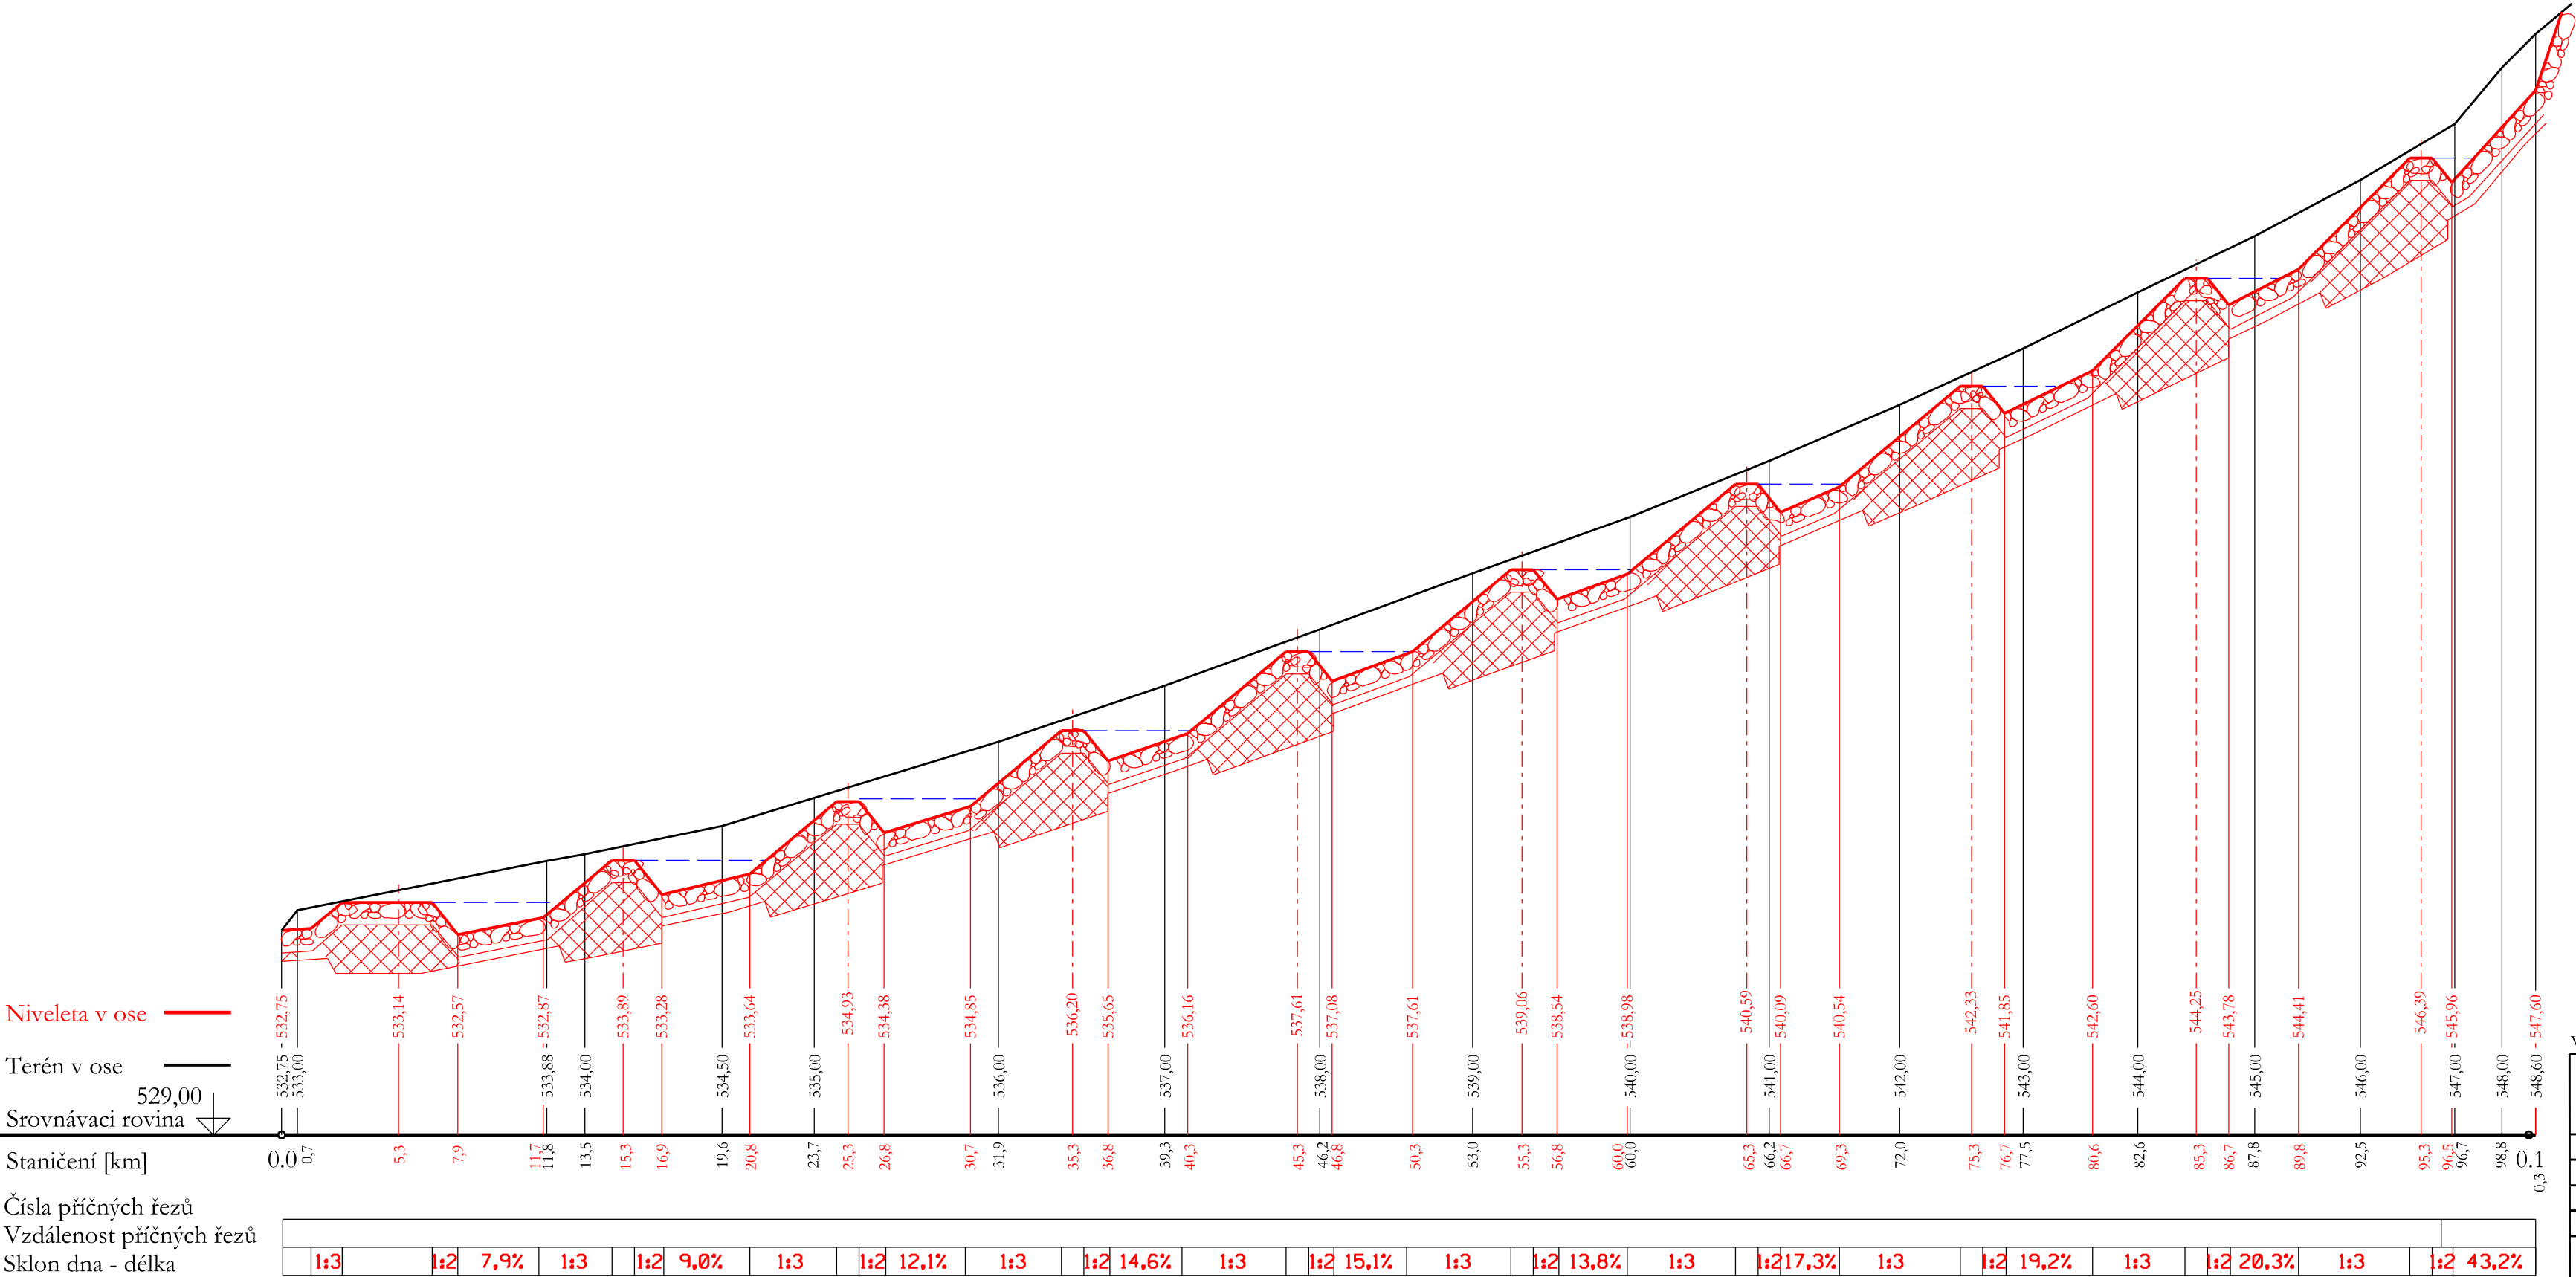

Výškový systém : B.P.V.		Souřadný systém : JTSK	
AKCE :	POLNÍ CESTA VC3, BROD B2 A SVODNÝ PRŮLEH SV1 v k.ú. Komárovice u Jihlavy	ING. FRANTIŠEK MARCIÁN STAVBY VODNÍHO HOSPODÁŘSTVÍ A KRAJINNEHO INŽENÝRSTVÍ <small>tel. 539 686 473 mobil 732 912 514 e-mail : frantisek.marcian@seznam.cz</small>	
KAT. ÚZEMÍ :	KOMÁROVICE U JIHLAVY	PROJEKTANT :	ING. F. MARCIÁN
KRAJ :	VYSOČINA	AUTORIZOVANÝ INŽENÝR :	ING. F. MARCIÁN
OKRES :	JIHLAVA	STUPEN :	DSP, DPS
STAVEBNÍK :	Státní pozemkový úřad ČR, pobočka Jihlava	Č. ZAKÁZKY :	07-23
OBSAH :	SO 02 - SVODNÝ PRŮLEH SV1	DATUM :	08/2023
		MÉRÍTKO :	1 : 250/100
		PŘÍLOHA č. :	D.1.2.1