
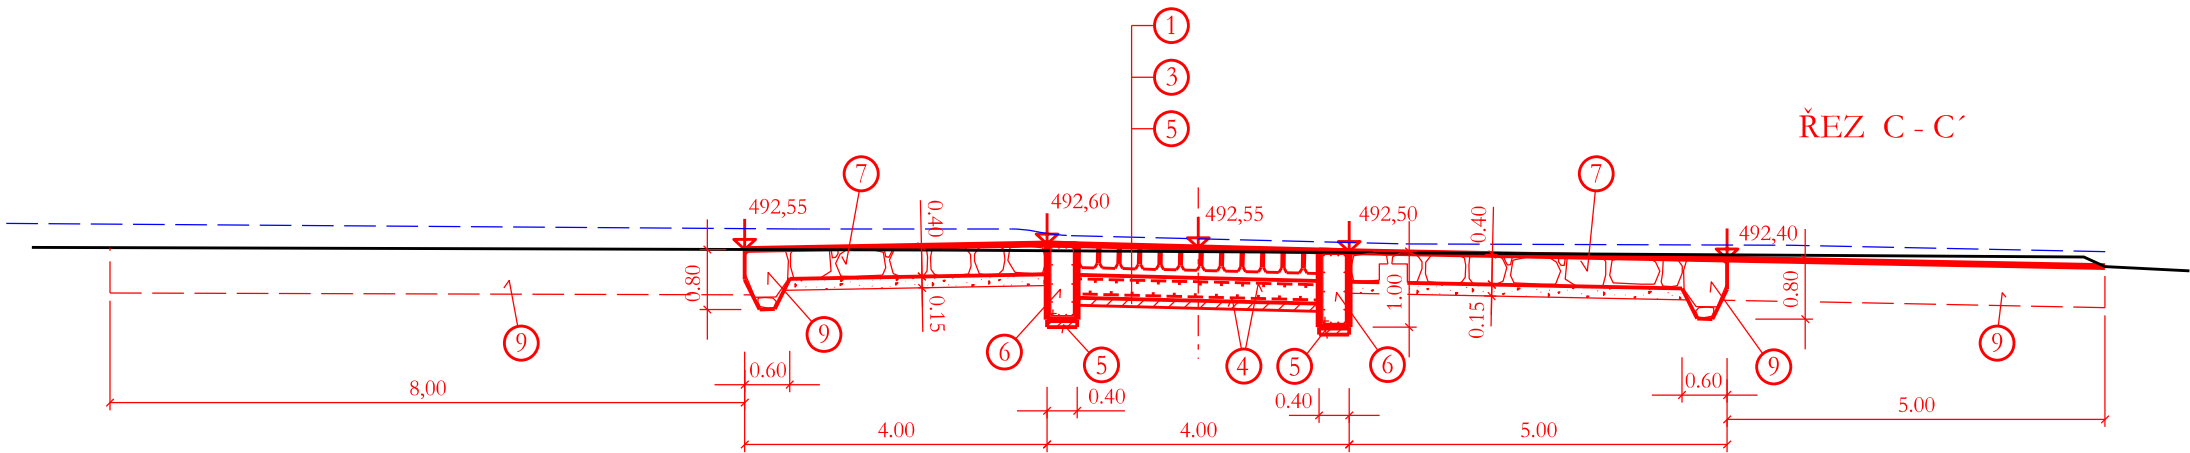



LEGENDA :

- KAMENNÁ DLAŽBA Tl. 250 mm DO BETONU C30/37, XF2, XA2, SPÁROVÁNO CEM. MALTOU M250
- KAMENNÁ DLAŽBA Tl. 400 mm DO BETONU C30/37, XF2, XA2, SPÁROVÁNO CEM. MALTOU M250
- ŽB DESKA, BETON C30/37, XF2, XA2, VYZTUŽENO PŘI DOLNÍM A HORNÍM POVRCHU OCELOVOU SÍTÍ KARI 8/100 x 8/100, KRYTÍ VÝZTUŽE 50 mm
- OCELOVÁ SVAŘOVANÁ SÍŤ KARI 8/100 x 8/100
- PODKLADNÍ BETON C25, X0
- ŽB PRAHY, BETON C30/37, XF2, XA2, VYZTUŽENO OCEL. VÝZTUŽÍ B500B, ϕ 12 mm, TRMÍNKY B500B, ϕ 6 mm
- KAMENNÁ ROVNANINA Tl. 40 cm Z LOMOVÉHO KAMENE 200 - 500 kg, S VYKLÍNOVÁNÍM
- STĚRKOVÉ LOŽE, ŠTĚRKODRŤ 0 - 63 mm
- ZAPUŠTĚNÁ KAMENNÁ PATKA Z LOMOVÉHO KAMENE
- PŘECHODOVÉ ZPEVNĚNÍ CESTY, DRCENÉ KAMENIVO 32-63 mm, ZADRCENO KAMENIVEM 4-16 mm
- KONSTRUKCE CESTY VC3

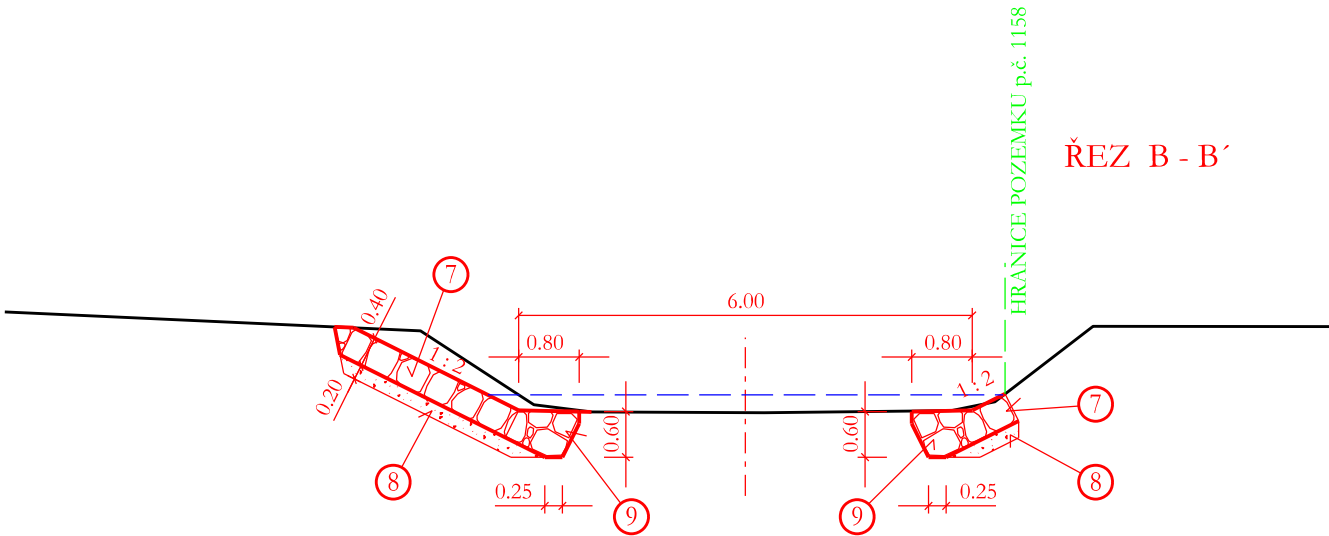

VÝPIS VÝZTUŽE

Trmínky ϕ 6 a 300 mm, ocel B500B, 220 ks, celkem 587,40 m

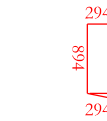

ROVNÁ VÝZTUŽ ϕ 12, ocel B500B, celkem 938,0 m

VÝZTUŽ ROHŮ ϕ 12, ocel B500B, 140 ks, celkem 201,6 m



KÓTOVÁNO V METRECH

Výškový systém : B.P.V.

Souřadný systém : JTSK

| | | | |
|--------------|---|--|-----------------|
| AKCE : | POLNÍ CESTA VC3, BROD B2 A SVODNÝ PRŮLEH SV1 v k.ú. Komárovice u Jihlavy | ING. FRANTIŠEK MARCIÁN STAVBY VODNÍHO HOSPODÁŘSTVÍ A KRAJINNÉHO INŽENÝRSTVÍ tel. 539 086 473 mobil 732 512 514 e-mail : frantisek.marcian@seznam.cz | |
| KAT. ÚZEMÍ : | KOMÁROVICE U JIHLAVY | PROJEKTANT : | ING. F. MARCIÁN |
| KRAJ : | VYSOČINA | AUTORIZOVANÝ INŽENÝR : | ING. F. MARCIÁN |
| OKRES : | JIHLAVA | STUPEŇ : | DSP, DPS |
| STAVEBNÍK : | Státní pozemkový úřad ČR, pobočka Jihlava | Č. ZAKÁZKY : | 07-23 |
| OBSAH : | SO 03 - BROD B2 VÝKRES BRODU ŘEZY | DATUM : | 08/2023 |
| | | MĚŘÍTKO : | 1 : 100 |
| | | PŘÍLOHA č. : | D.1.2.2 |