
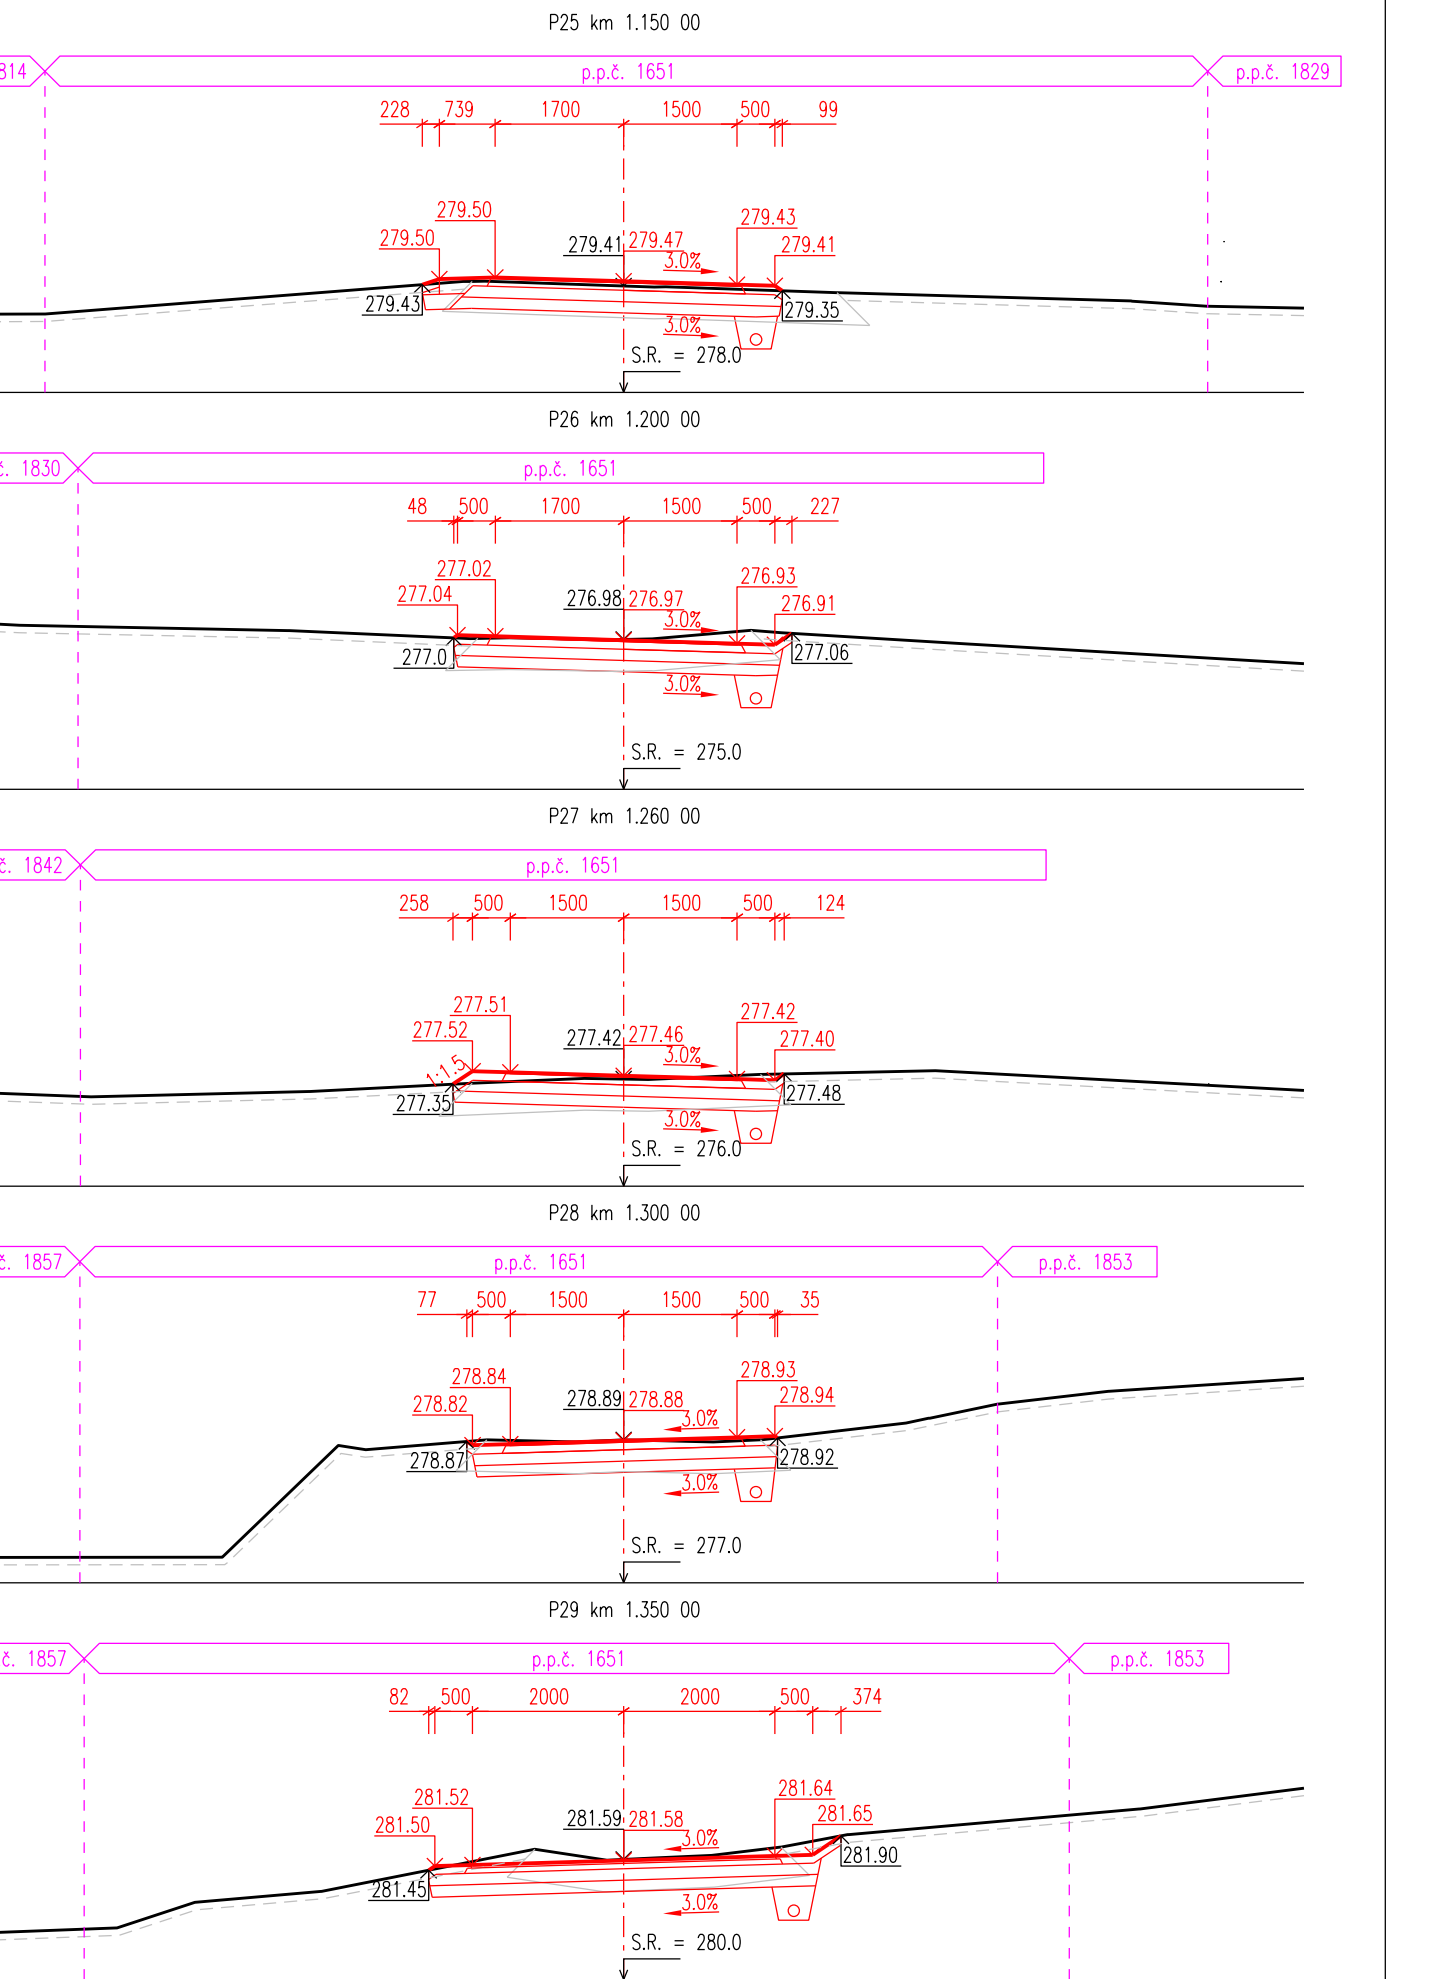
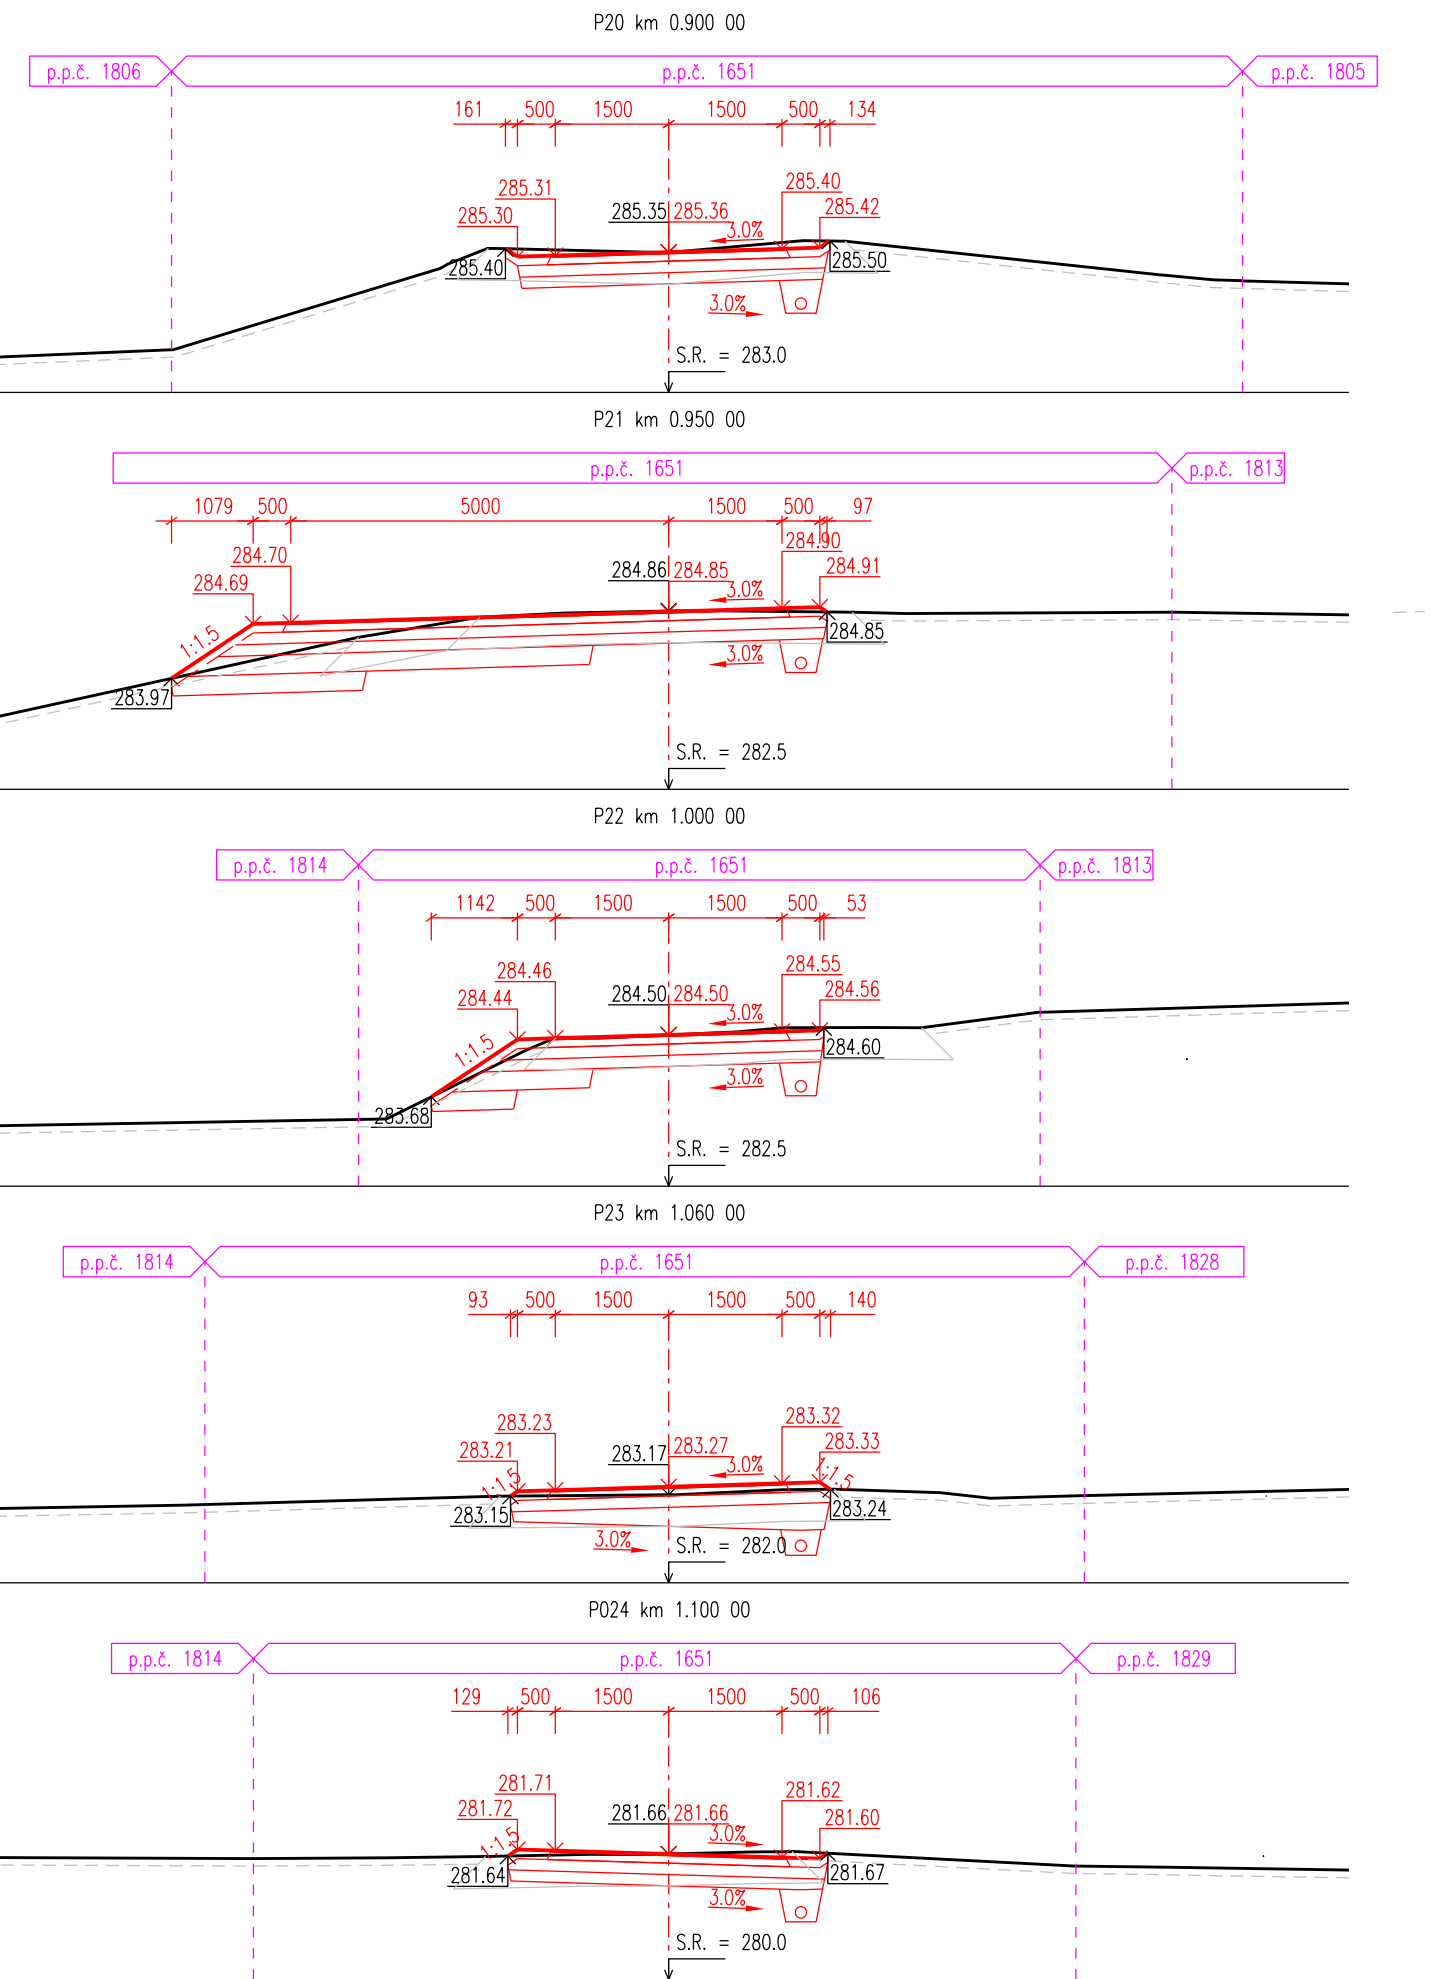
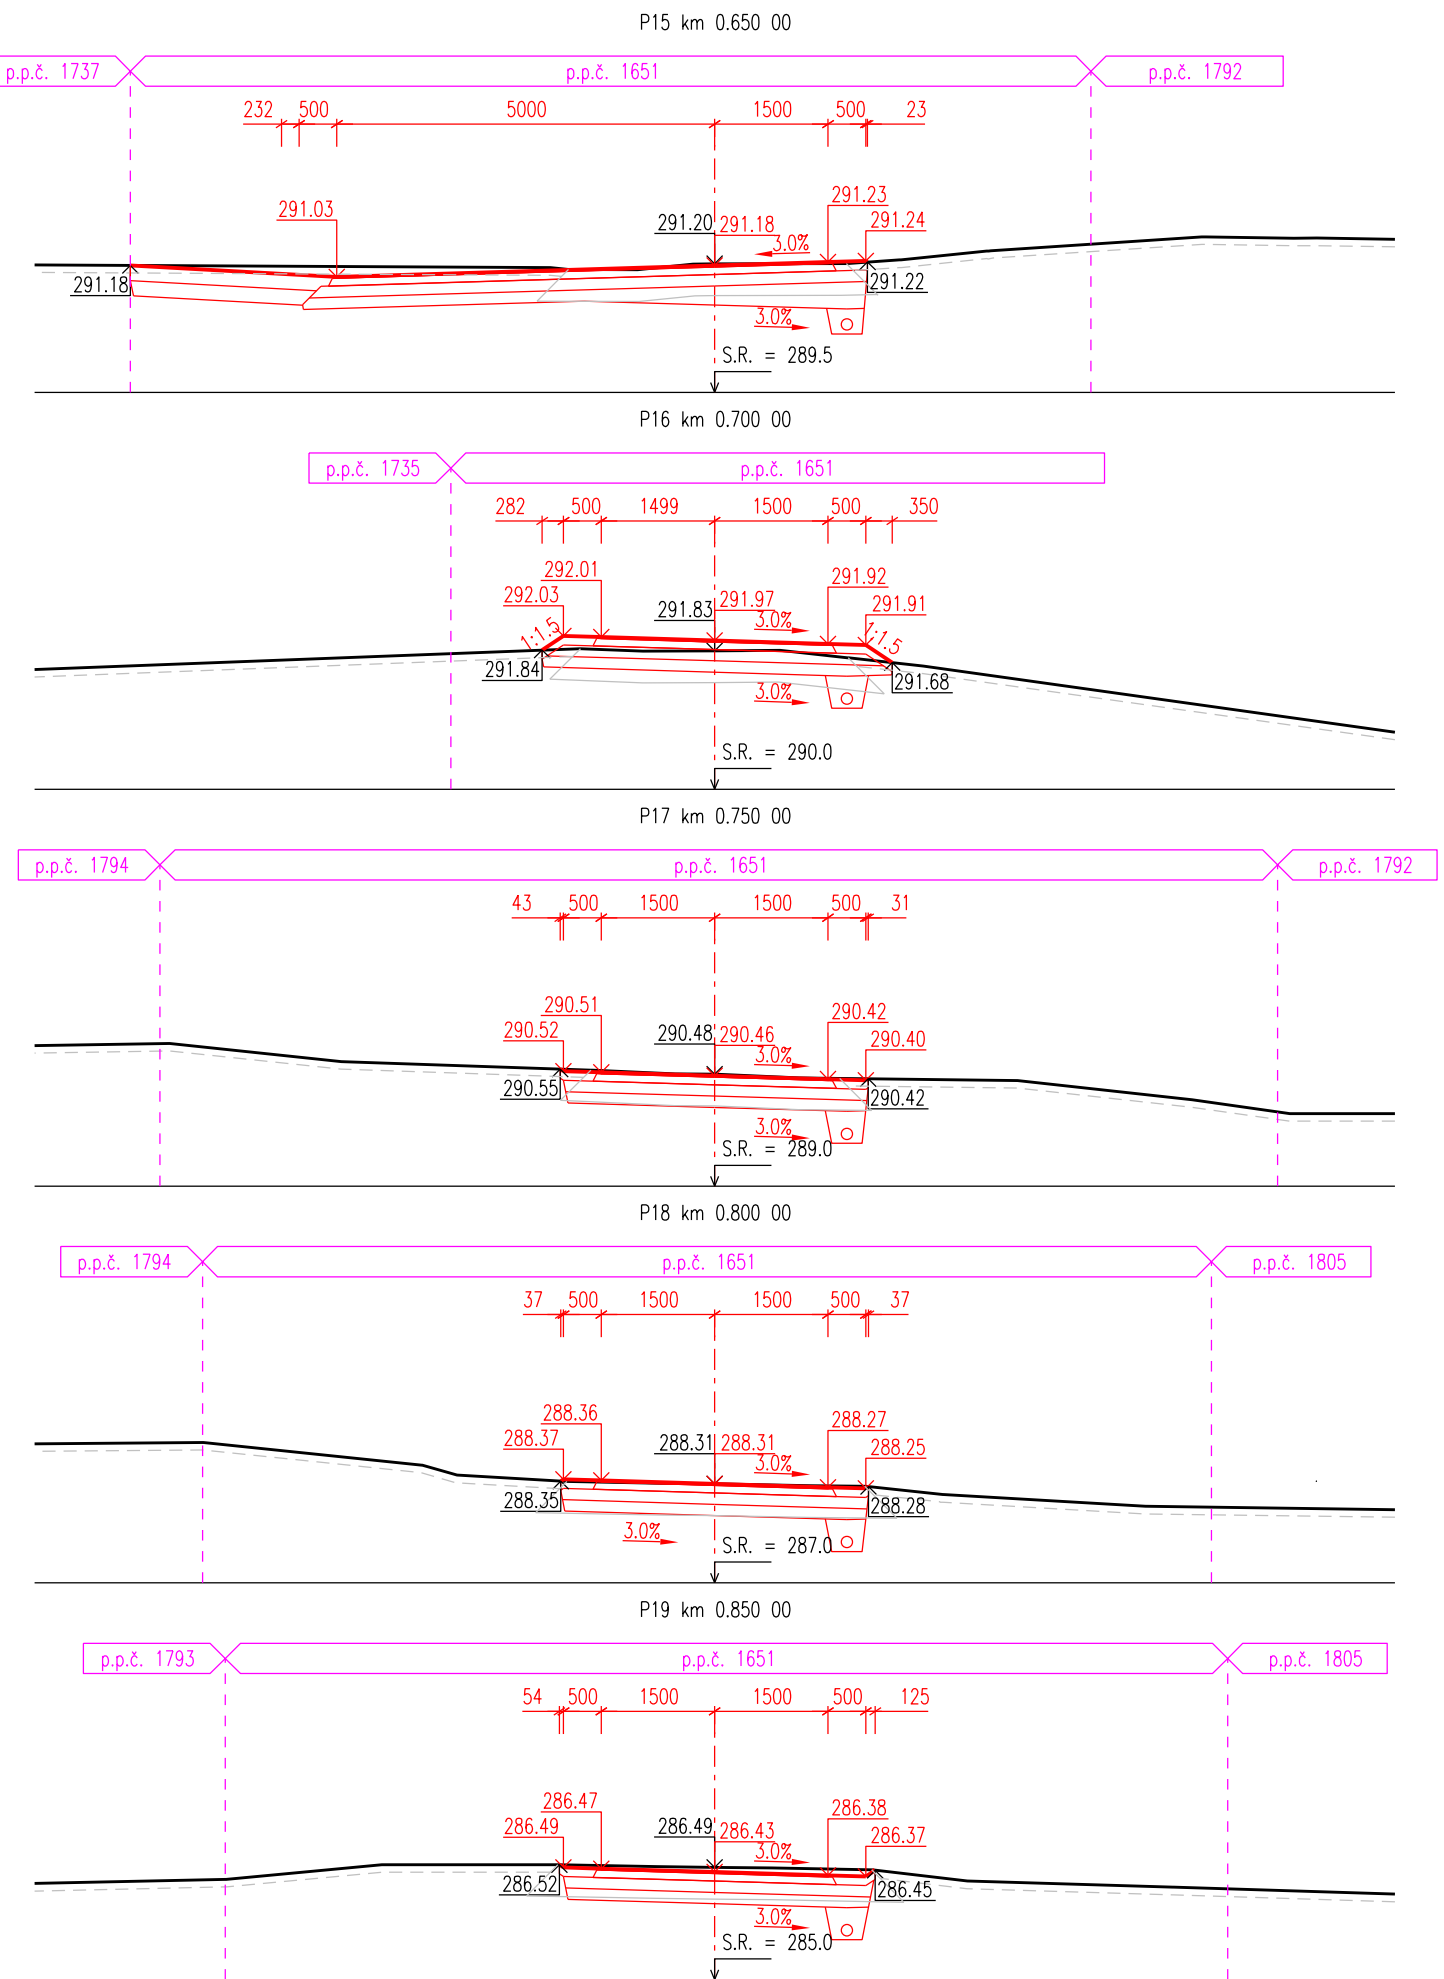
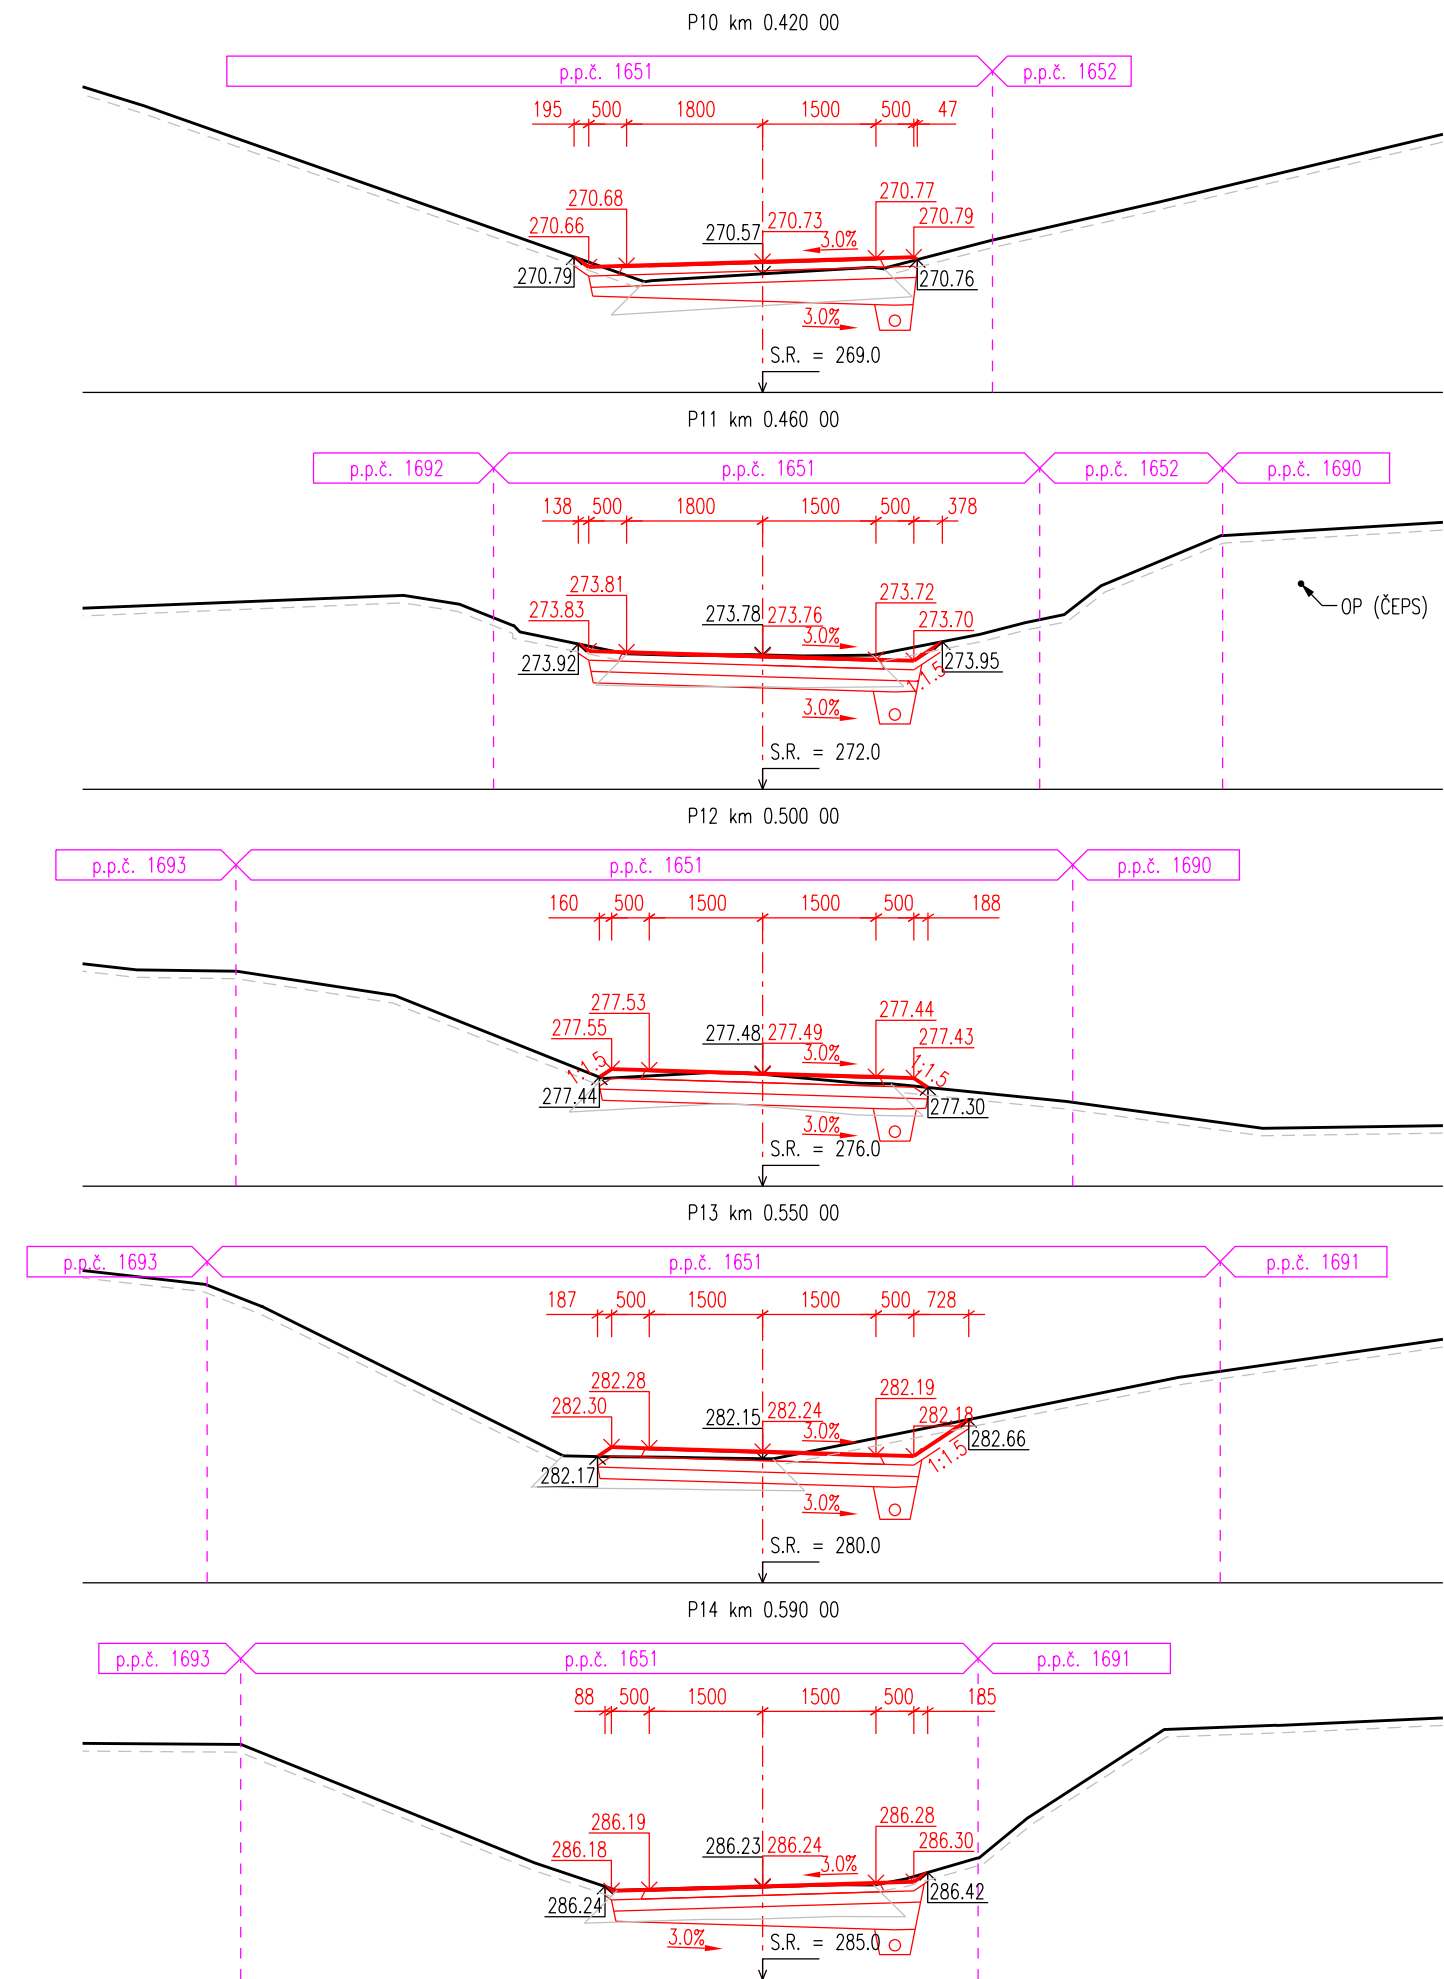
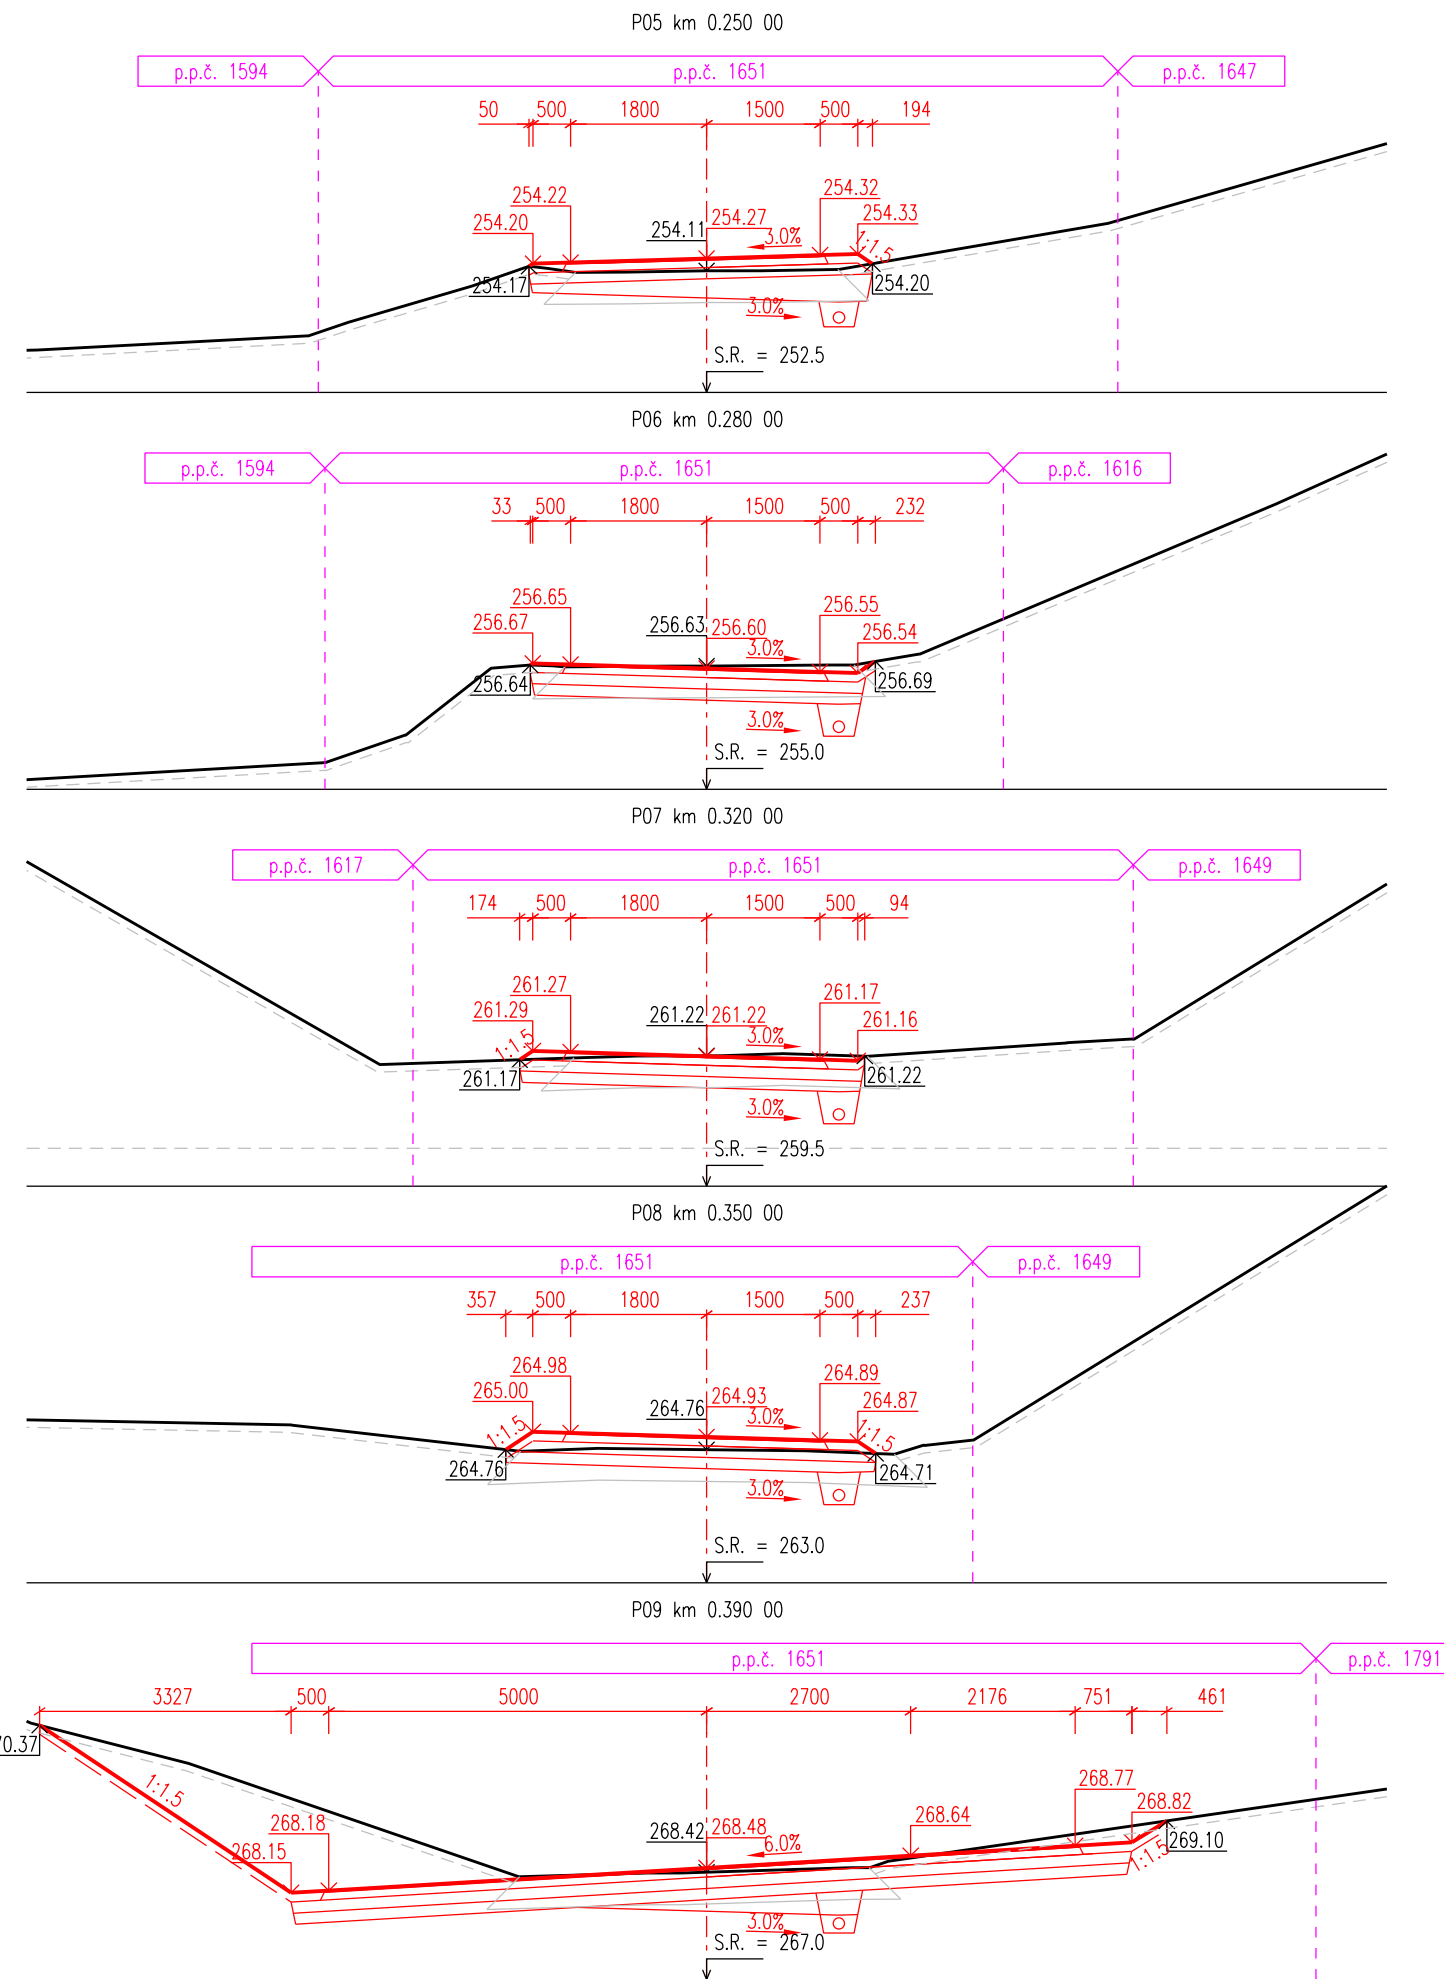


Charakteristické příčné řezy
SO 102.3 - VPC 3 na p.p.č. 1651
v k.ú. Habrovany u Řehlovic

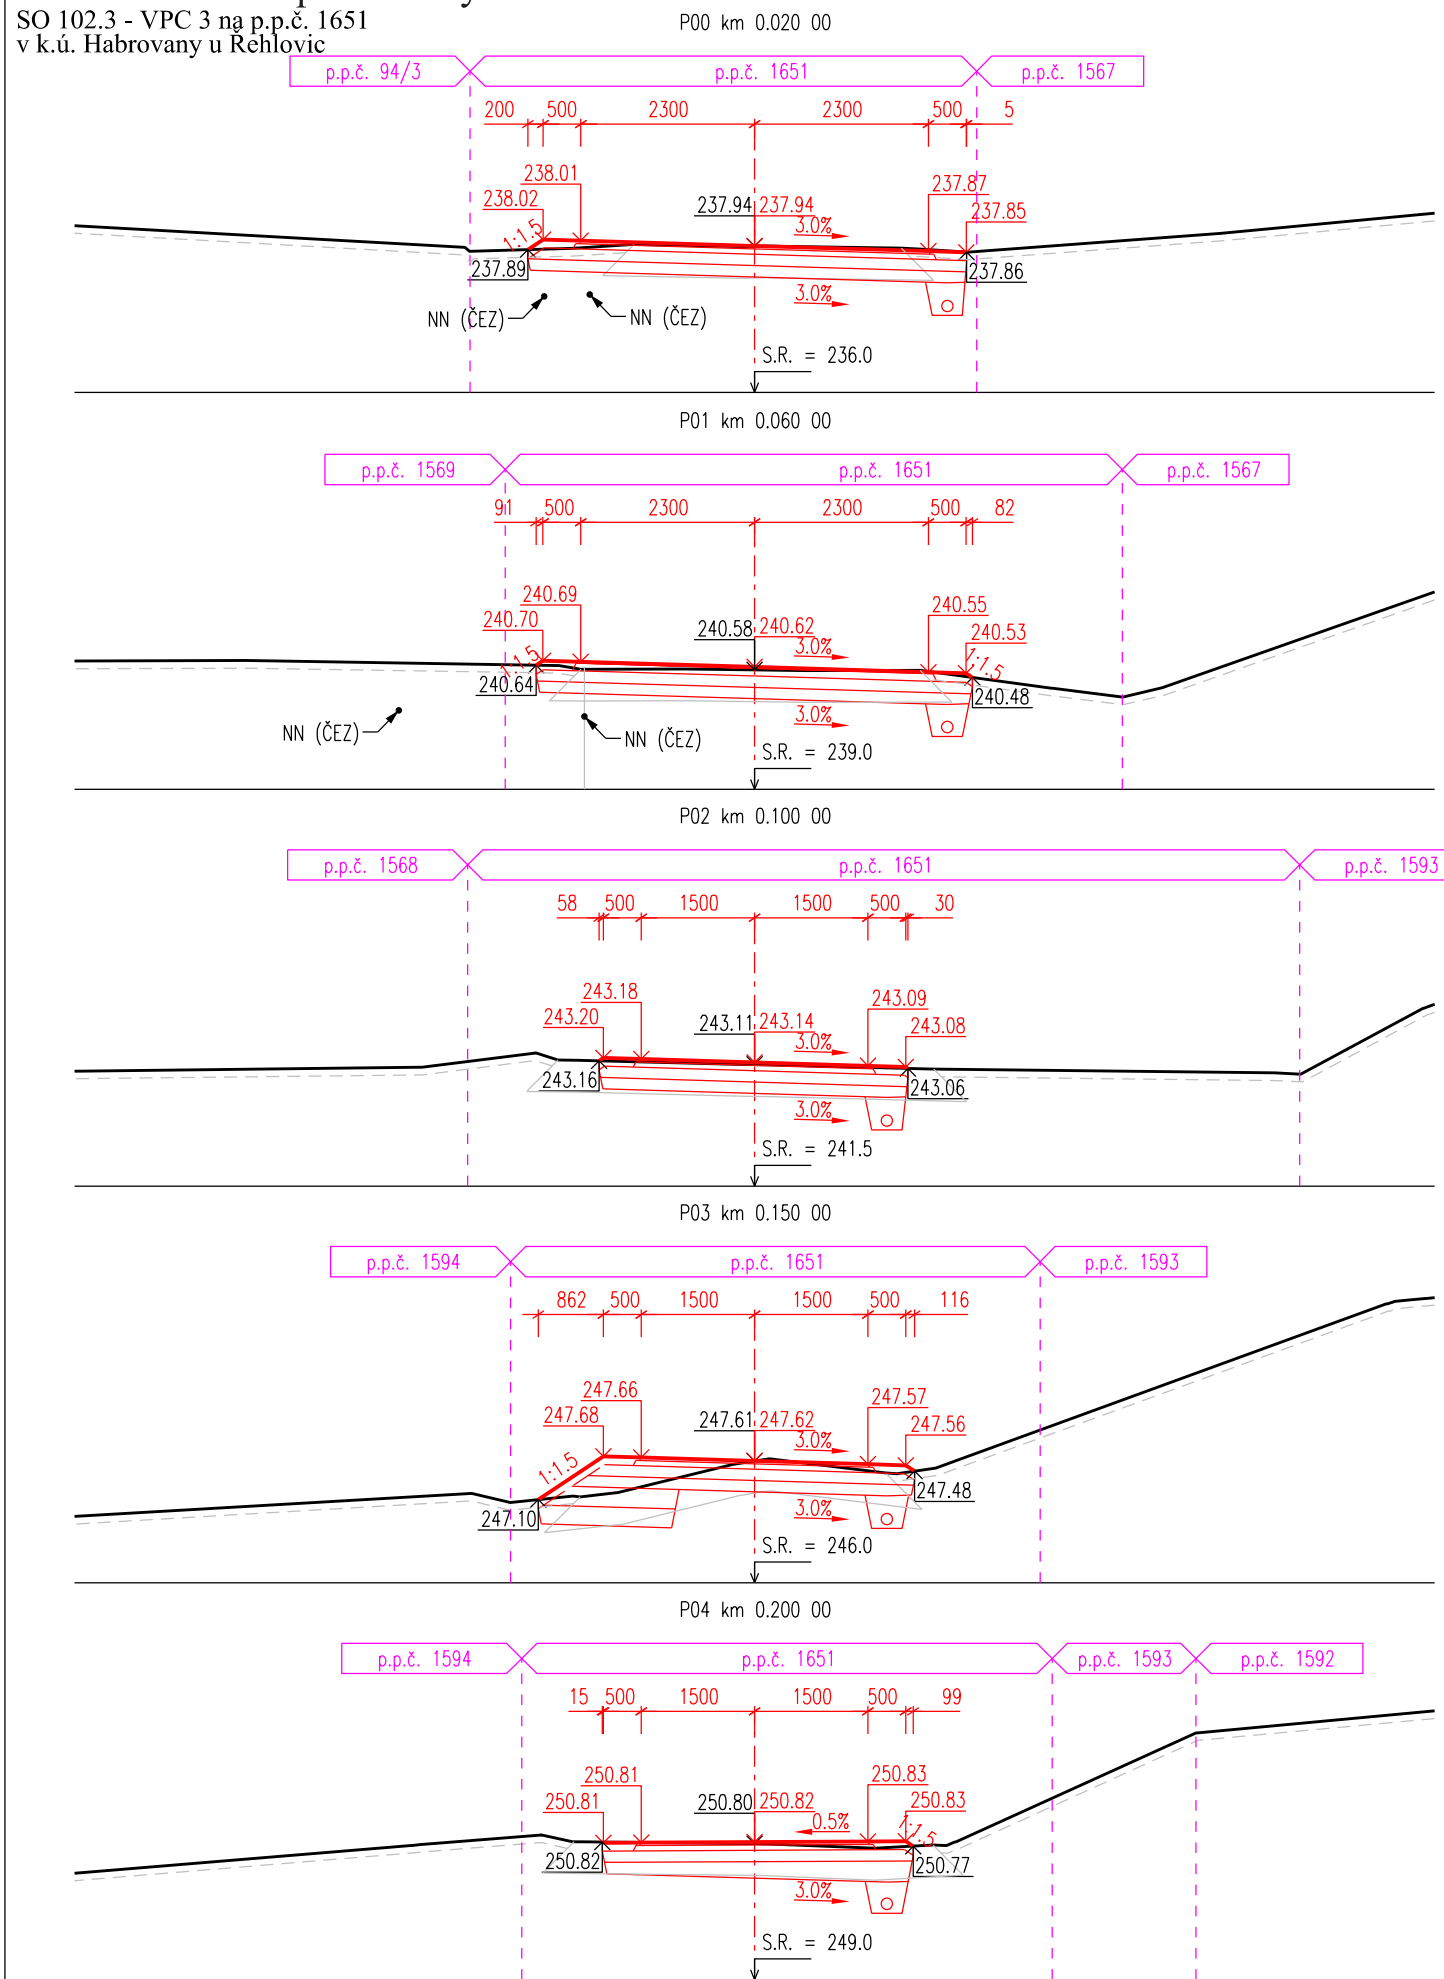

AZ CONSULT, spol. s r.o.
Číslo zakázky: 21/033
Výrobek uvolněn k použití
Datum: IX/2021

Odpov. proj.: [Redacted]	Zn. souboru: ...
Vypracoval: [Redacted]	Stupeň: DUSP/PDPS
Kontroloval: [Redacted]	Č. zak.: 21/033
Kraj: Ústecký	Místo: Habrovany u Řehlovic
Ověřitel: Státní pozemkový úřad, Husinecká 1024/11a, 130 00 Praha 3 - Žižkov	Formát: 7 x A4
Akce: PSZ Radejčín, Habrovany, Řehlovice, Stadice	Datum: IX/2021
Objekt: SO 102.3 - VPC 3 na p.p.č. 1651 v k.ú. Habrovany u Řehlovic	Č. par.: ...
Výkres: Charakteristické příčné řezy	Č. přílohy: D.1.2.3.5
Měřítko: 1:100	
Dokumentaci lze užívat pouze ve smyslu příslušné smlouvy o dílo. Kopírování a rozšiřování pouze po předchozím souhlasu AZ CONSULT spol. s r.o.	