


Charakteristické příčné řezy  
SO 102.2.a - VPC 1.A na p.p.č. 1596  
v k.ú. Habrovany u Řehlovic

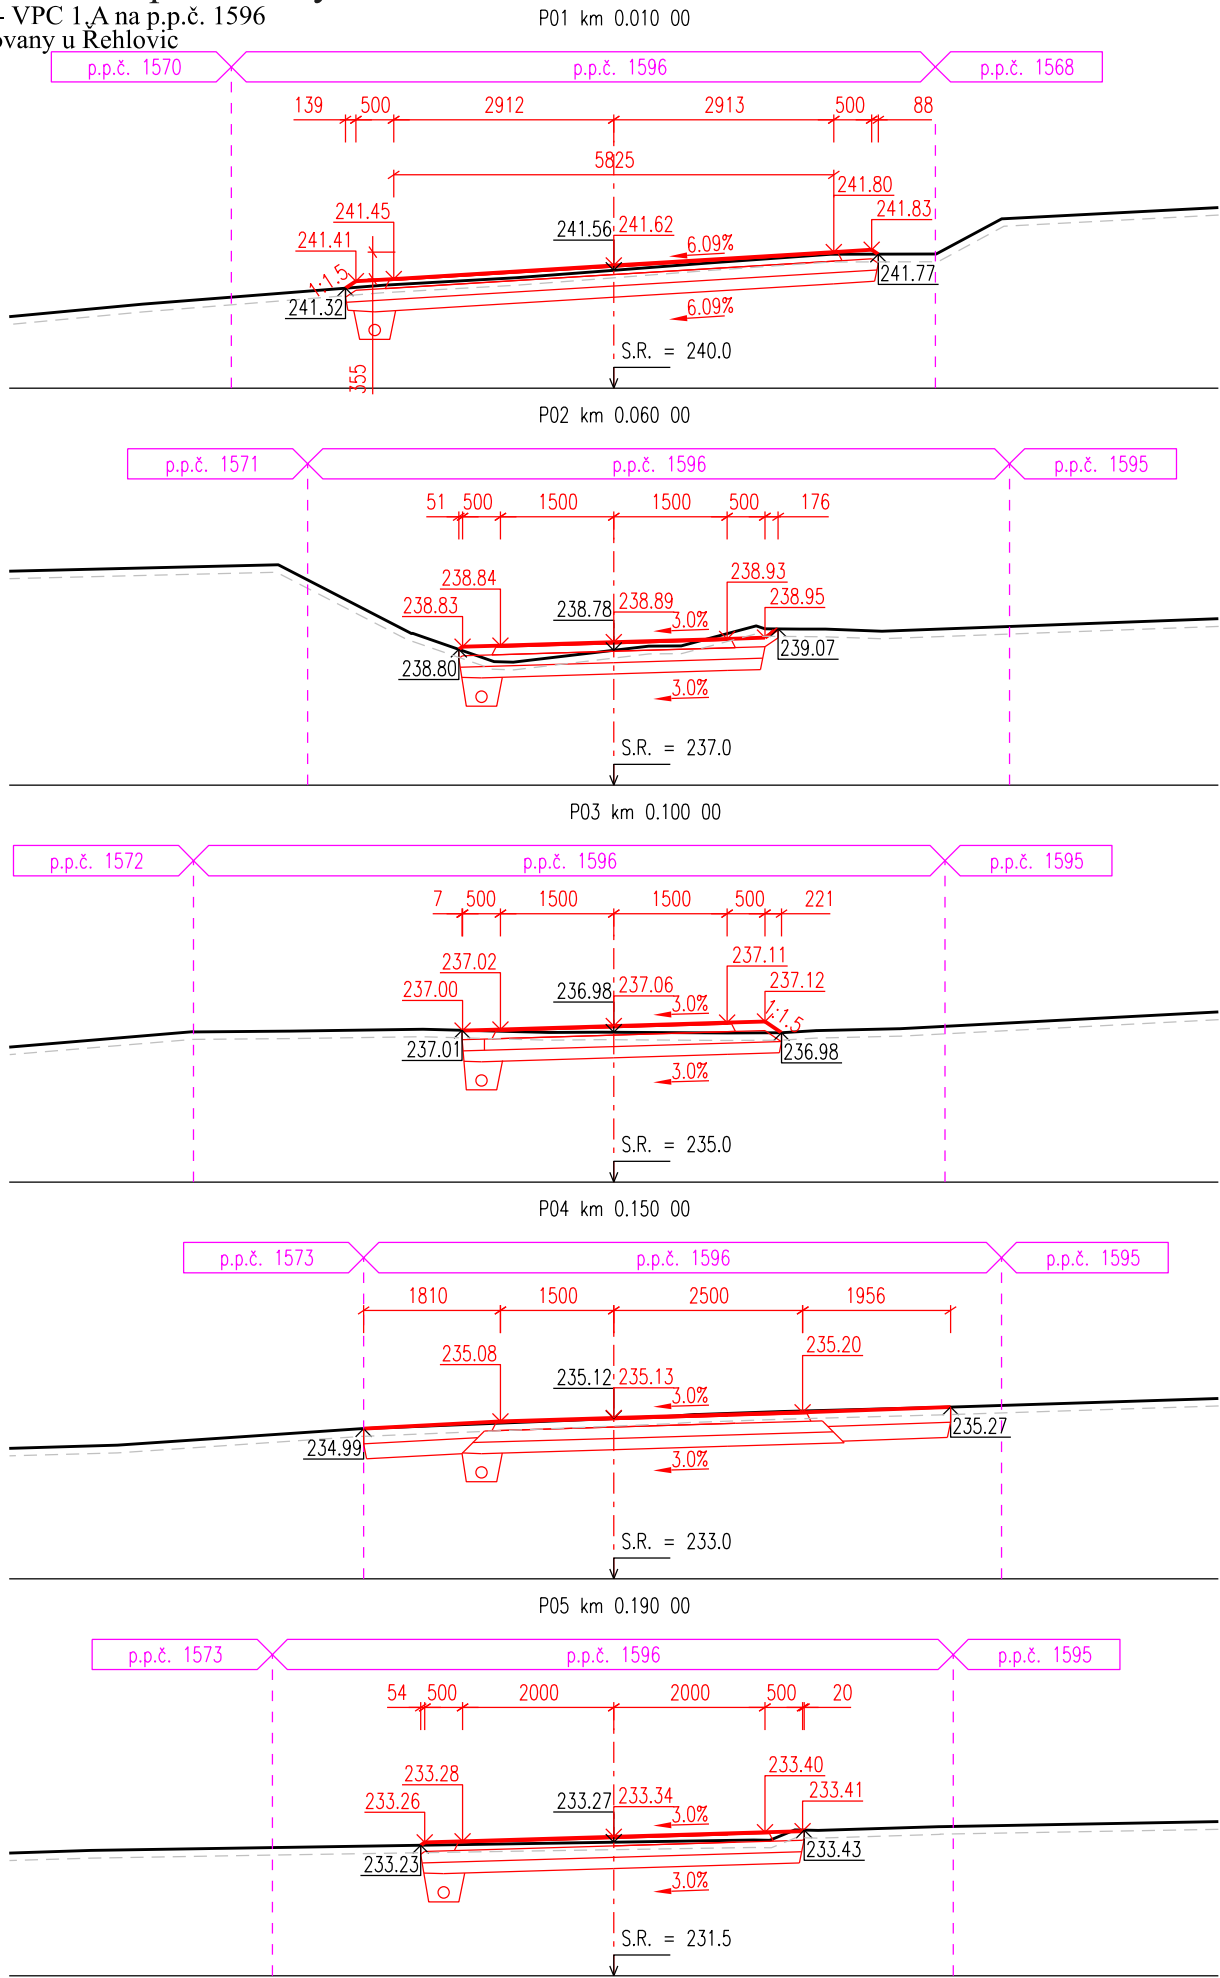

AZ CONSULT, spol. s r.o.

Číslo zakázky.....21/033  
Výrobek uvolněn k použití

Datum.....IX/2021.....③

Odpov. proj.:		<b>A ZCONSULT<sup>®</sup></b> spol. s r. o. <div></div>
Výpracoval:		
Kontroloval:		
Kraj:	Ústecký	Místo: Habrovany u Řehlovic
Objednatel:	Státní pozemkový úřad, Husinecká 1024/11a, 130 00 Praha 3 - Žižkov	
Akce:	<b>PSZ Radejčín, Habrovany, Řehlovice, Stadice</b>	
Objekt:	SO 102.2.a - VPC 1.A na p.p.č. 1596 v k.ú. Habrovany u Řehlovic	
Výkres:	Charakteristické příčné řezy	
Zn. souboru:		...
Stupeň: DUSP/PDPS		Formát: 2 x A4
Č. zak.: 21/033		Č. paré :
Datum: IX/2021		
Měřítko:		Č. přílohy:
1:100		D.1.2.2.a.5
DOKUMENTACI LZE UŽÍVAT POUZE VE SMYSLU PŘÍSLUŠNÉ SMLOUVY O DÍLO. KOPÍROVÁNÍ A ROZŠÍŘOVÁNÍ POUZE PO PŘEDCHOZÍM SOUHLASU AZ CONSULT spol. s r.o.		